



# 技術規範

**NCEM 1.62.002**

**2019 年 1 月**

上升線分線箱

## 目錄

1	應用範圍 .....	3
2	額定值 .....	3
3	構造特性 .....	3
3.1	概述 .....	3
3.2	外殼 .....	3
3.3	分線箱類型, 尺寸特徵 .....	4
3.4	電氣設備 .....	5
3.5	標誌 .....	6
4	可進入性 .....	6

## 1 應用範圍

本節適用於大廈集體設施中將澳電以低壓供應的電力接入住宅和商業客戶設施的上升分線箱。

在改造舊設施的分線箱中可能具有不同於本規範所規定的構造，甚至無法使用上升線分線箱。在任何情況下，準備安裝的分線箱應預先獲得澳電的核准。

## 2 額定值

- 額定電壓：1000 伏
- 相數（進線與出線）：3 相

## 3 構造特性

### 3.1 概述

上升線分線箱的設計和構造應確保在正常使用中可正常運行且滿足必要的安全條件。

### 3.2 外殼

- 材料

分線箱的外殼應由金屬片、聚酯或其他適當材料製成。外殼應具有阻燃性，並應在 $-5^{\circ}\text{C}$ 至 $+70^{\circ}\text{C}$ 的溫度範圍內使用。

分線箱應符合 IEC61439-2 指定的測試要求。

- 表面保護

當使用鍍鋅鋼板時，鍍鋅厚度不得小於 20 微米。應在經過仔細清洗和除油的板材上接連塗抹一層富鋅底漆（鋅粉或鉻酸鋅）、一層伐鏽底漆和一層搪瓷面漆。搪瓷面漆應塗抹船用漆（越洋船漆、錘印飾面、顏色 916-05，或來自其他製造商的相同類型，但顏色相同）。

當使用不銹鋼板時，應在經過仔細清洗和除油的表面上接連塗抹一層適當的底漆和一層搪瓷塗層。

所有螺栓、墊圈和螺母均須採用不銹鋼材料，或在組裝前採用最少 12 微米厚的鍍鋅或電鍍加以保護。組裝後，所有螺釘應塗上一層面漆。

當使用鋁合金時，表面應透過陽極氧化或其他工藝進行保護，以保證不少於 10 年的防腐蝕性。

- 電纜導管接口的開口

電纜導管開口應在製成後立即塗漆，當採用鋼材料時，則塗以上升分線箱塗層所用的底漆。

電纜導管接口根據管的橫截面使用電纜接頭，並採用熱塑性材料。對於多芯線纜，使用適當直徑的電纜接頭。

- 防護等級

對於室外安裝，分線箱的保護程度不應低於 IEC 60529 和 IEC 62262 界定的 IP43 和 IK07。

### 3.3 分線箱類型, 尺寸特徵

2 種分線箱：

- CCL 350 型 (J119A) – 允許最多 2 組三相出線或 4 組單相出線。
- CCL 500 型 (J120A) – 允許最多 4 組三相出線或 6 組單相出線。

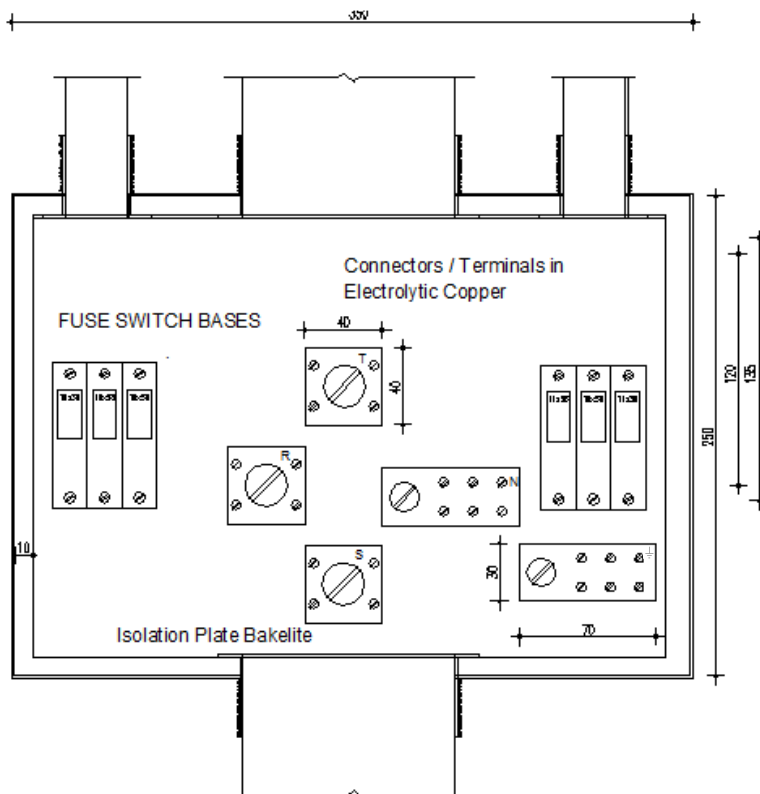


圖 1 – CCL 350 型配電箱的典型圖

Connectors/Terminal in Electrolytic Copper	連接器/電解銅端子
FUSE SWITCH BASES	熔斷器開關底座
Isolation Plate Bakelite	隔離膠木板

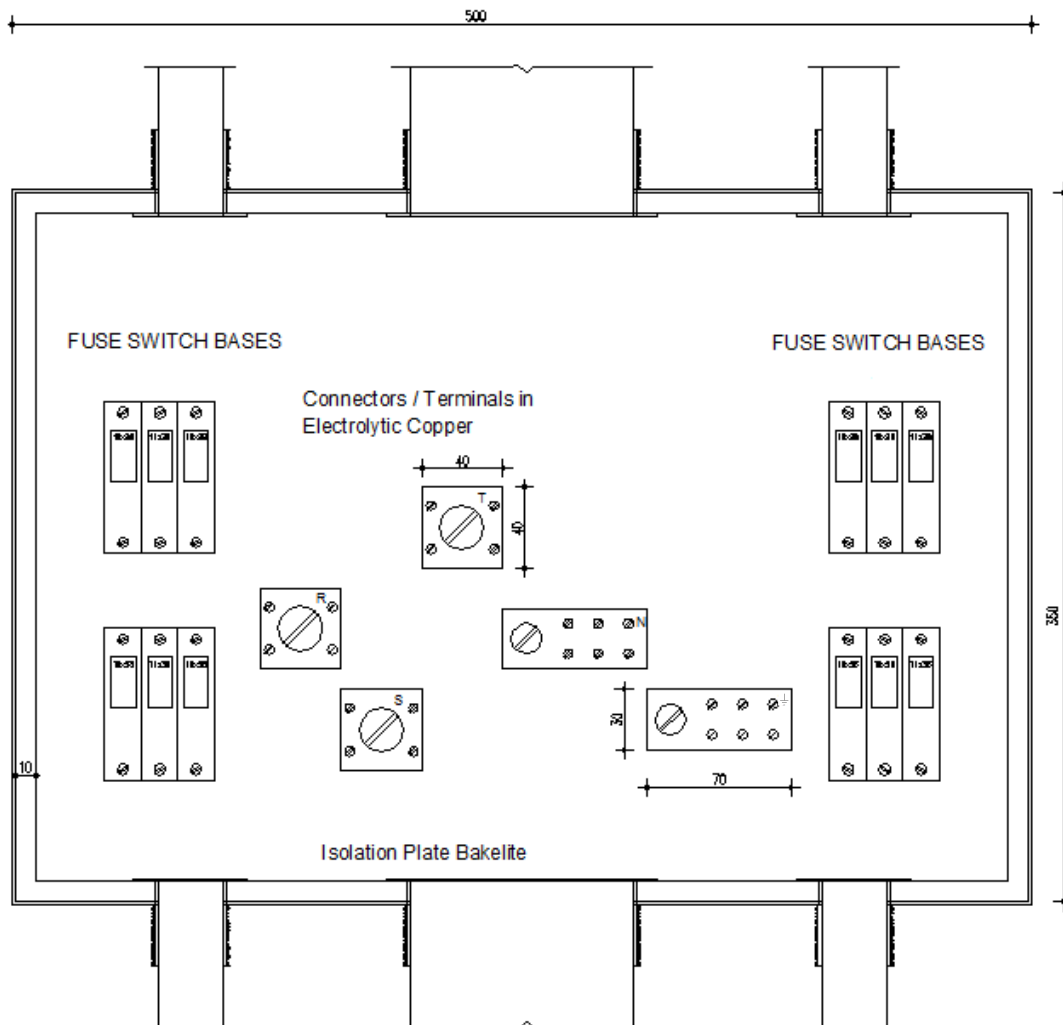


圖 2 – CCL 500 型配電箱的典型圖

FUSE SWITCH BASES	熔斷器開關底座
Connectors / Terminal in Electrolytic Copper	連接器/電解銅端子
Isolation Plate Bakelite	隔離膠木板

分線箱最小內部尺寸應符合上圖所示內容。

門、門鉸和門鎖方式應符合上圖所示的類型。

### 3.4 電氣設備

- 概述

分線箱包含一組電氣進線和一組或以上的出線，裝配所需的連接器和由帶或不帶保險絲盒的保險絲組成的相導體短路保護裝置。

分線箱和進線的保護線路導體應安裝在分線箱內，這樣即使相應的連接器被隔開或分離，也不能觸及帶電部件。

- 連接器

銅線導體的連接器應該是鍍錫銅。

用於緊固上升分線的連接器應允許在不需要斷電的情況下連接分線。銅線導體連接截面應可達 25 平方毫米。每個線導體的連接應是獨立的。

連接器須足夠堅固，不會因收緊導體或鬆開導體而變形，且須有適當尺寸與所使用的導體相稱。

當相線和中性線連接器沒有安裝隔離底座時，應將其安裝在絕緣材料板上，以確保與大地和各相位之間的絕緣同時也保證必要的機械強度。

連接器的位置應方便導體的安裝。


中性線連接器應位於相線連接器的右下方。

接地線連接器應位於中性線連接器下方，並與分線箱的接地處電氣連接。

- 保險絲

安裝在分線箱中的斷電裝置應由具有柱型 aM 保險絲（IEC 60269-1 和 2）的保險絲組成，高斷流量，合適的額定電流值以保護出線。

### 3.5 標誌








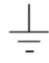
在分線箱內，中性線連接器應以符號 N 標示，保護接地連接器應以符號標示 。這些標示不應用在螺栓、螺母、墊圈或其他可移動部件上。

這些標示應不可消除、而且明確易讀。

上升分線箱必須配有以下標示：「不可阻礙開啓上升分線箱」

## 4 可進入性


分線箱應無障礙及容易給澳電人員進入及作業，因此規定需安裝於離地面於 2 米至 2.8 米之間。

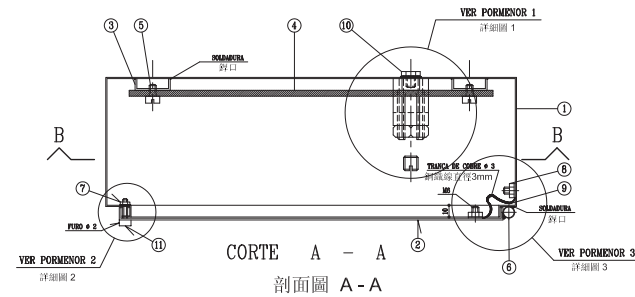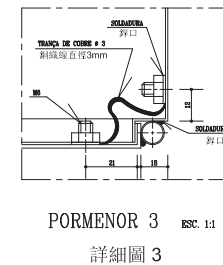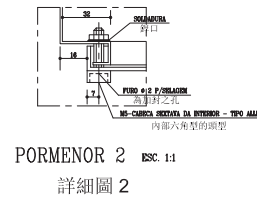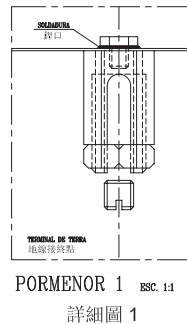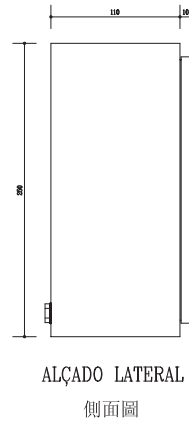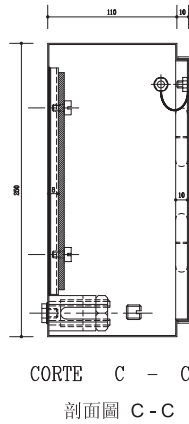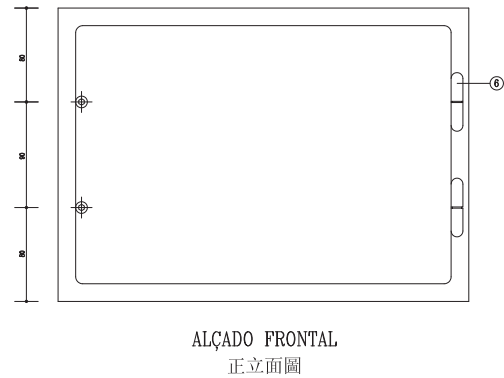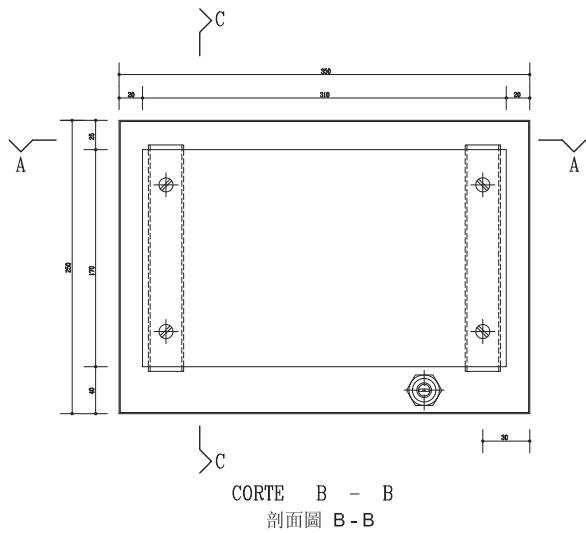


ITEM	PARAFUSO	QTD	ESPEC.	MAT.
11	PARAFUSO	2	M5 - TIPO ALIAN	AO
10	TERMINAL DE TERRA	1		LAÇO
9	TRINÇA	1	# 3, 1 - 50mm	ENTRANCADO DE COBRE COM LIGADORES DE CUIVRO # 8mm
8	PORCA	2	M5	AO
7	PORCA	2	M5	AO
6	BORNEIRA	2	1 = 50mm	DE AÇO C/ 1 E 2
5	PARAFUSO C/ BORSA P/ CHAPA	4	1 = 8mm	AO GALVANIZADO
4	SUporte DOS ELEMENTOS FIXADOS	1	30x4x15	CHAPA DE AÇO GALVANIZADO OU INOXIDÁVEL - e=1.5mm
3	PIEDRA "V" DE SUPOORTE	2	18x12x10	CHAPA DE AÇO GALVANIZADO OU INOXIDÁVEL - e=1.5mm
2	TAMPA DA CAIXA	1	30x20x10	CHAPA DE AÇO GALVANIZADO OU INOXIDÁVEL - e=1.5mm
1	CAIXA	1	30x20x10	CHAPA DE AÇO GALVANIZADO OU INOXIDÁVEL - e=1.5mm
1A	RENDERIZAÇÃO	QUANTO NECESSÁRIO		MATERIAL

Rev.	Ytd	03/10/1984	Modificaction	Draft.	Verif.	Approv.
Date						
Componentes para Colunas Montantes 上升線組成部份						
Caixa de coluna 上升線箱						
Scale	1:2 & 1:1	Revisão		Proj. No.		Drawing No. J-119A




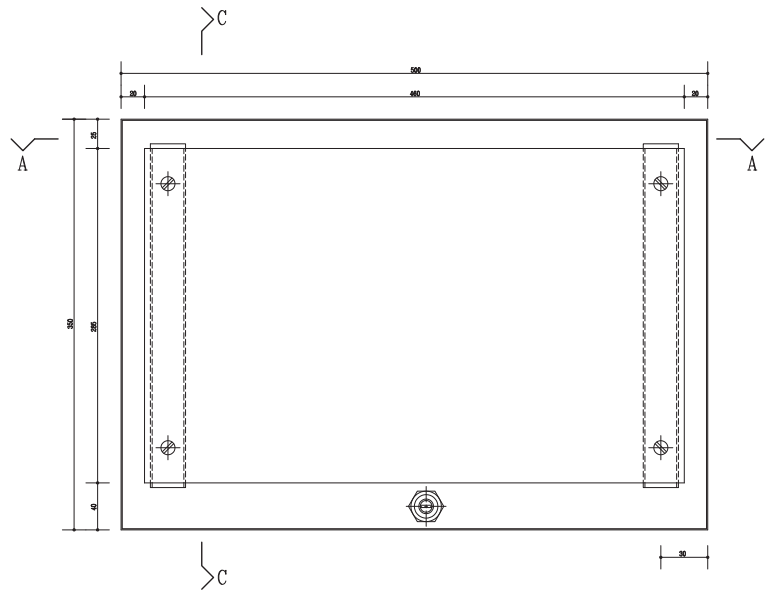


CORTE B - B  
剖面圖 B-B

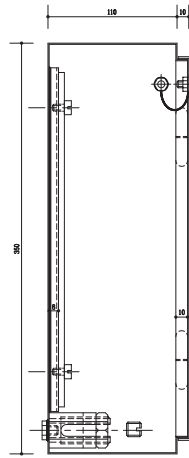


CORTE C - C  
剖面圖 C-C

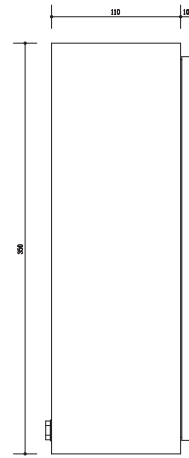


ALÇADO LATERAL  
側面圖

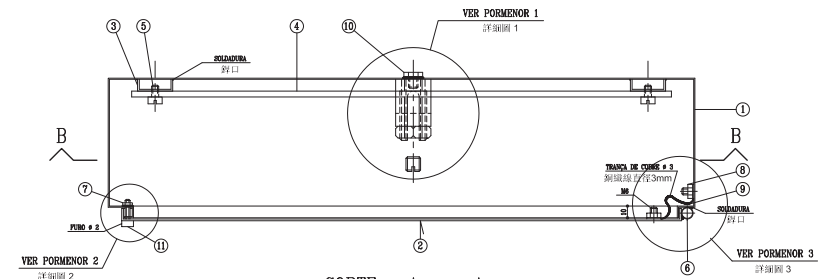


CORTE A - A  
剖面圖 A-A

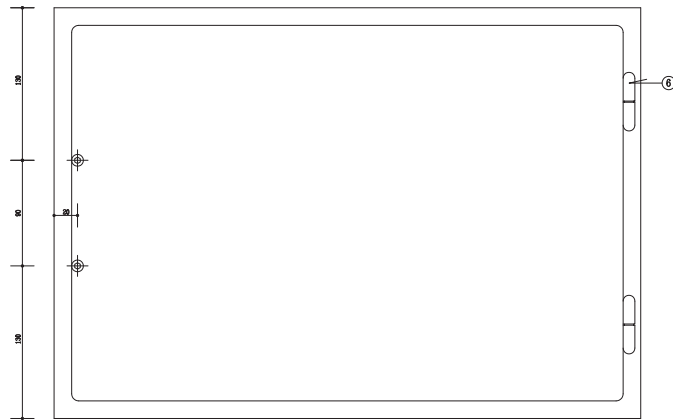


ALÇADO FRONTAL  
正立面圖

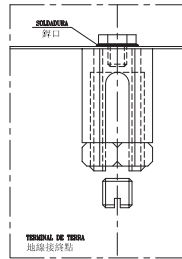

PORMENOR 1 ESC. 1:1  
詳細圖 1

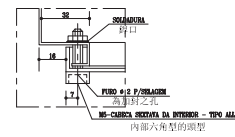

PORMENOR 2 ESC. 1:1  
詳細圖 2

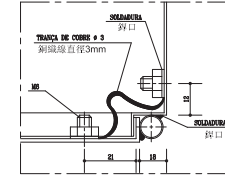

PORMENOR 3 ESC. 1:1  
詳細圖 3

QTY	DESCRIPTION	QTY	UNIT	MATERIAL
11	PÁRAPO 帽沿	2	M5 - TIPO ALLEN	AÇO 鋼
10	TERMINAL DE TERRA 地線接座點	1		LEÃO 磚
9	TRANÇA 鋼絞線	1	ø 3,1 - 50mm	ENTRAMADO DE COBRE COM LIGADORES DE CABLE ø 8mm 鋼絞線 鋼絞線
8	FORÇA 螺絲	2	M5	AÇO 鋼
7	FORÇA 螺絲	2	M5	AÇO 鋼
6	BORNEÇA 螺絲	2	1 = 50mm	DE AÇO C/ 1 E 2
5	PÁRAPO C/ BORDA P/ CHAPA 帽沿 鋼板	4	1 = 8mm	AÇO GALVANIZADO 鋼板
4	SUPOORTE DOS BARRIMENTOS FURTIVOS 鋼板	1	30x40x5	CHAPA DE AÇO GALVANIZADO OU INOXIDÁVEL - ø=1.5mm 鋼板 鋼板
3	PIEITA "V" DE SUPORTE 鋼板	2	10x20x3	CHAPA DE AÇO GALVANIZADO OU INOXIDÁVEL - ø=1.5mm 鋼板 鋼板
2	TAMPA NA CAIXA 鋼板	1	30x20x10	CHAPA DE AÇO GALVANIZADO OU INOXIDÁVEL - ø=1.5mm 鋼板 鋼板
1	CAIXA 鋼板	1	30x20x10	CHAPA DE AÇO GALVANIZADO OU INOXIDÁVEL - ø=1.5mm 鋼板 鋼板
NA	INDICAÇÃO	QUALQ	INDICAÇÃO	MATERIAL

D	C	B	A
Date	Modification	Draft	Verif. Approv.

Drawn	Y4	03/12/1984	Componentes para Colunas Montantes 上升架組成份	
Verif.	Alvaro	03/12/1984		
Approv.	Alvaro	03/12/1984		
Caixa de coluna CCL 500 上升架箱				
Scale	1: 2 & 1: 1	Items	000 N°	



# 技術規範

**NCEM 1.62.003**

**2019 年 1 月**

上升線總掣板

## 目錄

1	應用領域 .....	3
2	額定值 .....	3
3	構造特性 .....	3
3.1	概述 .....	3
3.2	地點 .....	3
3.3	構造 .....	3
3.4	外殼 .....	4
3.5	總電箱類型 .....	5
3.6	電氣設備 .....	7
3.7	標記 .....	7

## 1 應用領域

本節適用於大廈集體設施中將澳電以低壓供應的電力接入住宅和商業客戶設施的上升線總掣板。

用於改建舊設施的上升線總掣板可能具有不同於本規範所規定的構造，甚至無法使用上升線總掣板。在任何情況下，準備安裝的上升線總掣板應事先通過澳電的審批。

## 2 額定值

- 額定電壓：1000 伏
- 相數：3 相

額定電流值如下：

32 安、63 安、100 安、125 安、250 安、400 安、630 安、800 安、1250 安，  
與主開關電箱的額定電流相對應。

## 3 構造特性

### 3.1 概述

原則上，每座建築物應只配備一個上升線總掣板。在適當理由下，可以放寬這項規定，但在每個上升線總掣板中都應明確指示還有其他上升線總掣板在建築物內。

### 3.2 地點

上升線總掣板應盡可能安裝在建築物內，盡靠近建築物正常通道和相關的線頭箱（若有）。

上升線總掣板的安裝地點應在任何情況下，當電箱內發生事故時，不會阻礙工作人員疏散或救助人員疏散。

上升線總掣板應安裝在適當的位置，並易於接近，使安裝在其上的設備亦易於從地面接近。當建築物位於低窪水浸區域（由澳門特別行政區政府定義），總供電箱的安裝高度應符合 NCEM C14-100（附件 12）的要求。

### 3.3 構造

上升線總掣板應由一個或多個電箱組成，根據它的設備和其他部件，按下列電箱指定組別：

- 主開關電箱（CCG）；
- 母線電箱（CBR）；
- 上升線保護電箱（CPS）。

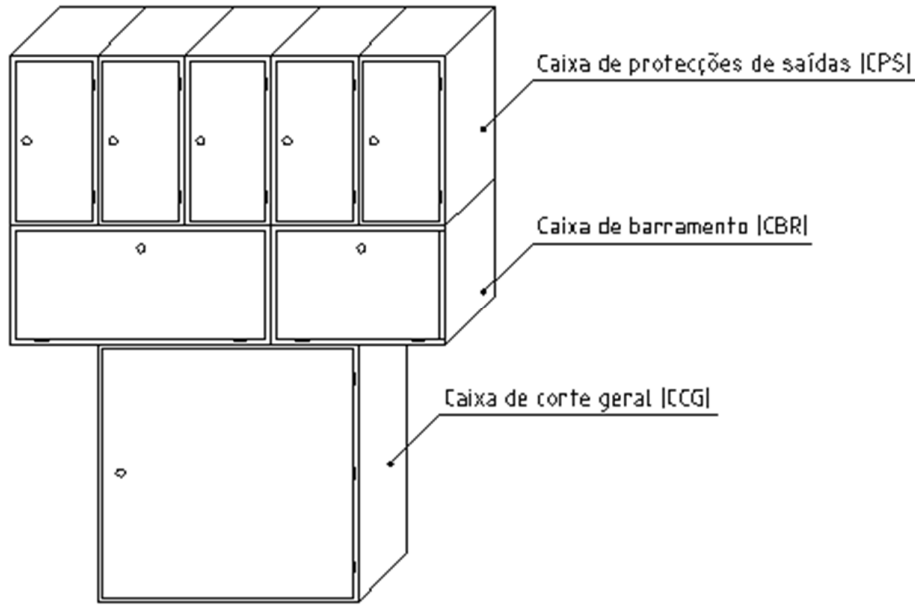


圖 1 – 上升線總掣板圖

Caixa de protecções de saídas CPS	上升線保護電箱 CPS
Caixa de barramento CBR	母線電箱 CBR
Caixa de corte geral CCG	主開關電箱 CCG

上升線總掣板應備有一個主開關電箱。

### 3.4 外殼

- 材料

電箱的外殼應由金屬片、聚酯或其他適當材料製成。外殼應具有阻燃性，並應在-5°C 至 +70°C 的溫度範圍內使用。

注：除了考慮防風雨特性和澳門濕度高溫度的條件外，建議採用經玻纖強化的聚酯外殼，以避免生銹。

電箱應符合 IEC61439-2 指定的測試要求。

- 表面保護

當使用鍍鋅鋼板時，鍍鋅厚度不得小於 20 微米。應在經過仔細清洗和除油的板材上塗抹一層富鋅底漆（鋅粉或鉻酸鋅）、一層伐鏽底漆和一層搪瓷面漆。搪瓷面漆應塗抹船用漆（越洋船漆、錘印飾面、顏色 916-05，或來自其他製造商的相同類型，但顏色相同）。

當使用不銹鋼板時，應在經過仔細清洗和除油的表面上塗抹一層適當的底漆和一層搪瓷塗層。

無論哪種情況，所有螺栓、墊圈和螺母均須採用不銹鋼材料，或在組裝前採用最少 12 微米厚的鍍鋅或電鍍加以保護。組裝後，所有螺釘應塗上一層面漆。

當使用鋁合金時，表面應透過陽極氧化或其他工藝進行保護，以保證不少於 10 年的防腐蝕性。

- 入線與出線電纜導管

上升線總掣板配有一個或多個入線和出線導管。

入線導管與出線導管應位於相對水平面，並應為管道備有適當的固定和密封裝備的電纜接頭，並採用熱塑性材料。對於多芯電纜，應使用適當直徑的電纜接頭。

- 接觸電箱內部

根據附圖，上升線總掣板的外殼應配有一道門，這門應配備有澳電公司型號鑰匙的耶魯式鎖。門鉸亦須符合附圖所示的類型。

- 防護等級

對於室外安裝，電箱的保護規格不應低於 IEC 60529 和 IEC 62262 界定的 IP43 和 IK07。

### 3.5 總電箱類型

- 主開關電箱 (CCG)

主開關電箱應裝有四極隔離開關，符合第 3.6 節的規定。

採用下列類型的主開關電箱：

- CCG 400 型，
- CCG 750 型。
- 母線電箱 (CBR)

母線電箱提供接連上升線保護電箱及主開關電箱。

採用下列類型的母線電箱：

- CBR 750 型
- CBR 1000 型
- 上升線保護電箱 (CPS)。

上升線保護電箱配備有由符合第 3.6 節規定的保險絲或斷路器組成的過流保護裝置。

採用下列類型的上升線保護電箱：

- CPS 250 型

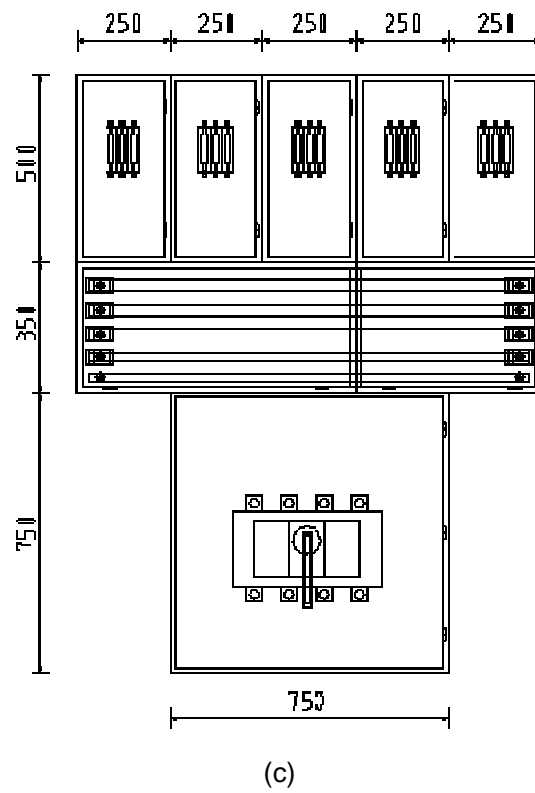
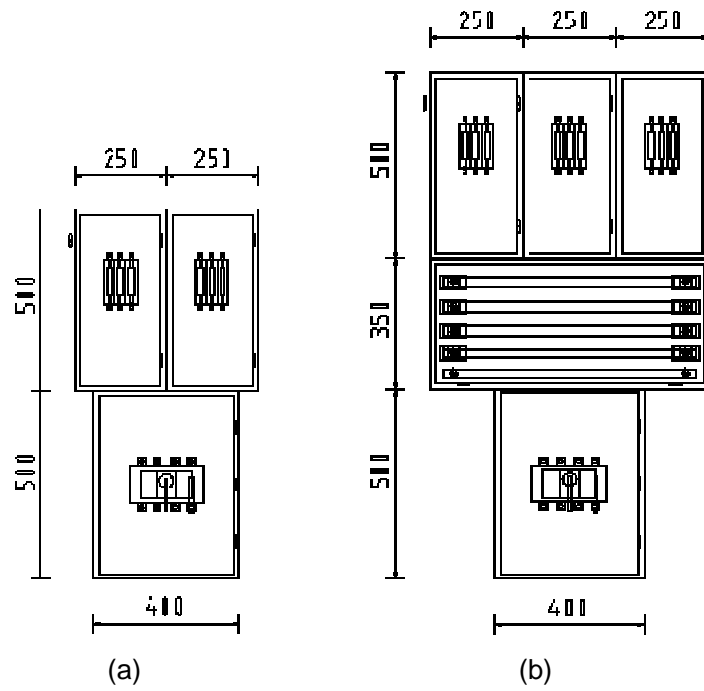


圖 2 – 上升線總掣板配備有 (a) 2 個出線口；(b) 3 個出線口；(c) 5 個出線口

### 3.6 電氣設備

- 隔離開關

主隔離開關必須是四極及能清楚顯示開及閉的狀況，AC22 等級，應符合 IEC 60947-3 的規定，且額定電流應足以供電。

- 連接器

銅導線的連接器應是鍍錫銅。

鋁導線的連接器應採用鍍錫鋁或金屬接觸時不會產生電解腐蝕現象的合金。在這些連接器中，整個接觸區應覆有一個脫落溫度超過 105°C 的中性體。

鋁銅過渡連接器應採用金屬接觸時不會產生電解腐蝕現象的雙金屬或合金類型。在這些連接器中，整個接觸區應覆有一個脫落溫度高於 105°C 的中性體。

連接器須足夠堅固，不會因導線的緊固或鬆動而變形，且須有足夠尺寸與所使用的導線的尺寸相配。

連接器的位置應容易安裝和緊固導體。

中性連接器應位於其對應的上升線保險絲的左邊。

接地連接器應位於中性連接器下方，並與上升電箱的接地處電氣連接。

- 保險絲

在上升線保護電箱安裝的斷電裝置應由單相或三相基座和保險絲規格 00、0 或 1 (IEC60269-2) 組成，高斷流容量，合適的額定電流值以保護出線。

在斷流容量中，如果安裝保險絲後，不同極性的帶電部件之間的距離小於 30 毫米，則安裝適當尺寸的固定絕緣分離器，以避免這些部件之間的可能接觸。

這些分離器應加以延展，以便將保險絲連接器彼此隔開。


- 保護導體

主保護性導體和保護性導體出線應放置在上升線總掣板內，這樣即使相應的連接器被隔開或分離，也不能觸及帶電部件。


### 3.7 標記

在上升線總掣板的外殼內，中性連接器應以符號 N 標識，保護接地連接器應以符號標示  $\perp$ 。


這些標示不應用在螺栓、螺母、墊圈或其他可移動部件上。這些標記應不可消除及明確易讀。

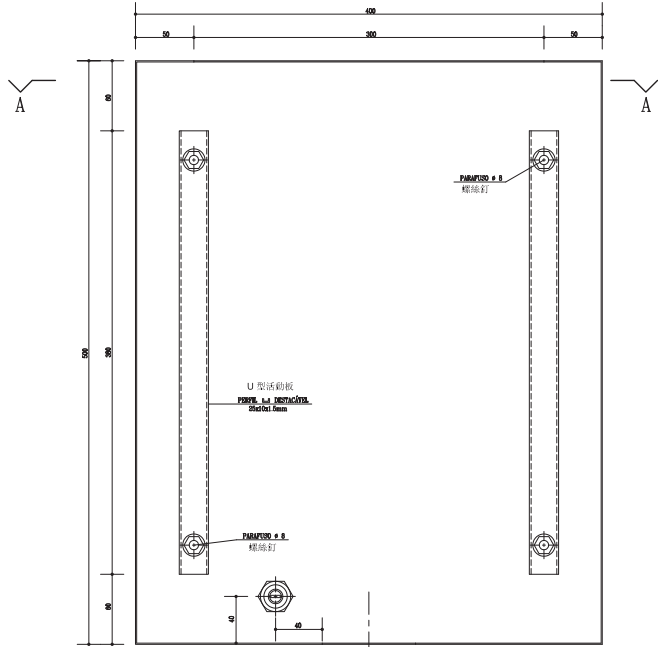


CORTE B - B  
剖面圖 B - B

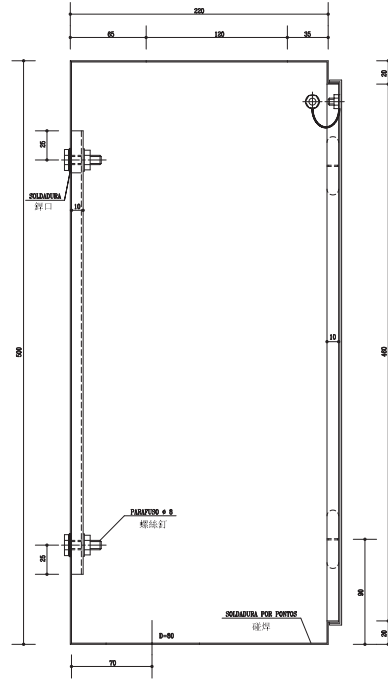


CORTE C - C  
剖面圖 C - C

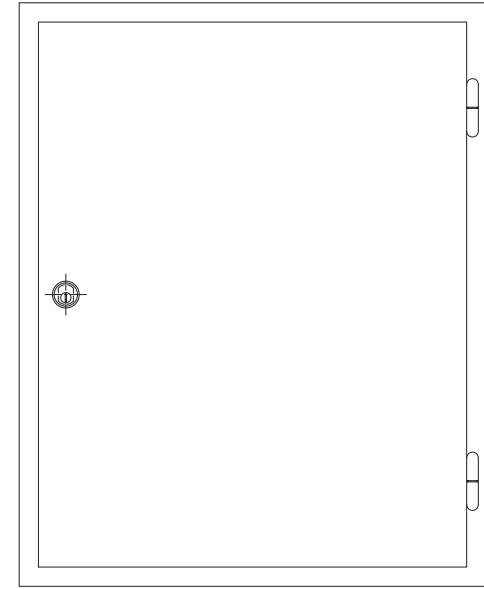

ALÇADO FRONTAL  
正立面圖

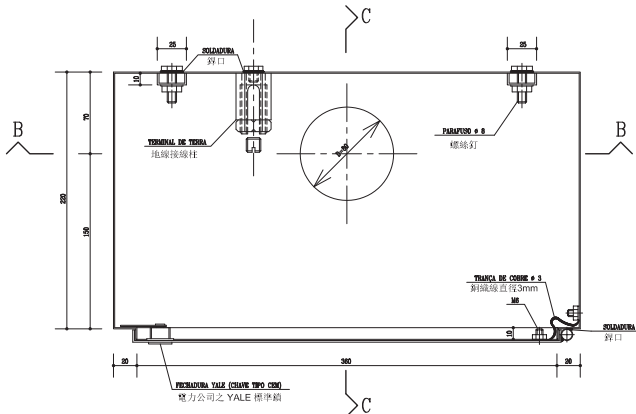




CORTE A - A  
剖面圖 A - A

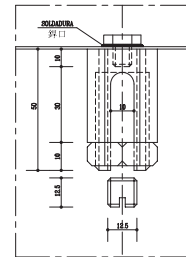

TERMINAL DE TERRA  
地線接線柱  
ESC. 1:1


MATERIAL : CHAPA DE AÇO GALVANIZADO OU INOXIDÁVEL.  
 ESPESURAS : CAIXA - CHAPA DE 1mm  
 PORTA - CHAPA DE 1.5mm  
 材料：電鍍或不鏽鋼片  
 厚度：箱板厚 1mm  
 門板厚 1.5mm

D				
C				
A	24/12/1984	Localização do terminal de terra e da trança de cobre		
	Date	Modification	Draft.	Verif. Approv.
Draft.	03/08/1984	Componentes para Quadros de Colunas		
Verif.		詳細安裝之配件		
Approv.	03/08/1984	Caixa de corte geral CCG 400 Tipo GD (Norma Portuguesa) 總圖圖則 GD 型範圍標準		
Scale	1 : 2 & 1 : 1	Revizora	Proj. No.	Drawing No. J-088

 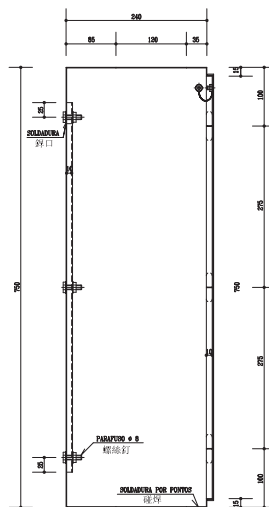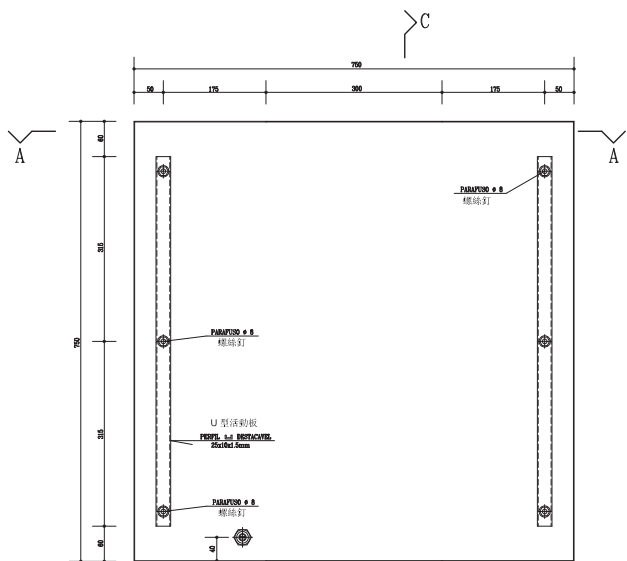


CORTE C - C  
剖面圖 C - C

ALÇADO FRONTAL  
正立面圖

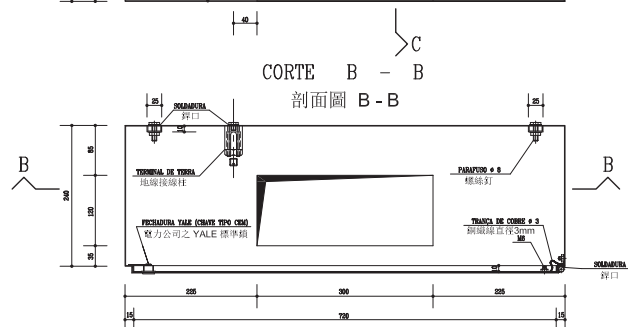

CORTE A - A  
剖面圖 A - A


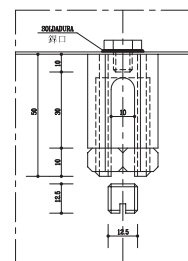


TERMINAL DE TERRA  
地線接線柱  
ESC. 1:1

MATERIAL : CHAPA DE AÇO GALVANIZADO OU INOXIDÁVEL  
 ESPESURAS : CAIXA - CHAPA DE 1mm  
 PORTA - CHAPA DE 1.5mm  
 材料：電鍍或不鏽鋼片  
 厚度：箱板厚 1mm  
 門板厚 1.5mm

D					
C					
B					
A	05/12/1994	Localização do terminal de terra e da tralha de cobre			
	Date	Modification	Draft	Verif.	Approv.
Drawn	Chao	03/09/1994	Componentes para Quadros de Colunas		
Verif.	Mato	03/09/1994	穿線配電盤之配件		
Approved					
Caixa de corte geral CCG 750 Tipo GG (Norma Portuguesa) 總架版箱 GG 型架版總架					
Scale	1 : 4 & 1 : 1	Material	20074:	Drawing No. J-098	



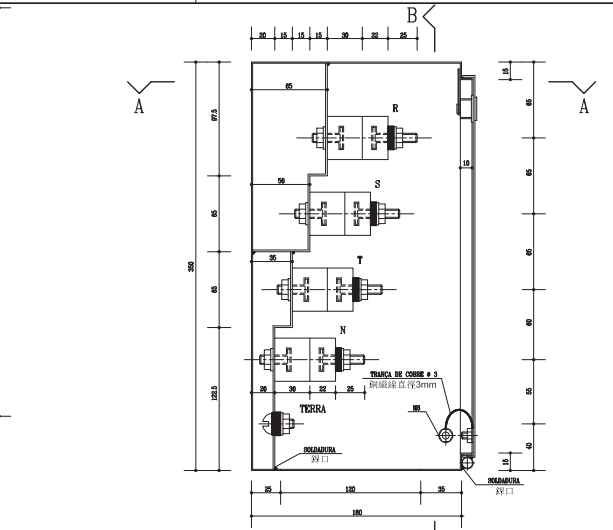
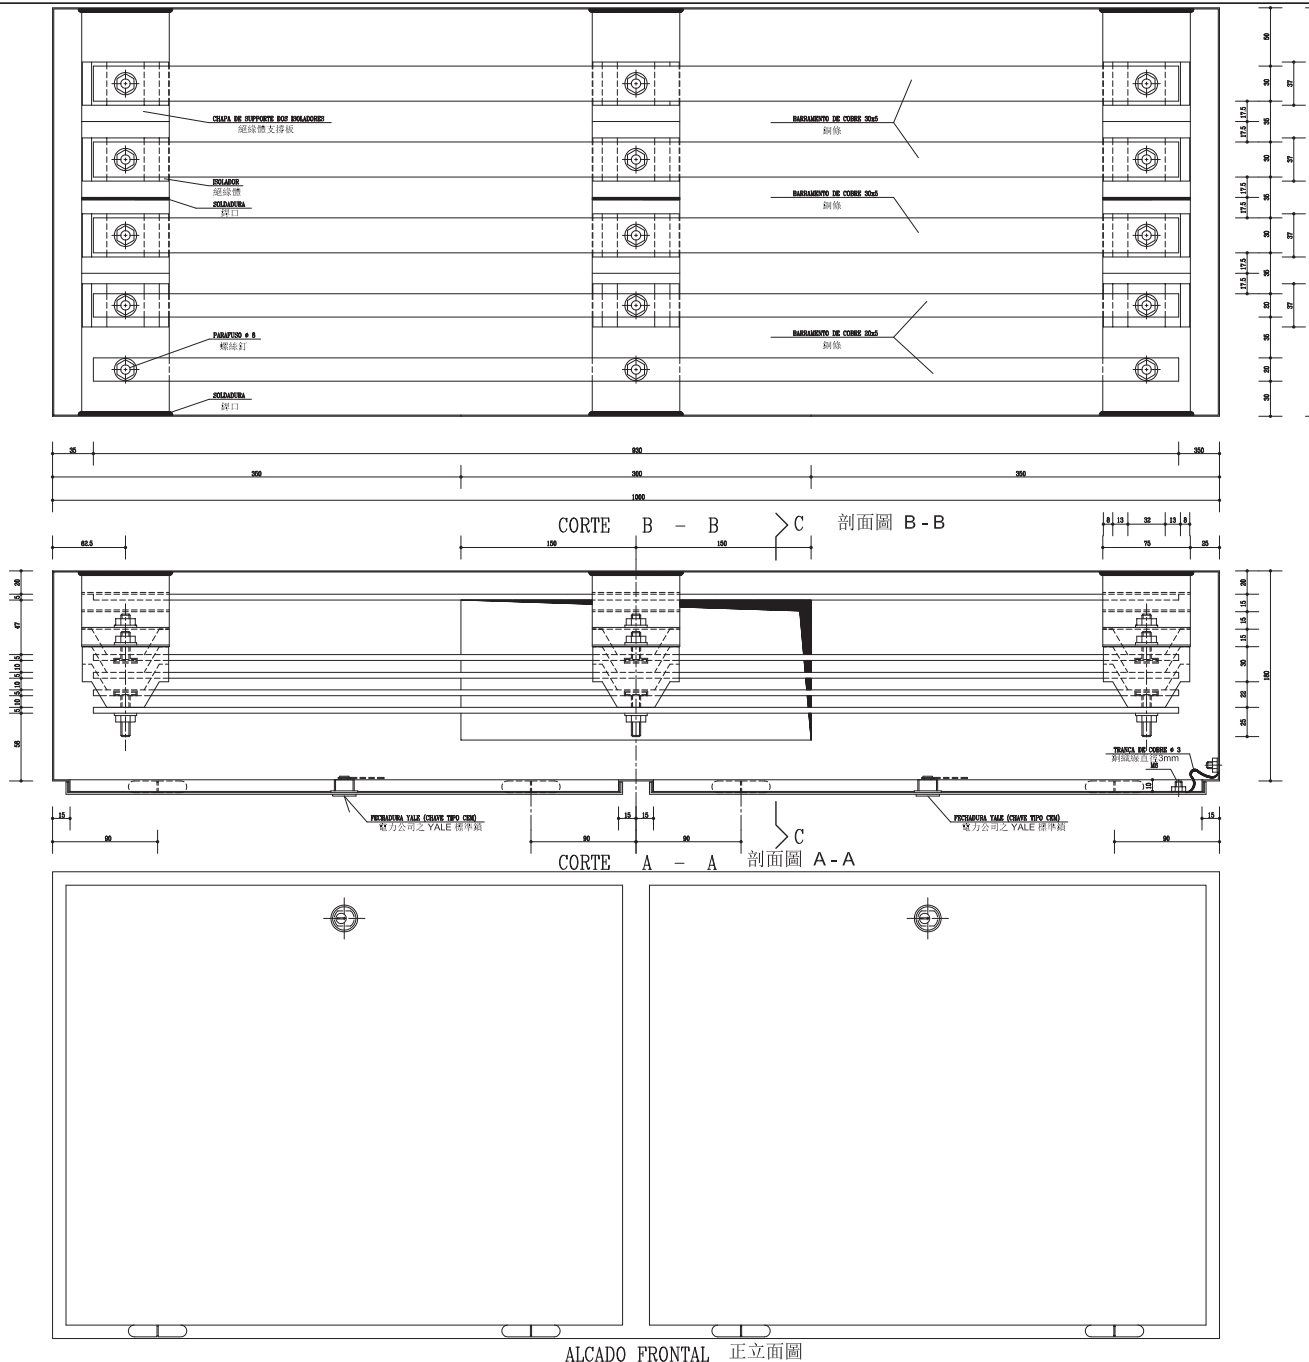


**MATERIAL :** CHAPA DE AÇO GALVANIZADO OU INOXIDÁVEL  
**ESPESSURAS :** CAIXA - CHAPA DE 1mm  
 PORTA - CHAPA DE 1.5mm  
 SUPORTE DOS ISOLADORES - 1.5mm  
 材料：電鍍或不鏽鋼片  
 厚度：箱板厚 1mm  
 門板厚 1.5mm  
 絕緣體支撐板厚 1.5mm

D			
C			
B			
A	24/12/1984	Colocação da tranca de cobre	
Date		Modification	Draft. Verif. Approv.
Draft.	Lam	16/08/1984	Componentes para Quadros de Colunas Caixa de barramentos CBR 1000 Tipo BCT (Norma Portuguesa) 保潔制箱前 BCT 型 (制圖標準)
Verif.	Alkaty	20/08/1984	
Approv.	TAD	23/08/1984	
Scale	1:2	Revizora	Proj. No. 4094B



ALÇADO FRONTAL 正立面圖

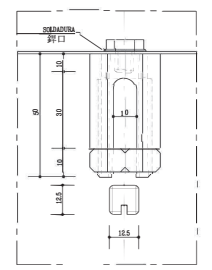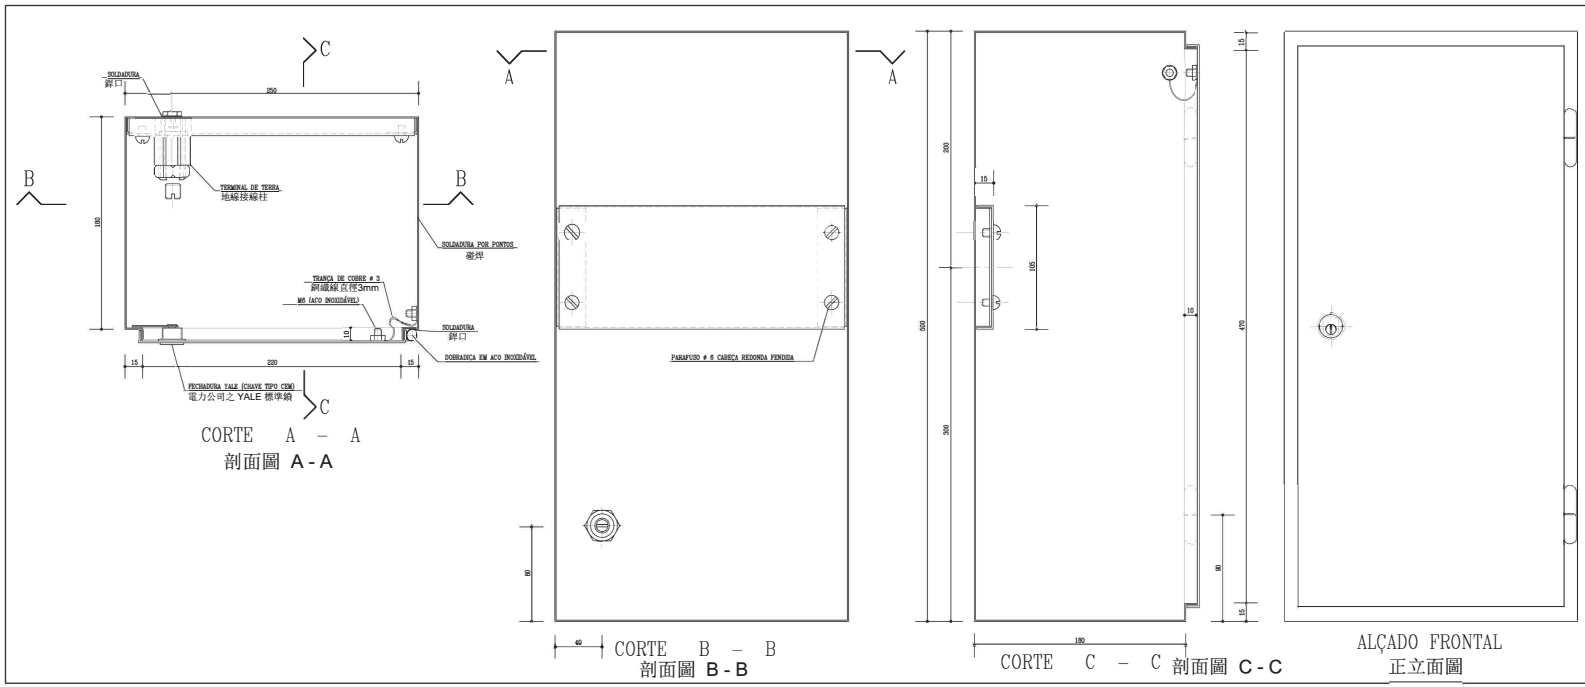

TERMINAL DE TERRA  
ESC. 1:1

MATERIAL : CHAPA DE AÇO GALVANIZADO OU INOXIDÁVEL  
 ESPESSURAS : CAIXA - CHAPA DE 1mm  
 PORTA - CHAPA DE 1.5mm  
 SUPORTE DAS BASES DOS FUSIVEIS - CHAPA DE 1.5mm  
 材料：電鍍或不鏽鋼片  
 厚度：箱板厚 1mm  
 門板厚 1.5mm  
 絕緣體支撐板厚 1.5mm

D					
C					
E					
A	04/12/1984	Colocação da tranca de cobre			
	Date	Modification	Draft	Verif.	Approv.
Draft.	Lam	19/01/1984	Componentes para Quadros de Colunas		
Verif.	Assento	22/01/1984	幹線配電盤之配件		
Approv.	Desenho	23/01/1984	Caixa de proteção de saída		
			CPS 250		
			Tipo PB (Norma Portuguesa)		
Scale	1:2 & 1:1.	Revizora	200 No.	Drawing No. J-099B	





# 技術規範

**NCEM C14-100**

**2019年1月**

建築物電氣裝置低壓供電  
一般技術規範

# 目錄

1	引言 .....	4
2	概述 .....	4
2.1	目標 .....	4
2.2	應用領域 .....	4
2.3	定義 .....	5
2.3.1	低壓電氣裝置.....	4
2.3.2	配電網.....	5
2.3.3	線頭箱.....	5
2.3.4	支線.....	5
2.3.5	電網連接點.....	5
2.3.6	公共電氣裝置.....	5
2.3.7	低壓總制櫃.....	5
2.3.8	公共線段.....	5
2.3.9	上升線總掣板.....	5
2.3.10	上升線 .....	5
2.3.11	上升線旁路.....	5
2.3.12	上升線分線箱 .....	6
2.3.13	引入線 .....	6
2.3.14	電錶箱 .....	6
2.3.15	電錶板 .....	6
2.3.16	電流互感器箱 .....	6
2.3.17	電流互感器隔間 .....	6
2.3.18	引入線斷路器 .....	6
2.3.19	低壓電氣裝置的受電點.....	6
2.3.20	電氣裝置 .....	6
2.3.21	特殊電氣裝置 .....	6
2.3.22	應急裝置 .....	6
2.3.23	所需功率 .....	6
3	一般原則 .....	6
3.1	供電 .....	6
3.2	電氣裝置的安裝 .....	7
3.3	電氣裝置的維護 .....	7
3.4	電氣裝置的操作 .....	7

4	供電原則	7
4.1	概述	7
4.2	電網連接點	8
4.3	所需功率的計算	8
4.4	公共電氣裝置	13
4.5	來自公共電氣裝置的引入線	15
4.6	電錶	15
5	電線尺寸	16
5.1	電線類型	16
5.1.1	絕緣導體和線纜	17
5.1.2	套管	17
5.1.3	管道	18
5.2	上升線路尺寸	19
5.3	獨立上升線路	20
5.4	保護導體	20
5.5	上升線的連續性	21
5.6	電壓降	21
5.7	防過流保護	21
5.8	防過載保護	22
5.9	防短路保護	22
6	電氣符號	23
	附件 1	24
	附件 2	25
	附件 3	26
	附件 4	31
	附件 5	43
	附件 6	49
	附件 7	51
	附件 8	58
	附件 9	60
	附件 10	62
	附件 11	68
	附件 12	78

## 1 引言

1. 8月21日第79/85/M號法令批准的《都市建築總規章》中規定了管制澳門民用建築項目施工的評估和批准程序，尤其是規定了：

- 所有新建築物應安裝的電力設施，包括為公共服務設備、引入線和集體設施集供電的電氣裝置；
- 建築准照申請應附帶電力安裝項目，該准照的批准取決於電力安裝項目的批准；
- 建築項目准照審批流程中應包括澳電的意見。

2. 對於電力安裝項目審批流程的實施，以下項目由澳門特別行政區土地工務運輸局與澳電雙方所訂立：

- 澳電發佈技術建議，並監督建築物公共部分的供電和配電建設，直至並包括電錶部分；
- 對於建築物公共部分以外的裝置，則由土地工務運輸局發佈技術建議，並從安全角度監督相關裝置的安裝；
- 電氣裝置的建立應遵守澳門現行法規。如果沒有澳門法規，則遵守國際電子電機委員會(IEC)和歐洲電工標準化委員會(CENELEC)的適用標準；
- 維持使用澳電電力規範標準(NCEM)，並在必要時對其進行擴展，因為NCEM補充法規和批准的材料和設備詳細規範。

3. 隨著採取了決定性的步驟，澳門在不斷城市化發展的影響下需要一個嶄新和遠大的做法以便利電氣裝置的設計和安裝，這不僅限於安全和技術方面，還要考慮社會經濟方面。

4. 因此，考慮到以下兩點，目前發佈的規範性文件旨在顯示澳電根據8月21日第79/85/M號法令第6條對建築物低壓電氣裝置發出意見：

- 從澳電獲得的電氣裝置的知識和經驗，人員安全，操作和服務質量是不可或缺的。
- 在將來任何的維修工作或電網擴展都對大眾造成不便。

## 2 概述

### 2.1 目標

本文件旨在制定由澳電供電的建築物電氣裝置設計中遵守的一般技術規範。

### 2.2 應用領域

本文件適用於由澳電配電網或客戶變壓房供電予新集合電氣裝置和建築物引入線，以及對現有電氣裝置的更新和改造。

在有充分理由下，如果在具體應用時不適用，可以放棄本文件條款。替代解決方案應提交澳電作事先審批。

## 2.3 定義

### 2.3.1 低壓電氣裝置

有效或恒常額定電壓不超過以下值的裝置：

- 交流電：1000 伏
- 直流電：1500 伏

### 2.3.2 配電網

用於從客戶變壓房或發電站傳輸電力的低壓電氣裝置，包括主線和支線。

### 2.3.3 線頭箱

作為支線終端的電箱，一般來說，包含連接下游的集體設施或引入線的開關裝置和過流保護裝置。

### 2.3.4 支線

無任何延伸的電纜線，是客戶變壓房或配電箱的一部分，終端連接在線頭箱、低壓總掣櫃、上升線總掣板或電氣裝置的引入線斷路器。

### 2.3.5 電網連接點

電網連接點的定義為連接建築物與澳電配電網的介面，對應：

- 線頭箱過流保護裝置(或開關)的出線連接器。
- 建築物的上升總掣板或低壓總供電箱的斷路器的入線連接器，由配電網或客戶變壓房直接供電。
- 電氣裝置的斷路器的入線連接器，由配電網或客戶變壓房直接供電。

### 2.3.6 公共電氣裝置

一般來說，指在建築物內建立的、為不同實體提供服務的電氣裝置，包括公共線段、低壓總掣櫃、上升總掣板、公共上升線和上升線分線箱。公共電氣裝置的供電點來自線頭箱、上升總掣板或低壓總掣櫃，終端連接在引入線。

### 2.3.7 低壓總掣櫃

低壓總掣櫃包括上升總掣箱、集體設施和引入線的電線過流保護裝置，通常連接到客戶變壓房。

### 2.3.8 公共線段

由線頭箱供電、終端連接在上升線總掣板的集體設施的電線。

### 2.3.9 上升線總掣板

上升線總掣板配備有過載保護器於上升線出線位置或來電總掣位置，可以由線頭箱供電(由上升線配電箱接連至線頭箱的電纜屬於上升線配電箱的一部分)，低壓網絡供電，或客戶總掣櫃供電(由上升線配電箱接連至客戶總掣櫃的電纜屬於上升線配電箱的一部分)。

### 2.3.10 上升線

集體設施的線路，供電點來自低壓總掣櫃、上升線總掣板或上升線分線箱，終端連接在上升線分線箱。

### 2.3.11 上升線旁路

集體設施的線路，供電點來自另外的上升線分線箱。

### 2.3.12 上升線分線箱(CCL)

上升線線路上的電箱，用於連接引入線或其它上升線路，帶有或不帶過流保護裝置。

### 2.3.13 引入線

以下設備的低壓電線：

- 上升線分線箱與電氣裝置受電點之間
- 上升線總掣板與電氣裝置受電點之間
- 作為線頭箱與電氣裝置受電點之間的接駁
- 低壓總掣櫃與電氣裝置受電點之間。
- 於客戶變壓房與電氣裝置受電點之間

### 2.3.14 電錶箱

引入線上的面板箱，用於安裝電能計量裝置。

### 2.3.15 電錶板

帶支撐結構的面板，安裝在引入線線路上，用於安裝電能計量裝置。

### 2.3.16 電流互感器箱

安裝在引入線線路上的箱，用於安裝連接到電錶的低壓電流互感器。

### 2.3.17 電流互感器隔間

總供電箱中的隔間，用於安裝連接到電錶的低壓計量電流互感器。

### 2.3.18 引入線斷路器

安裝在引入線線路中的切斷與保護裝置，安裝在計量設備的下游側，旨在限制電氣裝置的使用功率。

### 2.3.19 低壓電氣裝置的受電點

低壓電氣裝置受電的連接點，對應斷路器的出線連接器。

### 2.3.20 電氣裝置

透過轉換為其它能量形式，使用戶能夠使用電能的低壓電氣裝置。

### 2.3.21 特殊電氣裝置

與獨立引入線沒有任何連接的電氣裝置。

### 2.3.22 應急裝置

當停電可能導致危險情況或人身和物品損害時，用於支持已建立設施的裝置。

### 2.3.23 所需功率

連接供電與用戶，並使上游電網能夠提供電力的電氣裝置功率值。

## 3 一般原則

### 3.1 供電

低壓建築物電氣裝置供電的實現方式有：

- 所需功率不高於 70 千伏安，則由低壓配電網供電。
- 所需功率超過 70 千伏安，澳電可要求在建築物中安裝的客戶變壓房供電。
- 如果所需功率超過 70 千伏安但不超過 350 千伏安，澳電有權從現有低壓配電網供電。

低壓電網供電電壓應為 230/400 伏，容差+5%和-10%，上述結果在電氣裝置供電點測量。

若建築物只有一個電氣裝置，由一實體所操作，應由引入線、支線或連接至澳電電網供電。

由不同實體運行的、涉及建築物內獨立單位的電氣裝置，通常由來自建築物的引入線供電。

附件 5 提供了從澳電電網向建築物內電氣裝置供電的典型示例，並指出了它們的特點和應用範圍。

### 3.2 電氣裝置的安裝

澳電負責建築物電氣裝置的供電，由電網連接點至上游，即：

- 在建築物內由工程所有人提供的合適的客戶變壓房提供及安裝設備。
- 接駁線頭箱支線、上升線總掣板或大廈低壓總櫃。
- 供應和安裝電錶及其相關配件。

建築物工程所有人需負責提供電網連供電點上下游側的建築物電氣裝置，即：

- 根據澳電提供的項目建造客戶變壓房土木建築(上游)。
- 安裝由澳電提供的線頭箱(上游)。
- 提供和安裝由建築物低壓總掣櫃、線頭箱、上升線總掣板供電的電線，以及建築物集體設施與引入線相關的所有裝置與器材(下游)。

### 3.3 電氣裝置的維護

連接點上游側電氣裝置的維護與更新由澳電負責。

建築物業主負責連點下游所有電氣裝置的維護、維修和保養。

### 3.4 電氣裝置的操作

澳電有權操作電網連接點下游側的建築物電氣裝置直至電氣裝置受電點，包括集體設施與引入線，以便：

- 避免對配電網操作或其它裝置出現干擾。
- 確保人員和財產安全。
- 防止非法用電或欺詐用電。

## 4 供電原則

### 4.1 概述

澳電與建築項目設計師應合作設計建築物的最佳供電方案，並應考慮以下因素：

- 建築物的供電應整合到項目的其他裝置中。
- 適用標準及其如何滿足電氣裝置的條件。
- 使用標準部件和裝置，便於設計和保證電氣裝置的有效運行。
- 在建築物內選擇充分的安裝空間，確保電氣裝置的安全、靈活性和持續性。
- 用電設備必需配備防浸設計，如同附件 12 中所示。

#### 4.2 電網連接點

澳電配電網的連接點特徵應取決於所需功率。電網連接點可視為個別的或公共的、或不同的電氣裝置。對於低壓配電網供電的建築物，通常應為每棟建築物提供單一電網連接點。對於綜合客戶變壓房供電的建築物，提供的電網連接點數目通常相當於建築中安裝的客戶變壓房的變壓器的數目。

#### 4.3 所需功率的計算

應根據電氣裝置地點的總面積計算每單位面積功率值（千伏安/平方米），並按照表 1.1 調整所需功率值。

根據最低許可功率設計的電氣裝置，應符合表 1.2 中的標準化訂定功率水平。

計算任何電網連接點的總功率時，應參考電氣裝置總功率和表 1.3 的各自同時系數  $K_s$ 。

表 1.1 – 按照場所類型的最低設計負荷

場所類型	最低目標負荷
<b>住宅場所</b>	
1.1 公寓/單元房	
≤60 平方米	20.7 千伏安
61-100 平方米	34.5 千伏安
101-125 平方米	41.4 千伏安 <sup>1</sup>
126-188 平方米	55.2 千伏安 <sup>1</sup>
189-210 平方米	69 千伏安
>210 平方米	0.330 千伏安/平方米
<b>商用場所</b>	
2.1 直接接入配電網的商店、餐廳等類似地面層設施	
≤60 平方米	20.7 千伏安
61-105 平方米	34.5 千伏安
106-125 平方米	41.4 千伏安 <sup>2</sup>
126-165 平方米	55.2 千伏安 <sup>2</sup>
166-200 平方米	69 千伏安
>200 平方米	0.330 千伏安/平方米
2.2 建築物內無中央空調的辦公室、商店	
≤65 平方米	13.8 千伏安
66-95 平方米	20.7 千伏安
96-160 平方米	34.5 千伏安
161-195 平方米	41.4 千伏安 <sup>2</sup>
>195 平方米	0.210 千伏安/平方米
超過 25,000 平方米	0.160 千伏安/平方米
2.3 建築物內帶中央空調的辦公室、商店	
≤65 平方米	11.5 千伏安
66-85 平方米	13.8 千伏安
86-125 平方米	20.7 千伏安
126-210 平方米	34.5 千伏安
>210 平方米	0.160 千伏安/平方米
超過 25,000 平方米	0.120 千伏安/平方米

2.4 社會設施	0.160 千伏安/平方米
2.5 建築物公共設施	34.5 千伏安/電梯
帶電梯	34.5 千伏安/電梯
不帶電梯	3.4 千伏安
2.6 建築物停車場	0.008 千伏安/平方米，不包括通風系統
電動車充電插座 (*)	6.9 千伏安/插座
<b>工業場所</b>	
3.1 工廠	0.200 千伏安/平方米

(\*) 對於新住宅和商用開發項目，客戶應為停車場內所有泊車位安裝電動車充電設施（符合 IEC 62196 的插座，電纜托架，電箱和電錶系統）及預留一定電量，以滿足將來安裝電動汽車充電設備。

表 1.2 - 標準化訂定功率水平

標準化訂定功率水平 (千伏安)	相數	供電電壓 (伏)	進戶電路斷路器額定值 (安培)
3.4	單相	230	16
6.9	單相	230	32
11.5	單相	230	50
13.8	三相	230/400	3x20
20.7	三相	230/400	3x32
34.5	三相	230/400	3x50
41.4 (*)	<b>三相</b>	<b>230/400</b>	<b>3x60</b>
55.2 (*)	<b>三相</b>	<b>230/400</b>	<b>3x80</b>
69	三相	230/400	3x100
100	三相	230/400	3x160
130	三相	230/400	3x200
170 (*)	<b>三相</b>	<b>230/400</b>	<b>3x250</b>
200	三相	230/400	3x300
270	三相	230/400	3x400
340	三相	230/400	3x500
410	三相	230/400	3x600
550/550	三相	230/400	3x800
690	三相	230/400	3x1000
860 (*)	<b>三相</b>	<b>230/400</b>	<b>3x1250</b>
1030	三相	230/400	3x1600
1320	三相	230/400	3x2000
1600	三相	230/400	3x2500

(\*) 新的標準化訂定功率水平以行政條例第 11/2005 號修訂版為依據。

表 1.3 — 住宅、商用和工業場所的同時系數

下游場所數目	同時系數 (Ks)
<b>住宅場所</b>	
1.1 公寓/單元房	
≤4	1.00
5 到 9	0.69
10 到 14	0.50
15 到 19	0.38
20 到 24	0.34
25 到 29	0.31
30 到 34	0.29
35 到 39	0.27
40 到 49	0.26
≥50	0.25
<b>商用場所</b>	
2.1 商店、餐廳等類似地面層設施	
	1.00
2.2 建築物內的辦公室、商店	
≤14	1.00
15 到 30	0.87
30 到 40	0.78
40 到 50	0.70
>50	0.63
2.3 社會設施	
	1.00
2.4 建築物公共設施	
	1.00
2.5 建築物停車場	
	1.00
<b>工業場所</b>	
3.1 工廠	
	1.00

#### 4.4 公共電氣裝置

一般來說，同一建築物的所有個別進戶線應配有來自上升總掣板或低壓總掣櫃的供電點。

如建築物內的電氣裝置由不同實體運行，應當為相關電氣裝置的供電安裝公共電氣裝置。

一般情況下，建築物的公共電氣裝置應安裝在室內公共區域，作為室內公共用電（入口大堂、樓梯、台階、走廊、為此建造的技術走廊、停車場），考慮到電氣裝置的供電點位置，建築物公用服務電氣裝置的供電點，和土木建築造成的限制及存在的其它裝置（供水、下水道、供氣、污水處理、電梯等），並應始終確保各樓層公共電氣裝置的無障礙性。

建築物電氣裝置低壓主供電連接點下游側公共電氣裝置的電網配置應：

- 保證操作可行性、供電安全和減少輸電過程中的損耗。
- 保證為建築物供電內若干客戶變壓房有效運行，客戶變壓房數目根據負載的規模、數目和位置而定，以及盡可能靠近最大集中負載。

由低壓配電網供電的建築物，應從上升總掣板延伸出集體設施，並安裝在建築內的適當位置，盡可能靠近正常入口和連接點（如有線頭箱）。

由建築內客戶變壓房供電但功率不超過 690 千伏安的建築物，集體設施的供電點應來自低壓總供電箱，並安裝在建築物內的適當位置，盡可能靠近正常入口和客戶變壓房。

由建築內客戶變壓房供電但功率超過 690 千伏安的建築物，集體設施的供電點應來自低壓總掣櫃，並安裝在建築物內的適當位置，盡可能靠近正常入口和客戶變壓房。

含有大型平面面積，由裙樓和若干棟大樓構成且所需功率超過 3,200 千伏安的建築物，公共電氣裝置的供電應來自一個以上的低壓總掣櫃，以實現建築物供電去集中化。

對輔助性功能場所的供電，如停車場、商店、咖啡館、餐廳、車間等，其供電點應來自獨立的公共線路，或直接來自總供電箱或低壓總掣櫃。

超過 130 千伏安的大樓應設有由低壓總掣櫃供電的總供電箱，並安裝在適當位置，盡可能靠近集中負荷。

不超過 1,250 安，帶隔離開關的低壓總掣櫃或總供電箱可由以下組成：

- 嵌入或半嵌入式掣櫃安裝在牆壁。
- 安裝在牆壁的掣箱，如果安裝在壁龕、垂直管道或帶門的隔間，則為表面安裝。

超過 1,250 安，帶隔離開關的低壓總掣櫃或總供電箱，應為模組式制櫃內安裝的面板組成，面板以地面為支撐，並應妥善接入澳電的正常供電和應急發電機的應急供電。

通向掣櫃內部進行器材連接、維護和調整作業的入口必須安裝門或蓋板，並裝備澳電的密封裝置。

低壓總掣櫃的設計和安裝位置應保證足夠寬的服務空間和操作通道，不得小於圖 1.1、1.2 和 1.3 中提到的數據。

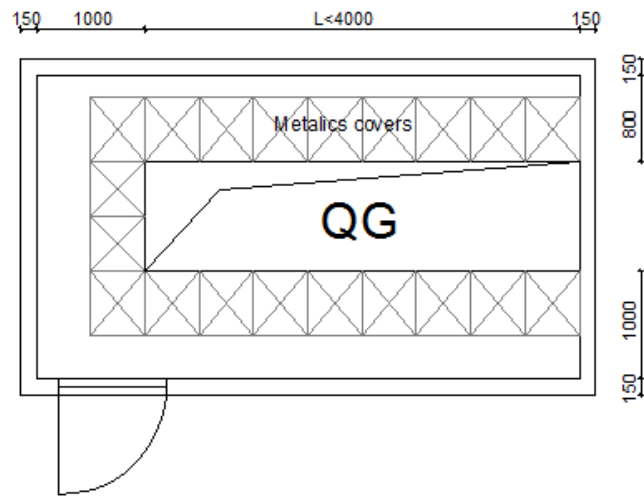


圖 1.1 - 低壓總掣櫃 (QG) 的最小尺寸，背面接駁帶保護裝置，長度 $<4$  米的公共電氣裝置。

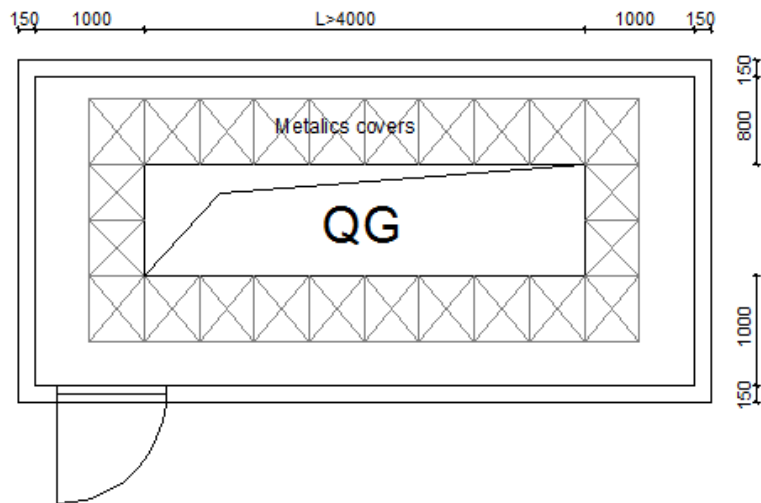


圖 1.2 - 低壓總掣櫃 (QG) 的最小尺寸，背面接駁帶保護裝置，長度 $>4$  米的公共電氣裝置。

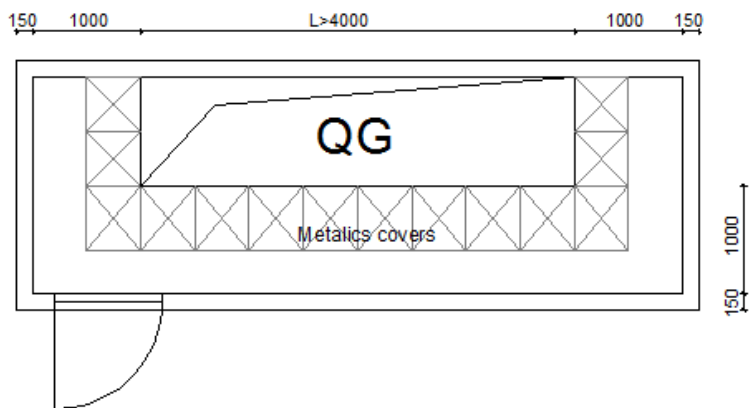


圖 1.3 - 低壓總掣櫃 (QG) 的最小尺寸，正面接駁帶保護裝置，長度 $>4$  米的公共電氣裝置。

同時為住宅和商用建築供電的低壓公共掣櫃，就出線數目和電力需求而言，必須為商用場所設計 50%備用電量。

建築物公共電氣裝置的通常安排，以及與澳電電網的連接情況見附件 3、4、5。

為了簡化配電網，優化電網運行和維護，新建築物的電力設計必須盡可能符合每棟建築一個供電點的原則（第 4.2 節中的定義）。在這方面，需限制使用線頭箱為新建築物的商用場所供電。附件 11 顯示了商用場所的供電方案。

#### 4.5 來自公共電氣裝置的引入線

所需功率可達 55.2 千伏安的引入線可透過安裝在供電點同一樓層的上升線分線箱由公共線路供電，或直接由總供電箱或低壓總掣櫃供電。

所需功率超過 55.2 千伏安的進戶線可直接由總供電箱或低壓總掣櫃供電。

用於引入線的電線和相關裝置應安裝在建築物公共區域內。

與電氣裝置的供電有關的電線，自供電點起至沿著供電線路均應安裝在易於操作和維護的區域。

引入線應符合下列線纜尺寸：

約定需求	線纜尺寸
3.4 千伏安 (1x16 安)	3x6 平方毫米
6.9 千伏安 (1x32 安)	3x10 平方毫米
11.5 千伏安 (1x50 安)	3x16 平方毫米
13.8 千伏安 (3x20 安)	5x6 平方毫米
20.7 千伏安 (3x32 安)	5x10 平方毫米
34.5 千伏安 (3x50 安)	3x16+10+10 平方毫米
41.4 千伏安 (3x60 安)	3x16+10+10 平方毫米
55.2 千伏安 (3x80 安)	3x25+16+16 平方毫米

如果所要求功率高於 55.2 千伏安，則計量系統應用間接連接，需要一個 NCEM C62-315 和 NCEM C62-316 所定義的電流互感器室及箱。

#### 4.6 電錶

所需功率 55.2 千伏安或以下的電氣裝置應設有電能電錶。控制訂定功率由澳電提供並安裝的斷路器控制。

所需功率超過 55.2 千伏安的電氣裝置應設有電流互感器及電能電錶。連接電流變換器電箱及電錶之間的電線類型應為 2VD32+VV10x6mm<sup>2</sup>，並距離不應超於 10 米。控制訂定功率由業主提供並安裝的斷路器控制。

任何電氣裝置的計量裝置應安裝在易於接近的適當位置，靠近電氣裝置供電點或引入線供電點。

任何接駁至澳電電網的電氣裝置的計量設備應安裝在獨立的電錶箱中，並可採用下列其中一種方案：

- 電器裝置箱內的引入線隔離開關、電錶、電錶和電流互感器，應盡可能安放於可正常進出的地方和在相應的集體設施或引入線旁邊。
- 電能錶安裝在相應的集體設施或引入線的外牆或物業間隔牆，電氣

裝置的隔離器一般嵌入引入線掣箱內。

- 電能錶安裝在相應的集體設施或引入線的外牆或物業間隔牆，電氣裝置的隔離器、引入線及低壓電流互感器一般在電能錶旁的電氣裝置櫃內。

建議將電錶安裝在澳電可隨時接近而無需第三方協助的位置。

與集體設施連接的電錶，如所需功率為55.2千伏安或以下，通常應安裝在獨立的電錶板上，並可採用下列其中一種方案：

- 在專用於建築物公共區域的空間中，同一上升線供電的各樓層或各組引入線上的電氣裝置相應的電錶板。
- 在專用於建築物公共區域的空間中，毗鄰建築物的正常通道，前提是該建築物的所有電錶都集中在一個地方。

與上升線連接的電錶裝置，如所需功率超過55.2千伏安，應安裝在建築物公共區域專用空間的一個獨立電錶箱內，毗鄰與各樓層或各組進入線上相應的電氣裝置。

獨立的電錶箱/板或集中式電錶板箱，須符合以下規定：

- 裝有門的壁龕，用於安裝電錶。
- 裝有門房間、技術走廊或垂直管道，用於安裝上升線、上升線分線箱和電錶。

附件 10 規定了對電錶面板和電錶房的要求。

## 5 電線尺寸

在確定集體設施和引入線的電線尺寸時，應考慮下列因素：

- 電線類型
- 電線最小橫截面積
- 電氣裝置最小功率
- 電線最小壓降
- 電線過流

為避免中性導體超載，所使用的最小橫截面可等於相導體的橫截面。

### 5.1 電線類型

上升線路是用於懸垂或嵌入式安裝的電線（見附件 6），由以下幾種類型組成：

- 額定電壓 450/750 伏的絕緣導體，由套管保護。
- 額定電壓 0.6/1 千伏的剛性線纜，由套管保護。
- 額定電壓 0.6/1 千伏的 2 個護套或 1 個強化護套的剛性線纜。
- 額定電壓 0.6/1 千伏的線纜。
- 額定電壓 450/750 伏的絕緣導體，由套管保護並安裝在管道中。
- 額定電壓 0.6/1 千伏的剛性線纜，安裝在管道中。
- 預製導管。

### 5.1.1 絕緣導體和線纜

電氣導體和電纜應符合 IEC 60227、IEC 60228 的電壓為 450/750 伏和 IEC 60502 的電壓為 0.6/1 千伏的絕緣標準，以及導體的顏色代碼按照 IEC 60446 標準。

電極	單相系統	三相系統
L1	棕色	棕色
L2		黑色
L3		灰色
中性	藍色	藍色
接地保護	黃綠色	黃綠色

絕緣電纜和電纜應按照 CENELEC HD 361 國際體系（附件 9）指定。

### 5.1.2 套管

套管應由抗燃性材料製成，防潮防腐，並適用於-5°C 至 40°C 之間的環境溫度。

同一導線內的套管應是連續的，不得有鐵磁化材料的介入。在上升線上，套管的直徑應便於絕緣導體或電纜的安裝和拆卸。

對於由額定電壓 450/750 伏絕緣導體和聚氯乙烯套管組成的上升線路，其額定直徑不得小於表 1.4 所示直徑。

表 1.4 - 聚氯乙烯套管的額定直徑，取決於第一次安裝的上升線路的導體橫截面和數目。

導體的額定 橫截面 (毫米)	套管的額定直徑 (毫米)				
	導體數量 (*)				
	1	2	3	4	5
10	32	32	32	40	40
16	32	32	40	40	50
25	32	40	50	50	63
35	32	50	63	63	63
50	40	50	63	75	75
70	40	63	75	75	90
95	50	63	90	90	90
120	50	75	90	110	110
150	63	90	110	110	110
185	63	90	110	110	-
240	75	110	-	-	-
300	75	110	-	-	-
400	90	-	-	-	-
500	110	-	-	-	-

(\*) 對於額定橫截面大於 16 平方毫米的導體，則 4 和 5 根導體的對應值視為 1 根導體的縮減橫截面（保護導體-PE）。

如果用電纜或其他絕緣導體和不同的套管作為上升線，則應確定套管的直徑，絕緣電纜或導體的最大平均外徑相對應的橫截面總和不得超過套管內橫截面的 20%。

當用電需求增加，需要增加上升線導體的額定橫截面時，可允許佔用率達到套管內部直橫截面的 40%。在第二次安裝（增加用電需求）的情況下，由額定電壓 450/750 伏的絕緣導體和聚氯乙烯套管組成的集成線路，其額定直徑不得小於表 1.5 所示直徑。

表 1.5 - 聚氯乙烯套管的額定直徑，取決於第二次安裝的集成線路的導體橫截面和數目。

導體的額定 橫截面 (毫米)	套管的額定直徑 (毫米)				
	導體數量 (*)				
	1	2	3	4	5
10	16	20	25	32	32
16	16	25	32	32	32
25	20	32	32	40	40
35	25	32	40	40	50
50	25	40	50	50	50
70	32	40	50	63	63
95	32	50	63	63	75
120	40	50	63	75	75
150	40	63	75	75	90
185	50	63	75	90	90
240	50	75	90	90	110
300	63	75	110	110	110
400	63	90	110	110	-
500	75	110	-	-	-

(\*) 對於額定橫截面大於 16 平方毫米的導體，則 4 和 5 根導體的對應值視為 1 根導體的縮減橫截面（保護導體-PE）。

### 5.1.3 管道

非電線管道，如天然氣、水、暖氣、空譜合通風管道，應與集體設施和引入線分開，不論在什麼情況下，不得在有爆炸危險的地方安裝或穿過管道。

除該規則外，允許水平穿過集體設施管道和引入線管道，前提是非電力線路必須以剛性防水導管保護且至少外表面是絕緣材料。非電氣裝置應距離電氣導管至少 30（毫米）。

必要時，應確保集體設施和引入線的熱絕緣性，例如就供暖裝置的安裝而言，應確保管道的環境溫度不得超過 30°C。

在集體設施和引入線管道中，只允許用於建築物公共服務的其他裝置通過，且應具有以下特性：

- 用磚石或混凝土建造的連續防水牆不得在安裝上升線路的沿壁上有任何凸出物或障礙物。
- 建築材料必須是不可燃的，其阻燃等級不得低於其安裝地點建築物的設定。
- 樓層水平上的自由通道應由一整塊堅固的防火材料板填充，該板不可燃，能夠承受一個成人重量，並符合防火安全規章的規定。開口側應有 50 至 100（毫米）的上升台階，將管道的外部 and 內部分隔開。
- 為了服務建築物的所有樓層，盡可能地在其安裝地點留有直線通道，且沒有任何方向性變動。

- 可從建築物和安裝地點的台階、走廊或其他公共區域進入，沒有和建築物外部直接連通。
- 為了接近或進入管道而設置的開口數目和尺寸應根據所安裝的裝置、裝置的維護和操作來確定。

## 5.2 上升線路尺寸

上升線路的額定橫截面積應根據表 1.1 和表 1.2 中所要求的電氣裝置功率計算，應用表 1.3 的同時系數  $K_s$ ，最大允許壓降，電線的最大允許電流和保護的選擇性。

上升線路或支線的電線應為三相（3P + N + PE），橫截面不小於 10 平方毫米。一般情況下，導體應具有相同的數量和額定橫截面。

在設計電線的橫截面及其過流保護裝置時，應考慮公共集體設施或引入線的安裝方式（附件 6），電線的允許電流（附件 7），同時滿足導體和保護之間的兩者協調條件。

下表顯示了通常用於保護保險絲等級  $32 \text{ (安培)} \leq I_n \leq 200 \text{ (安培)}$  的上升線路尺寸 - 表 1.6 用於表面安裝的圓導管（套管）中絕緣的銅導體，以及表 1.7 中用支架固定在牆壁或天花板上的單芯或多芯銅線纜。

表 1.6 - 表面安裝圓導管（套管）中的聚氯乙烯絕緣銅導體。

(1) 導體橫截面面積（平方毫米）			壓降套管 直徑	(3) 保險絲額 定電流 （安培）	(1) 電線的允許電 流 （安培）	(4) 視在功率 （千伏安）	
相 L1/L2/L3	中性 N	保護 PE				額定	最高
10	10	10	40	32 (T0)	44	21	29
16	10	10	50	50 (T0)	62	33	41
25	16	16	63	63 (T0)	84	41	55
35	16	16	63	80 (T0)	106	53	70
50	25	25	75	100 (T1)	123	66	81
70	35	35	90	125 (T1)	163	82	107
95	50	50	90	160 (T1)	198	105	130
120	70	70	110	200 (T1)	233	132	153

(1) 環境溫度 30°C  
 (2) 按 IEC 60446 識別的導體（L1=棕色；L2=黑色；L3=灰色；N=藍色；PE=黃綠色。  
 (3) 高剪切保險絲 gG，尺寸在括弧內表示。  
 (4) 額定值根據保護額定電流，最大值根據電線的允許電流。

表 1.7 - 用支架固定在牆壁或天花板上的聚氯乙烯絕緣單芯或多芯銅線纜。

(2) 導體橫截面面積（平方毫米）			壓降套管 直徑	(3) 保險絲額定電 流（安培）	(1) 電線的允許電 流 （安培）	(4) 表觀功率（千伏安）	
相 L1/L2/L3	中性 N	保護 PE				額定	最高
10	10	10	-	32 (T0)	57	21	37
16	10	10	-	50 (T0)	79	33	52
25	16	16	-	63 (T0)	97	41	64

35	16	16	-	80 (T0)	114	53	75
50	25	25	-	100 (T1)	132	66	87
70	35	35	-	125 (T1)	173	82	113
95	50	50	-	160 (T1)	207	105	136
120	70	70	-	200 (T1)	238	132	157
(1) 環境溫度 30°C (2) 按 IEC 60446 識別的導體 (L1=棕色; L2=黑色; L3=灰色; N=藍色; PE=黃綠色。 (3) 高剪切保險絲 gG, 尺寸在括弧內表示。 (4) 額定值根據保護額定電流, 最大值根據電線的允許電流。							

當供電子非線性且產生高諧波含量電流的負載時, 為避免中性線導體過載時, 中性線導體的截面必須至少等於相導體的截面。

### 5.3 獨立上升線路

在建築物內用於公共設施的電氣裝置) 或其他的電氣裝置有可能影響建築物內的其他設施。因此, 它們應直接由上升線總掣板或建築物低壓總掣櫃直接供電。

如果建築物內公共電氣裝置只為照明和低功率插座供電, 它們的電力可以從其安裝在相應電箱樓層的上升線分線箱中提供。

### 5.4 保護導體



上升線路應配有保護導體以保護線路, 按照澳門特別行政區現行標準和條例設置, 且額定橫截面不小於 10 平方毫米。

黃綠色的雙重用色旨在標記保護導體, 確保其安全功能。用於部分裝置功能性或干擾(無雜訊接地)而用於裝置接地的保護導體, 與安全理由無關, 不得以黃綠色雙重用色識別, 以避免出於安全目的對其中一條導體進行接地, 而這可能導致危險的情況或干擾連接到這些導體的裝置。

用於安全功能和其他不確保安全功能目的的保護導體應按照下表加以標記:

表 1.8 - 保護導體的標記

保護導體	識別	終端標記
<b>A - 確保安全功能</b>		
1. 透過自動斷電將導電部分與接地電極連接起來, 作為防止間接接觸的保護方法。	黃綠色	E
2. 隔離變壓器的二次側供電的裝置導電部分之間的連接。	黃綠色	E
3. 確保等電位連接: 主保護導體 主等電位導體 輔助等電位導體 就地保護性導體, 非接地連接	黃綠色	E
<b>B - 不確保安全功能並接地到裝置的導電部分</b>		
1. 出於功能原因	(1) (2)	TE

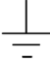2. 出於干擾理由	(1) (3)	TE
<p>(1) 不得使用黃綠色雙重用色。沒有定義顏色，但彩色編碼終端必須用表中所示的符號標記。</p> <p>(2) 或者，終端可以包括  符號（等電位連接）。</p> <p>(3) 或者，終端可以包括  符號（無雜訊接地）。</p>		

### 5.5 上升線的連續性

對於在同一額定橫截面上的上升線的延伸，不應沿其路徑切割導體，只允許在上升線分線箱中切割絕緣層，以便導出旁路。

旁路或減小導體額定橫截面積時應考慮安裝過電流保護裝置。

由預製電線（匯流排）組成的上升線，只要保證完美的電氣連續性，並避免意外中斷，可以有接駁口。旁路導體應該用獨立的連接器鉗來製備。

### 5.6 電壓降

裝置供電點與任何使用點之間的電壓降（以裝置額定電壓的函數表示）不得大於下表所示的值：

表 1.9 - 最大允許電壓降

應用	照明	其他應用
A. 由低壓配電網路直接供電的裝置。	3%	5%
B. 由中壓/低壓供電的裝置 客戶變壓房 (1)	6%	8%
(1) 在可能的情况下，終接電路的電壓降不得超過情況 A 所示的數值。電壓降應由相應同時系數的裝置吸收功率確定，或在不存在這些資訊的情況下，應根據每個電路的服務電流來確定。		

### 5.7 防過流保護

帶電導體應透過一個或多個自動切斷裝置防止其超載和短路，過載保護應與短路保護協調。

保護裝置必須是斷路器、保險絲斷路器、gG 或 aM 型保險絲。這些保護裝置應能中斷任何不少於其安裝點的預期短路電流。

僅提供短路保護的保護裝置（如果超載保護由其他裝置提供或超載保護可以免除）應能中斷任何不少於預期短路電流。這些保護裝置可以是斷開最大短路電流的斷路器、gG 或 aM 型保險絲。

針對上升線分線箱，引入線的過流保護應由高斷流容量的 aM 保險絲盒組成，且適用於下表所示額定電流的相導體。

表 1.10 - 上升線分線箱中過流保護裝置的額定電流

澳電公司服務 斷路器	In (安)			
	16	20	32	50
aM 保險絲盒	32	32	32	50

### 5.8 防過載保護

應當提供保護裝置，在過載電流可能對電線絕緣材料、邊緣或附近的元件造成過熱危害前中斷。

在導體和保護裝置之間進行協調時，應同時滿足下列兩個條件：

a)  $I_B \leq I_n \leq I_Z$

b)  $I_2 = 1,45 I_Z$


其中：

- $I_B$ 是以安培為單位的電路工作電流；
- $I_Z$ 是以安培為單位的電力線路允許電流（附件 7）；
- $I_n$ 是以安培為單位的保護裝置的額定電流；
- $I_2$ 是保護器件動作電流，以安培為單位；

保護設備的常規動作電流  $I_2$ ，等於：

- 斷路器的動作電流，在常規時間內
- 對於 gG 型號的保險絲，保險電流在常規時間內

以下的原理圖顯示所描述的概念及條件：

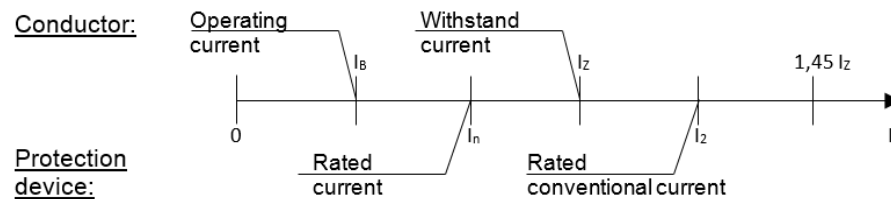

對於並聯導體， $I_Z$  的值被認為是不同導體中允許電流的總和，條件是每個導體所通過的電流基本相同。

### 5.9 防短路保護

應設置保護裝置，在短路電流可能會對導體和連接產生熱和機械影響前中斷。

預期短路電流應由所有必要安裝點的計算來確定。

斷流功率不得小於裝置安裝點處的預期短路電流，除非上游側有具有適當斷流功率的裝置。在這種情況下，兩個裝置的特性應該協調一致，使上游裝置允許通過的電量不高於下游裝置和保護電線所能承受的電量。

因電路中任何一點發生短路而造成的斷電時間，不得超過將導體的溫度提高到其允許上限所需的時間。

對於持續時間不超過 5 秒的短路，短路電流將導體的溫度從正常服務的最高允許溫度提高到上限所需的時間可用下列公式計算：

$$\sqrt{t} = k \frac{S}{I_{cc}}$$

其中：

t 為時間（秒）；

S 為導體橫截面面積（平方毫米）；

$I_{cc}$  為電路最遠點驗證的微弱短路電流（安）；

k 為假定為下列值的常數：

- 115；用於 PVC 絕緣材質的銅導體；
- 134；用於一般用途的橡膠或丁基橡膠絕緣材質的銅導體；
- 143；用於聚乙烯或丙烯絕緣材質的銅導體；
- 76；用於用 PVC 絕緣材質的鋁導體；
- 89；用於一般用途的橡膠或丁基橡膠絕緣材質的鋁導體；
- 94；用於聚乙烯或丙烯絕緣材質的鋁導體；
- 115；用於銅導體中的錫焊連接器（相當於 160°C 的溫度）

短路保護裝置的斷電時間  $t_c$  應滿足  $t_c < t$  的條件。

## 6 電氣符號

在實踐中，為了設計和實施電氣裝置，必須採用一系列象徵性地代表電路的各種電器、機器或其他部分的圖形符號。

為了標準化，打算使用 IEC 60617 中的圖形符號作為一種盡可能標準化的方法，電氣符號用於設備圖紙、電氣圖或構成建築物集體設施和引入線的圖紙。

除了 IEC 60617 的圖形符號外，附件 2 還列出了澳電公司在配電網路圖中使用的一些圖形符號。

## 附件 1

### 適用標準

(法律、條例和標準)

#### 1 - 澳門法律

第 79/85/M 號法令，8 月 3 日 – 《都市建築總規章》。

第 1/2015 號法律 – 《都市建築及城市規劃範疇的資格制度》。

第 43/91/M 號法令，7 月 15 日- 《核准關於供應低中壓電力之合約模式》。

第 53/98/M 號法令，11 月 16 日 – 《修改經七月十五日核准之有關低、中壓電力供應之合同範本》。

2010 年 11 月 3 日 – 《延長澳門特別行政區供電公共服務批給合同》。

第 11/2005 號行政法規 – 《核准〈電網接駁分擔費用規章〉》。

第 26/2004 號行政法規 – 《核准電力分站、變壓站及隔離分站安全規章》。

第 35/2011 號行政法規 – 《電力裝置使用准照的發出程式》。

#### 2 - 葡萄牙條例和標準

第 90/84 號法令，12 月 26 日 – Regulamento de Segurança de Redes de Distribuição de Energia Eléctrica em Baixa Tensão。


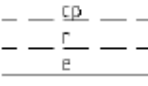











第 226/2005 號法令，12 月 28 日 – Estabelece os procedimentos de aprovação das regras técnicas das instalações eléctricas de baixa tensão。

第 949-A/2006 號訓令，9 月 11 日 – Aprova as Regras Técnicas das Instalações Eléctricas de Baixa Tensão。

第 252-A/2015 號訓令，8 月 19 日 – Proceda à alteração da Portaria n.º 949-A/2006。
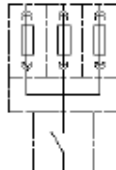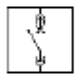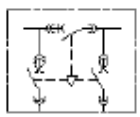
## 附件 2

## 電氣符號

	電力變壓器 (11/0.4 千伏)
	低壓配電網路 - 主線 (3P+N) 低壓配電網路 - 支線 (3P+N) 進戶線 (1P+N+PE) 或 (3P+N+PE)
	澳電線頭箱
	電網連接點
	低壓掣櫃 (QC - 上升線總掣板) (QG - 低壓總供電箱)
	機櫃或箱或隔間
	上升線總掣板
	總掣櫃 (配置有可抽出的四極服務斷路器，開啟位置設有機械閉鎖裝置)，開啟位置有掛鎖式機械閉鎖裝置。
	總掣櫃 (配置有可抽出的四極服務斷路器和母線間，服務斷路器的開啟位置設有機械閉鎖裝置，服務斷路器與其中的母線間之間設有鑰匙開啟的機械閉鎖裝置，服務斷路器與母線間之間有鑰匙控制的機械閉鎖裝置。
	引入線路斷路器
	電流互感器
	計量裝置
	電氣裝置受電點

### 附件 3

#### 配電網公共電氣裝置實例

##### 應用領域

建築物內的電氣裝置由不同實體運行的，應配備公共電氣裝置以供應相應的電氣裝置。

##### 一般使用條件


可實現建築物低壓電氣裝置的供電：

- 所需功率不高於 70 千伏安，則由低壓配電網供電。
- 所需功率超過 70 千伏安，澳電可要求在建築物中安裝的客戶變壓房供電。
- 如果所需功率超過 70 千伏安但不超過 350 千伏安，澳電有權從現有低壓配電網供電。

PH 和 CCL 之間或 PH 與 QC 之間的管道和線纜必須設計成最大尺寸：  
VD110+V3x120+120+T70 平方毫米，以避免未來的改造工程。


示例列表

附件 3.1 – APC 172.5 型。由公共低壓電網（公共連接點）供電，所需功率可達 172.5 千伏安。

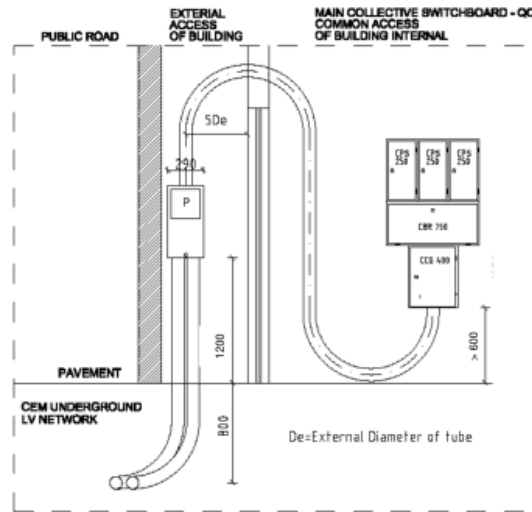


PUBLIC ROAD	公共道路
EXTERIOR ACCESS OF BUILDING	樓宇外部進入
MAIN COLLECTIVE SWITCHBOARD - QC COMMON ACCESS OF BUILDING INTERNAL	總供電箱 - 樓宇內部的 QC 公共接入
PAVEMENT	人行道
CEM UNDERGROUND LV NETWORK	澳電地下低壓網路
De=External Diameter of tube	De=套管外徑

附件 3.2 – APC 340 型。從公共低壓電網（公共連接點）供電，用於直接連接到總供電箱，所需功率超過 172.5 千伏安至 340 千伏安。

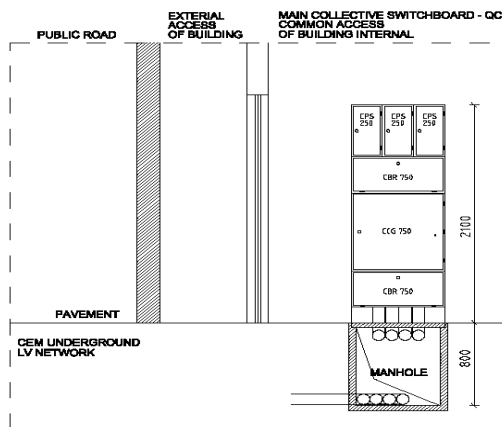


manhole	沙井
---------	----

附件 3.3 – APC 690 型。從客戶變壓房（公共連接點）供電，所需功率超過 70 千伏安，可達 690 千伏安。

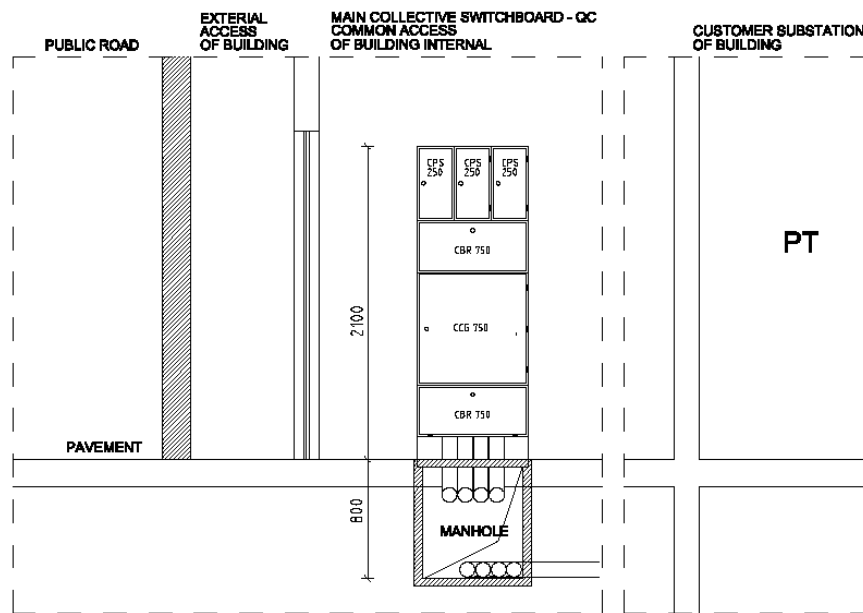


PUBLIC ROAD	公共道路
EXTERIOR ACCESS OF BUILDING	樓宇外部進入
MAIN COLLECTIVE SWITCHBOARD - QC COMMON ACCESS OF BUILDING INTERNAL	總供電箱 - 樓宇內部的 QC 公共接入
CUSTOMER SUBSTATION OF BUILDING	樓宇客戶變壓房
PAVEMENT	人行道
PT	PT
manhole	沙井

附件 3.4 – APC 1600 型。從客戶變壓房（公共連接點）供電，所需功率超過 690 千伏安，可達 1600 千伏安。

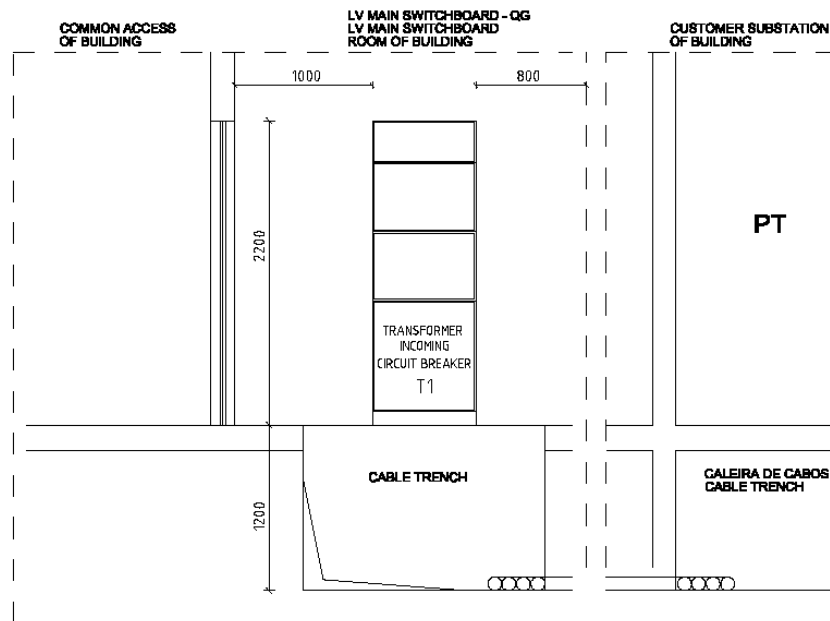

COMMON ACCESS OF BUILDING	樓宇的公共接入?
LV MAIN SWITCHBOARD-QG LV MAIN SWITCHBOARD ROOM OF BUILDING	低壓總掣櫃- QG 樓宇低壓總掣櫃房
CUSTOMER SUBSTATION OF BUILDING	樓宇客戶變壓房
TRANSFORMER INCOMING CIRCUIT BREAKER T1	變壓器輸入電路斷路器 T1
CABLE TRENCH	線纜槽
PT	PT
CALEIRA DE CABOS CABLE TRENCH	線纜槽

附件 3.5 – APC 3200 型。從用戶變電站（公共連接點）供電，所需功率超過 1600 千伏安，可達 3200 千伏安。

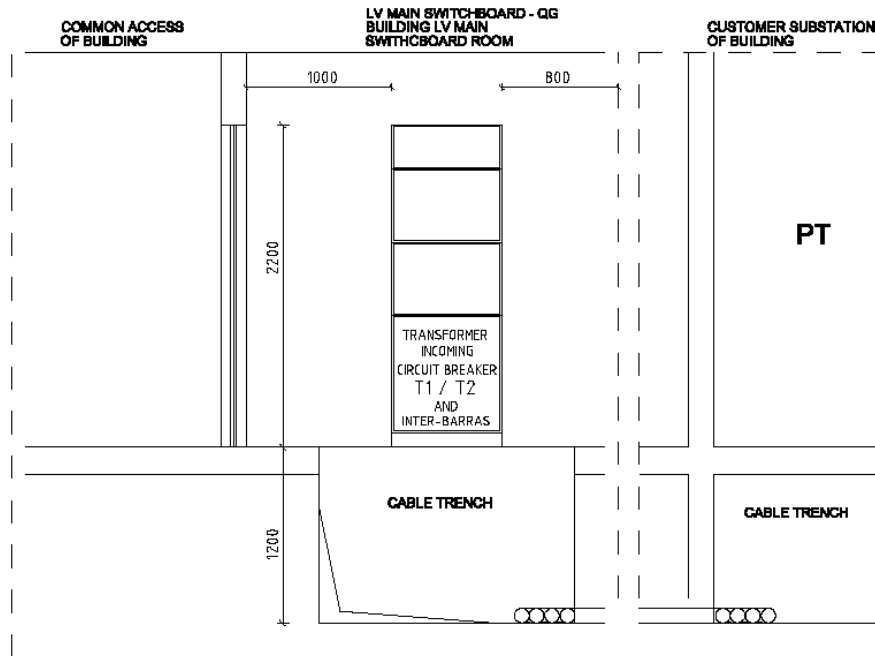

COMMON ACCESS OF BUILDING	樓宇的公共接入?
LV MAIN SWITCHBOARD-QG BUILDING LV MAIN SWITCHBOARD ROOM	低壓總掣櫃- QG 樓宇低壓總掣櫃房
CUSTOMER SUBSTATION OF BUILDING	樓宇客戶變壓房
TRANSFORMER INCOMING CIRCUIT BREAKER T1/T2	變壓器輸入電路斷路器 T1/T2
PT	PT
CABLE TRENCH	線纜槽
CALEIRA DE CABOS CABLE TRENCH	線纜槽

#### 附件 4

建築安裝實例，由進戶線或澳電電網支線供電。

#### 應用領域

只有一個電氣裝置（用電），由一個實體操作的建築物。

建築物的獨立單元，可從外部正常進入，不可能由建築物的公共電氣裝置為其電氣裝置供電，並有正當理由且經過澳電認可。

#### 一般使用條件

低壓建築物電氣裝置供電的實現方式有：

- 所需功率不高於 70 千伏安，則由低壓配電網供電。
- 所需功率超過 70 千伏安，澳電可要求在建築物中安裝的客戶變壓房供電。
- 如果所需功率超過 70 千伏安但不超過 350 千伏安，澳電有權從現有低壓配電網供電。

## 示例列表

### 4.1 由公共配電網路低壓供電。


附件 4.1 - API 55.2 型。由公共低壓電網（個別連接點）供電，所需功率可達 55.2 千伏安

#### 裝置特性

透過地下低壓電網的一個單獨連接點，使用安裝在緊鄰公共通路的建築外牆或財產密封牆上的線頭箱供電。

澳電建議的方案：


- 電錶櫃安裝在線頭箱旁邊，其保護程度不低於 IP43/IK10。
- 斷路器安裝在電錶櫃內。

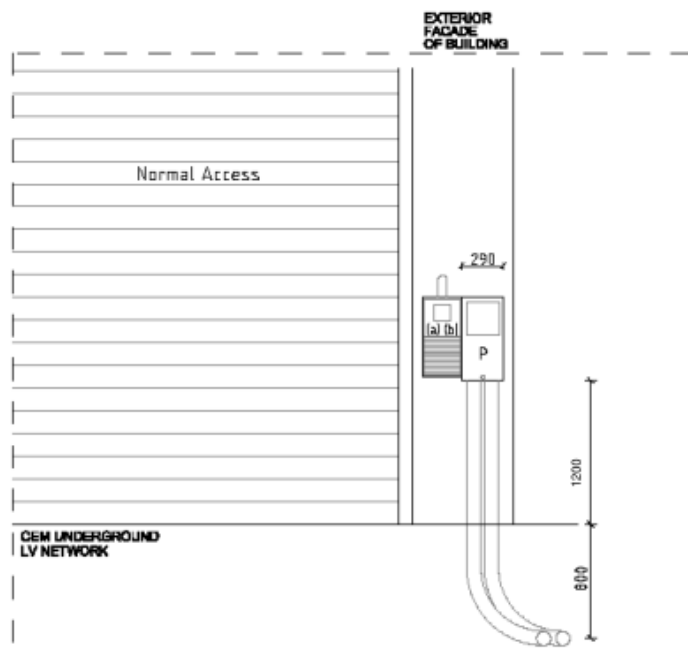

EXTERIOR FACADE OF BUILDING	樓宇外牆
Normal Access	正常進入
CEM UNDERGROUND LV NETWORK	澳電地下低壓網路

澳電接受的方案：

- 電錶櫃安裝在線頭箱所在地旁的客戶物業電氣裝置內。
- 斷路器安裝在電錶櫃內。

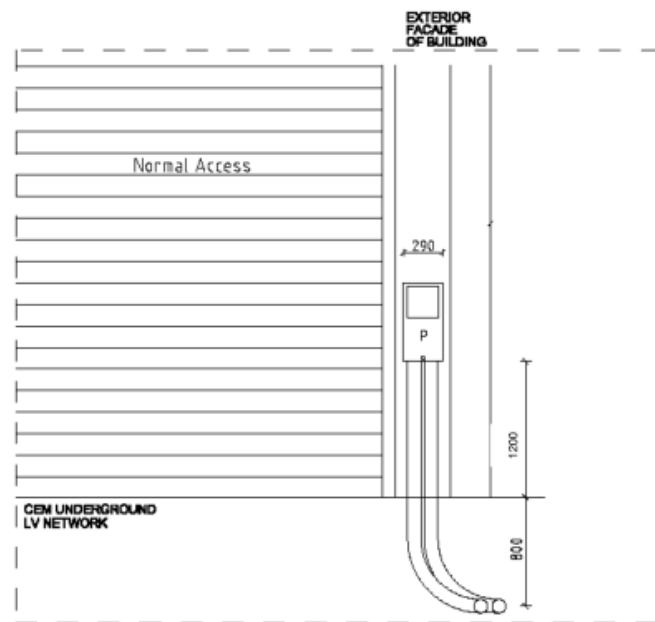

EXTERIOR FACADE OF BUILDING	樓宇外牆
Normal Access	正常進入
CEM UNDERGROUND LV NETWORK	澳電地下 低壓網路


附件 4.2 - APC 69 型。由公共低壓電網（公共連接點）供電，所需功率可達每次表計 55.2 千伏安。

#### 裝置特性

透過地下低壓電網的一個單獨連接點，使用安裝在緊鄰公共通路的建築外牆或財產密封牆上的線頭箱供電。

澳電建議的方案：


- (a) 電錶櫃安裝在線頭箱旁邊，其保護程度不低於 IP43/IK10。
- (b) 斷路器安裝在電錶櫃內。

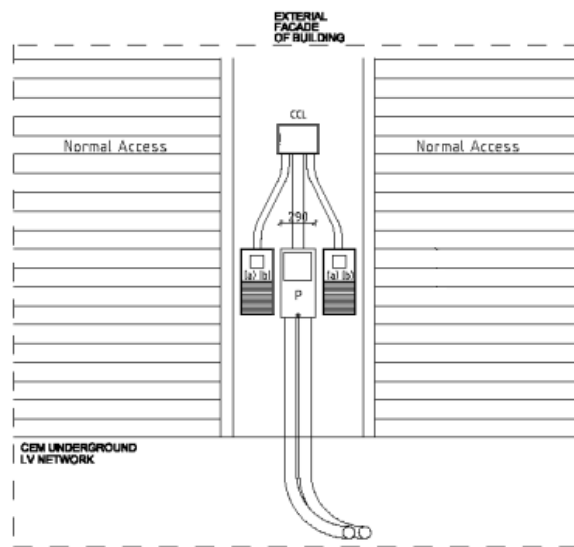

EXTERIAL FACADE OF BUILDING	樓宇外牆
Normal Access	正常進入
CEM UNDERGROUND LV NETWORK	澳電地下 低壓網路

澳電公司接受的方案：


- (a) 電錶櫃安裝在線頭箱所在地旁的客戶物業電氣裝置內。
- (b) 斷路器安裝在電錶櫃內。

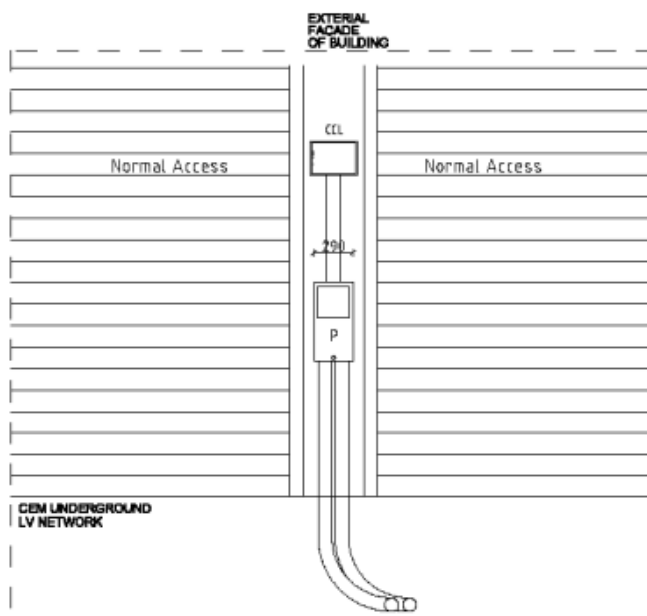

附件 4.3 - API 130 型。由公共低壓電網（個別連接點）供電，所需功率超過 55.2 千伏安，可達 130 千伏安。

澳電建議的方案：


- 電氣裝置的電錶櫃安裝在線頭箱旁邊，其保護程度不低於 IP43/IK10。
- 斷路器安裝在電氣裝置（用電）的進戶分電箱旁。

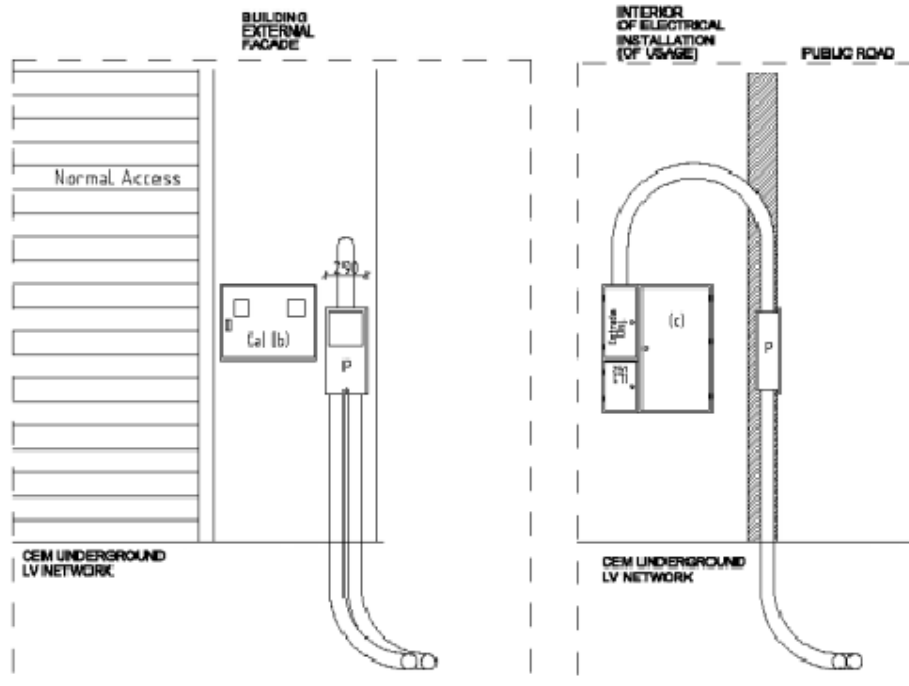

BUILDING EXTERNAL FACADE	樓宇外牆
INTERIOR OF ELECTRICAL INSTALLATION (OF USAGE)	電氣裝置內部（使用）
PUBLIC ROAD	公共道路
Normal Access	正常進入
CEM UNDERGROUND LV NETWORK	澳電地下低壓網路
CEM UNDERGROUND LV NETWORK	澳電地下低壓網路

澳電接受的方案：

- 電錶櫃安裝在線頭箱所在地旁的客戶物業電氣裝置內。
- 斷路器安裝在電氣裝置（公用事業）的進戶交換機旁。

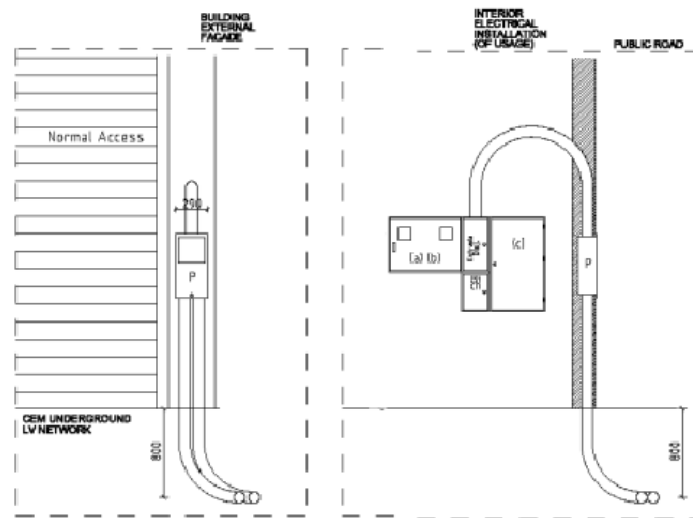

BUILDING EXTERNAL FACADE	樓宇外牆
INTERIOR OF ELECTRICAL INSTALLATION (OF USAGE)	電氣裝置（用電）內部
PUBLIC ROAD	公共道路
Normal Access	正常進入
CEM UNDERGROUND LV NETWORK	澳電地下 低壓網路


附件 4.4 - API 340 型。由公共低壓電網（個別連接點）供電，所需功率超過 130 千伏安，可達 350 千伏安。

安裝特性

透過地下低壓電網的一個單獨連接點，直接連接到服務斷路器供電。

澳電公司建議的解決辦法：


- (a) 電錶櫃安裝位置面朝公共道路，其保護程度不低於 IP43/IK10。
- (b) 斷路器和電流互感器安裝在電氣裝置（用電）的進戶分電箱旁，毗鄰電錶所在地。

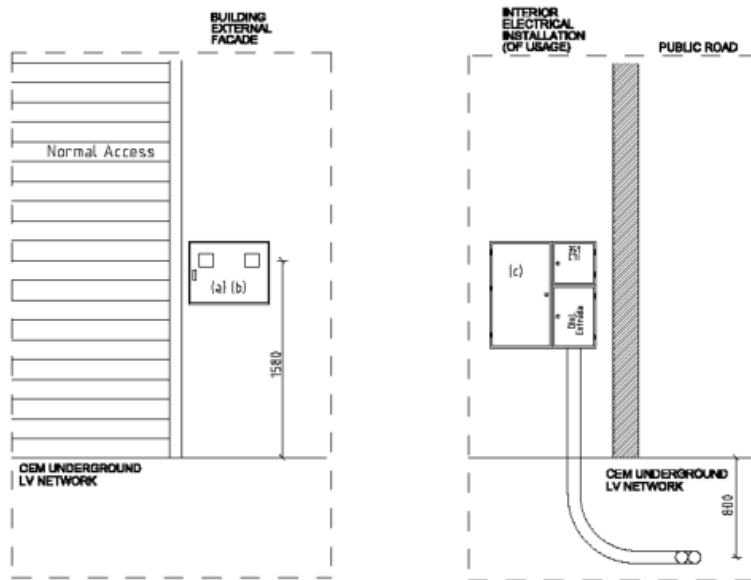

BUILDING EXTERNAL FACADE	樓宇外牆
INTERIOR OF ELECTRICAL INSTALLATION (OF USAGE)	電氣裝置（用電）內部
PUBLIC ROAD	公共道路
Normal Access	正常進入
CEM UNDERGROUND LV NETWORK	澳電地下低壓網路
CEM UNDERGROUND LV NETWORK	澳電地下低壓網路

澳電接受的方案：

- (a) 電錶櫃、斷路器和電流互感安裝在客戶物業內的電氣裝置（用電）的分電箱旁。

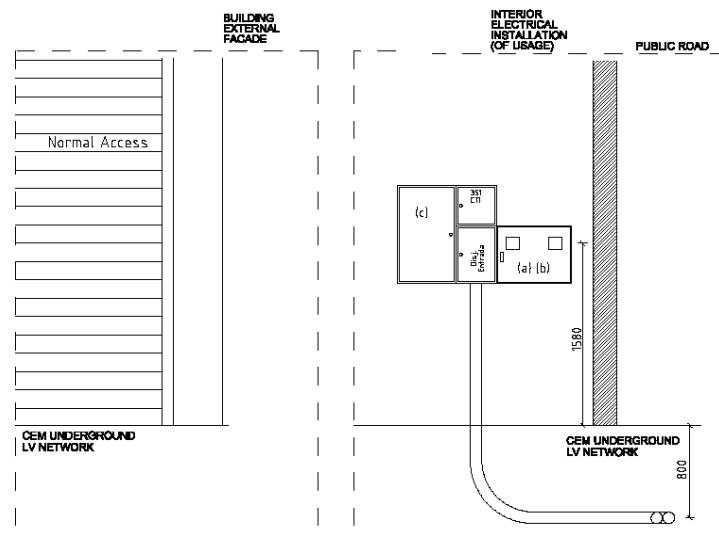

BUILDING EXTERNAL FACADE	樓宇外牆
INTERIOR OF ELECTRICAL INSTALLATION (OF USAGE)	電氣裝置內部（使用）
PUBLIC ROAD	公共道路
Normal Access	正常進入
CEM UNDERGROUND LV NETWORK	澳電地下 低壓網路
CEM UNDERGROUND LV NETWORK	澳電地下 低壓網路


附件 4.5 - API 690 型。從客戶變電房（個別連接點）供電，所需功率超過 69 千伏安，可達 690 千伏安。

#### 裝置特性

從建築物內的客戶變電房透過一個單獨的連接點與服務斷路器的直接連接供電。

#### 澳電建議的方案


- (a) 進戶斷路器和電流互感器安裝在客戶物業內，鄰近正常通路。電錶安裝位置面朝公共道路。
- (b) 電氣裝置（用電）的分電箱毗鄰電錶所在地。

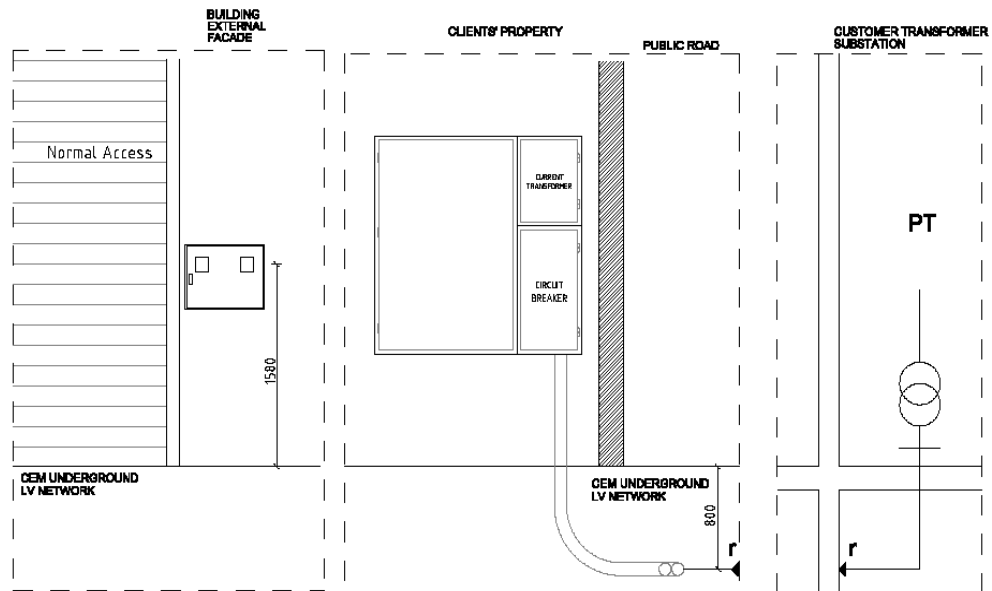

BUILDING EXTERNAL FACADE	樓宇外牆
CLIENT PROPERTY	客戶物業
PUBLIC ROAD	公共道路
CUSTOMER TRANSFORMER SUBSTATION	客戶變電房
Normal Access	正常進入
CURRENT TRANSFORMER	電流互感器
CIRCUIT BREAKER	斷路器
PT	PT
CEM UNDERGROUND LV NETWORK	澳電地下 低壓網路
CEM UNDERGROUND LV NETWORK	澳電地下 低壓網路

澳電接受的方案：

- (a) 進戶斷路器、電錶和電流互感器安裝在客戶物業內，鄰近正常通路。

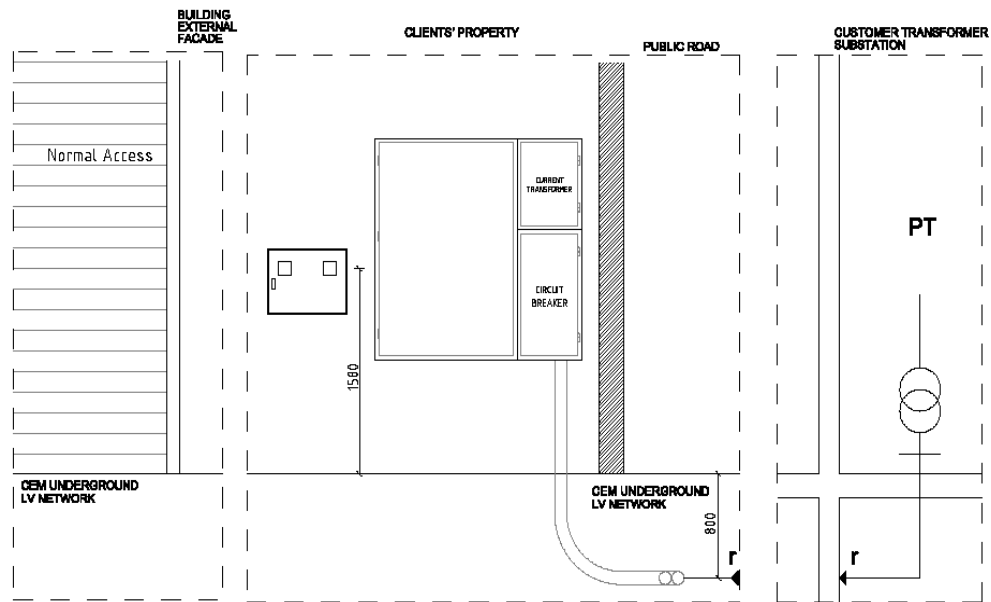

BUILDING EXTERNAL FACADE	樓宇外牆
CLIENT PROPERTY	客戶物業
PUBLIC ROAD	公共道路
CUSTOMER TRANSFORMER SUBSTATION	客戶變電房
Normal Access	正常進入
CURRENT TRANSFORMER	電流互感器
CIRCUIT BREAKER	斷路器
PT	PT
CEM UNDERGROUND LV NETWORK	澳電地下 低壓網路
CEM UNDERGROUND LV NETWORK	澳電地下 低壓網路


附件 4.6 - API 1600 型。從客戶變電房（個別連接點）供電，所需功率超過 690 千伏安，可達 1600 千伏安。

#### 裝置特性

從建築物內的客戶變電房透過一個單獨的連接點與服務斷路器的直接連接供電。

澳電建議的方案：


- (a) 進戶斷路器和電流互感器安裝在客戶 QG 房內，鄰近正常通路。電錶安裝位置面朝公共道路。
- (b) 電氣裝置（用電）QG 毗鄰電錶所在地。

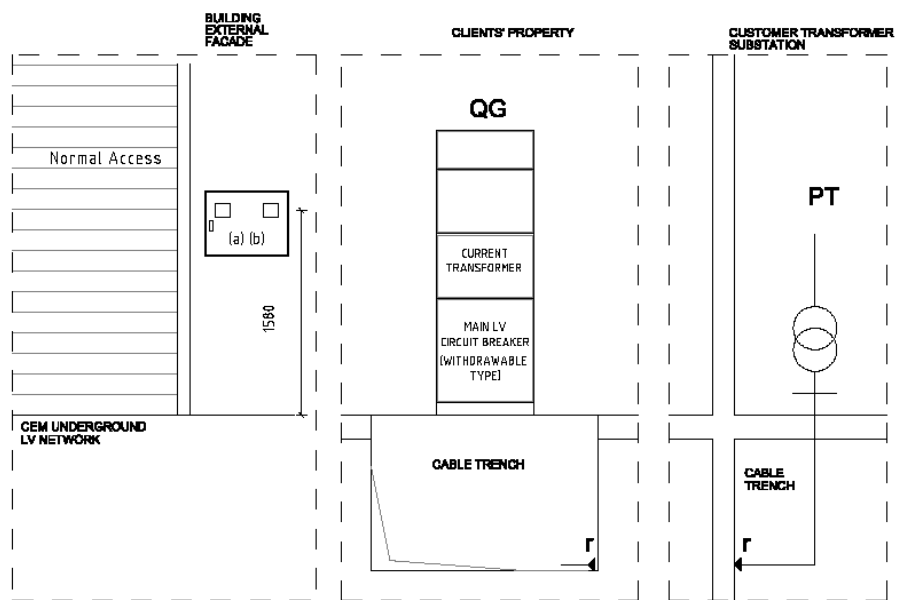

BUILDING EXTERNAL FACADE	樓宇外牆
CLIENT PROPERTY	客戶物業
PUBLIC ROAD	公共道路
CUSTOMER TRANSFORMER SUBSTATION	客戶變電房
Normal Access	正常進入
QG	QG
CURRENT TRANSFORMER	電流互感器
MAIN LV CIRCUIT BREAKER (WITHDRAWABLE TYPE)	主低壓斷路器（可抽出型）
PT	PT
CEM UNDERGROUND LV NETWORK	澳電地下低壓網路
CABLE TRENCH	線纜槽
CABLE TRENCH	線纜槽

澳電接受的方案：

(a) 進戶斷路器、電錶和電流互感器安裝在客戶 QG 房內，鄰近正常通路。

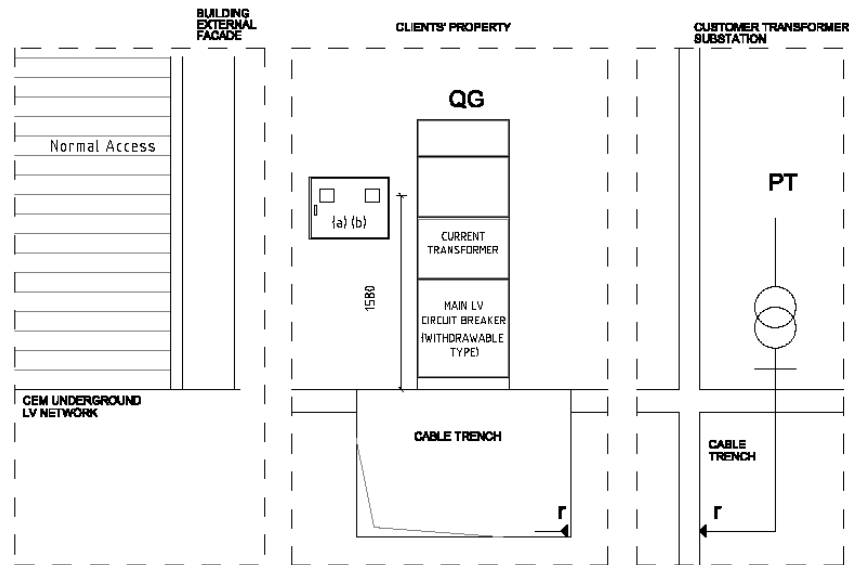

BUILDING EXTERNAL FACADE	樓宇外牆
CLIENT PROPERTY	客戶物業
PUBLIC ROAD	公共道路
CUSTOMER TRANSFORMER SUBSTATION	客戶變電房
Normal Access	正常進入
QG	QG
CURRENT TRANSFORMER	電流互感器
MAIN LV CIRCUIT BREAKER (WITHDRAWABLE TYPE)	主低壓斷路器（可抽出型）
PT	PT
CEM UNDERGROUND LV NETWORK	澳電 低壓網路
CABLE TRENCH	線纜槽
CABLE TRENCH	線纜槽

## 附件 5

配電電網供電的公共電氣裝置和進戶線路的典型佈置

應用領域


建築物內的電氣裝置由不同實體運行。

在商業中心，電錶最好集中在適當的分電箱或電錶房，而不是分佈在每個商店，以避免安裝橫向上升線。


示例列表

- 附件 5.1 - 低壓配電網路供電的建築物公共電氣裝置實例。
- 附件 5.2 - 由建築物內一個客戶變壓房供電的建築物公共電氣裝置實例。
- 附件 5.3 - 由建築物內一個客戶變壓房供電的建築物公共電氣裝置實例。
- 附件 5.4 - 由建築物內一個客戶變壓房供電的建築物公共電氣裝置實例。
- 附件 5.5 - 由建築物內兩個客戶變壓房供電的建築物公共電氣裝置實例。


附件 5.1

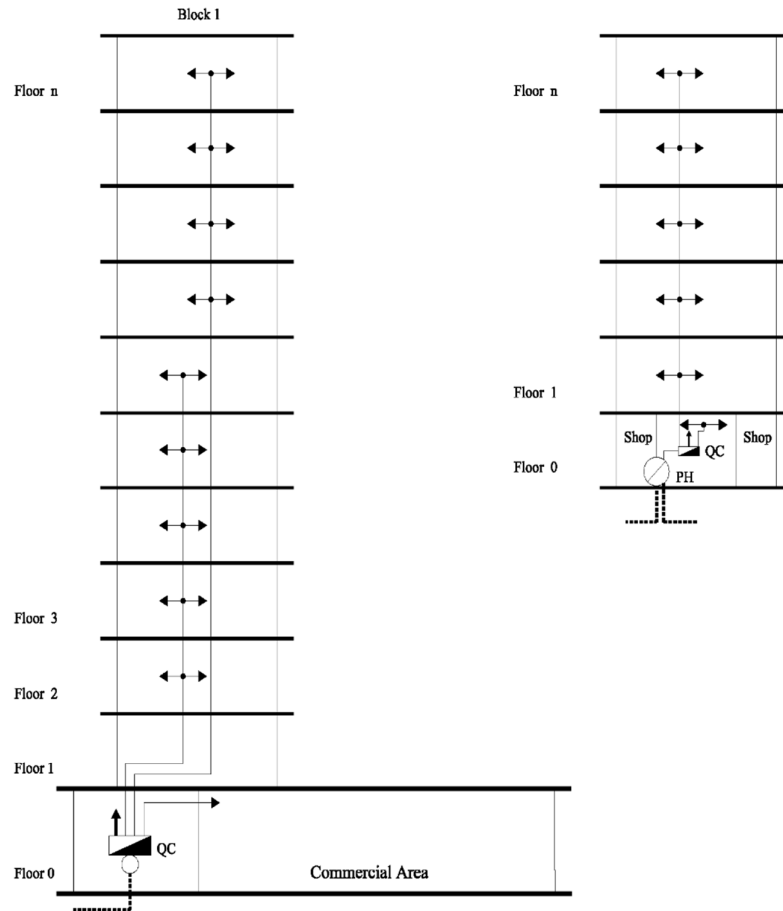


附件 5.2

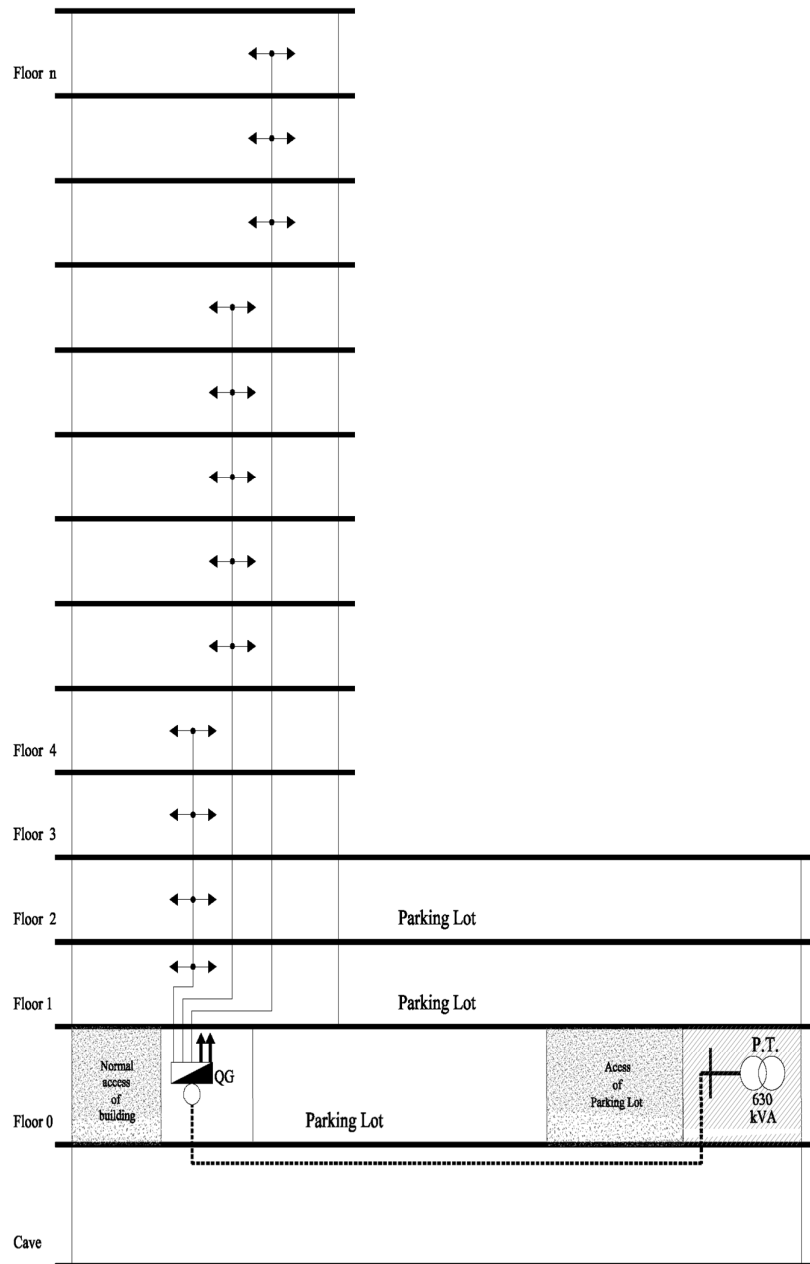


附件 5.3

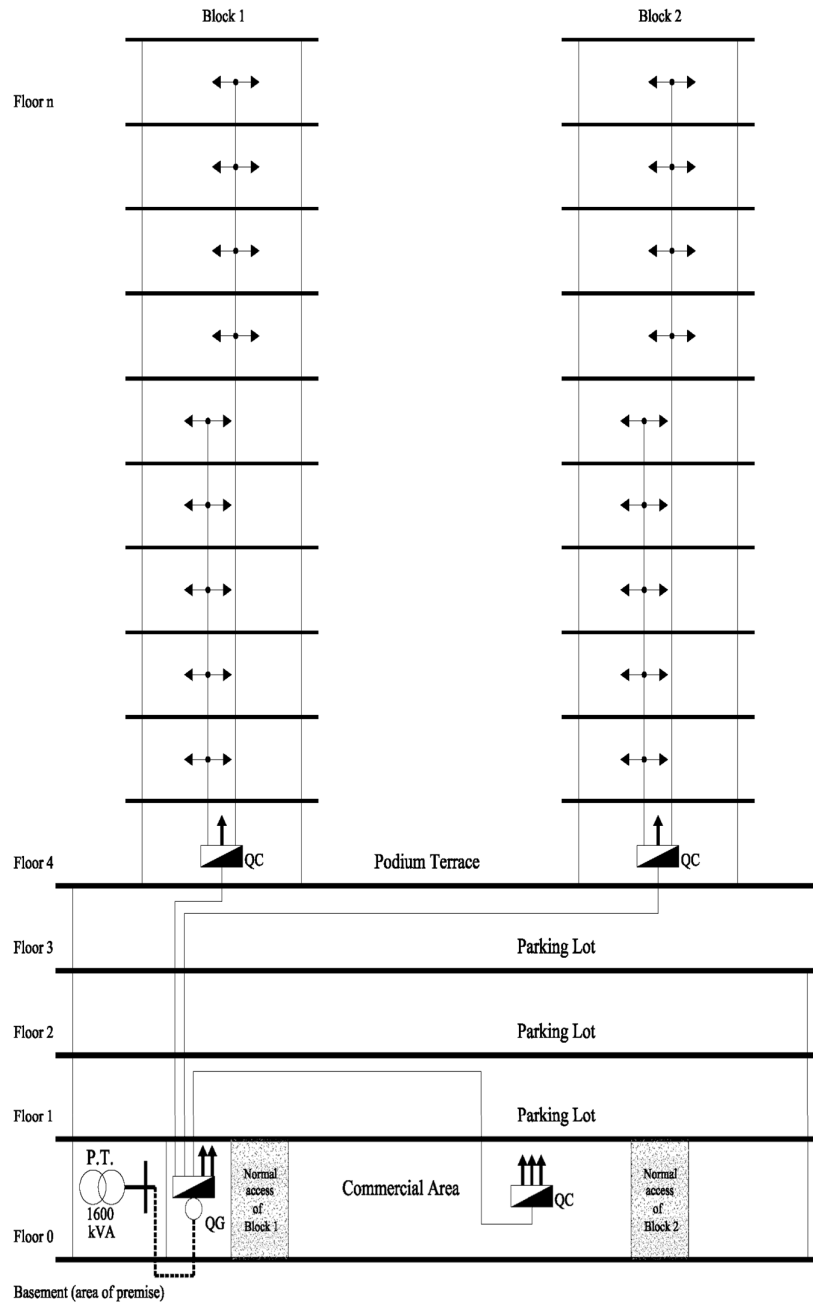

附件 5.4





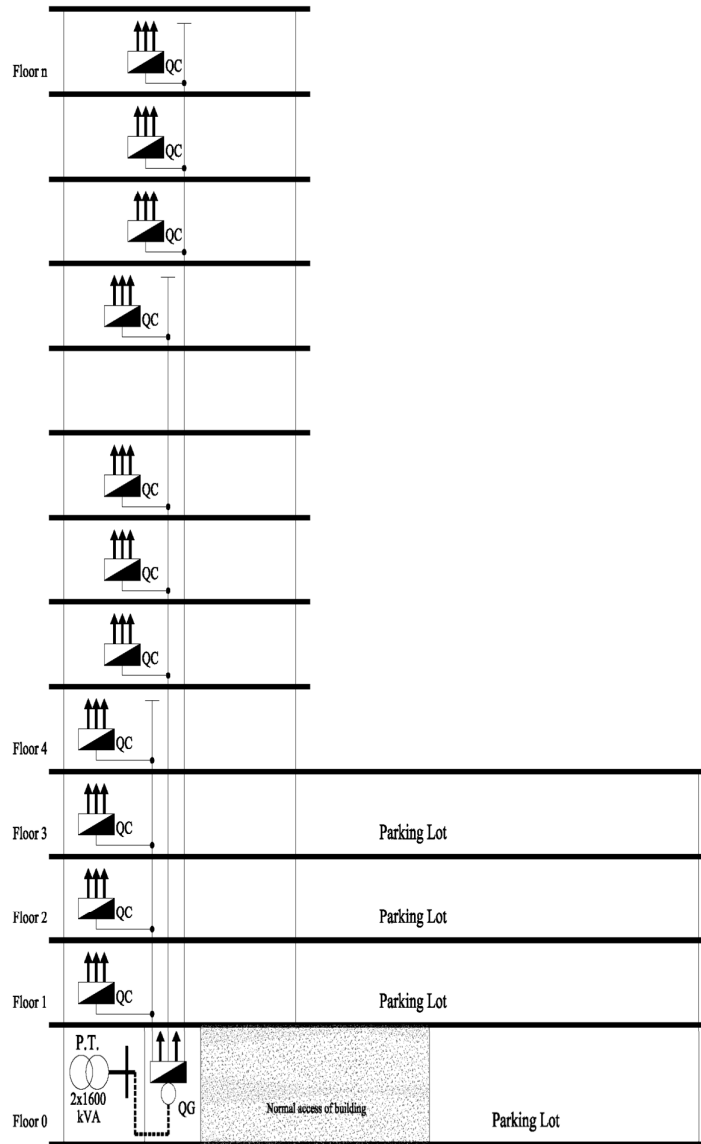






附件 5.5

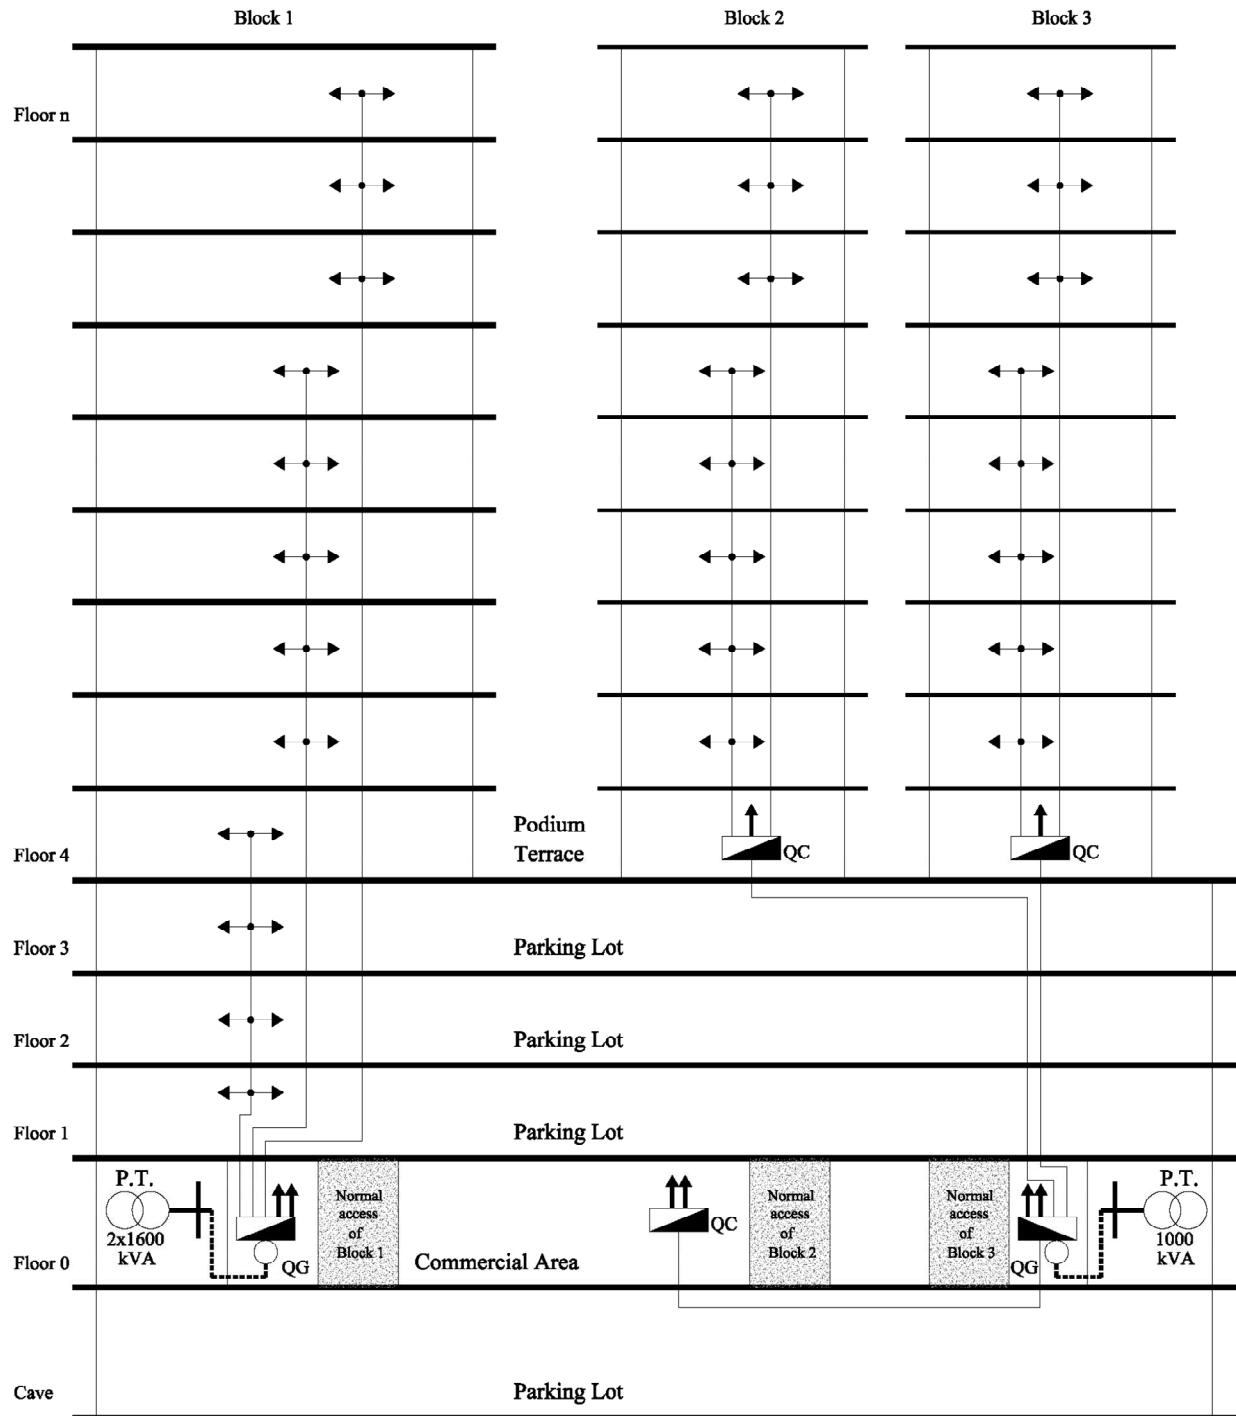

附件 6

線纜安裝方法實例

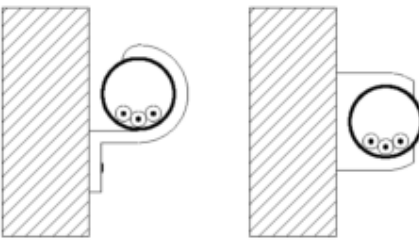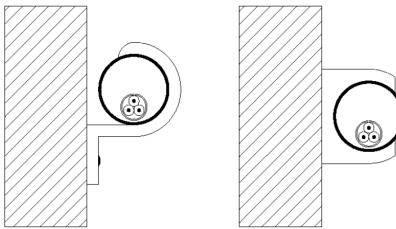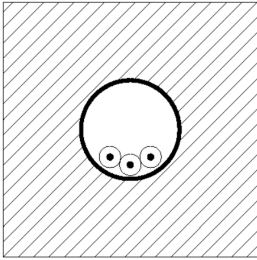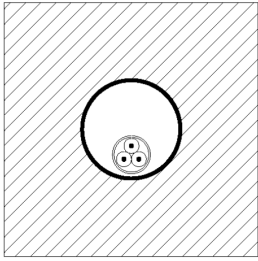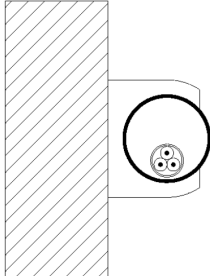方法	說明	參考表 (1)
	<p>圓導管（套管）內的絕緣導體，表面安裝。</p>	<p>B</p>
	<p>圓導管（套管）內的單芯或多芯導體，表面安裝。</p>	<p>B</p>
	<p>嵌在混凝土中的圓導管（套管）內的絕緣導體。</p>	<p>B</p>
	<p>嵌在混凝土的圓導管（套管）內的單芯或多芯導體</p>	<p>B</p>
	<p>固定在牆上的單芯或多芯線纜（無論是否有護套）</p>	<p>C</p>

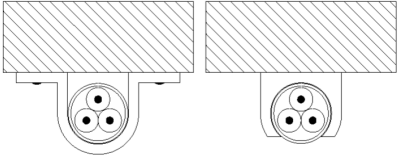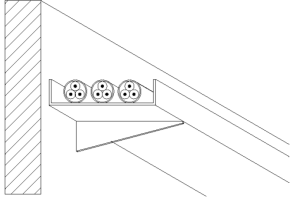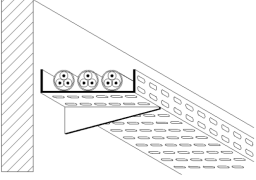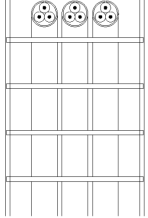	<p>固定在天花板上的單芯或多芯線纜（無論是否有護套）</p>	<p>C (3)</p>
	<p>無孔線槽上的單芯或多芯線纜（無論是否有護套）</p>	<p>C (2) (3)</p>
	<p>有孔橋架上的單芯或多芯線纜（無論是否有護套）</p>	<p>E 或 F (3)</p>
	<p>梯架上的單芯或多芯線纜（無論是否有護套）</p>	<p>E 或 F 或 G (2) (3)</p>
<p>(1) 見附件 7。                  (2) 針對 E 和 F 方法部分應用，可能更適宜使用具體的校正係數，如表 52E4 和 52E5 中所列。                  (3) 當通風條件限於會變得很高的上部溫度時，允許電流值也可用於垂直通道。</p>		

## 附件 7

## 電線容許電流

附件 7.1 – 聚氯乙烯 (PVC) 絕緣導體的允許電流，以安培為單位，用於：

- 兩個帶電導體
- 銅或鋁
- 導體工作溫度：70 °C
- 環境溫度：30 °C

導體橫截面 (平方毫米)	參考方法	
	B	C (*)
銅導體		
1.5	15,5	17,5
2.5	21	24
4	28	32
6	36	41
10	50	57
16	68	76
25	89	96
35	110	119
50	134	144
70	171	184
95	207	223
120	239	259
150	-	299
185	-	341
240	-	403
300	-	464

鋁導體		
2.5	16,5	18,5
4	22	25
6	28	32
10	39	44
16	53	59
25	70	73
35	86	90
50	104	110
70	133	140
95	161	170
120	186	197
150	-	227
185	-	259
240	-	305
300	-	351
注意	(*) 對於尺寸 $S \leq 16$ 平方毫米, 假定為圓導體, 而對於 $S > 16$ 平方毫米, 則假定為扇形導體 (圓導體也適用)。	

附件 7.2 – 交聯聚乙烯 (XLPE) 或丙烯 (EPR) 絕緣導體的允許電流，以安培為單位，用於：

- 兩個帶電導體
- 銅或鋁
- 導體工作溫度：90 °C
- 環境溫度：30 °C

導體橫截面 (平方毫米)	參考方法	
	B	C (*)
銅導體		
1.5	20	22
2.5	28	30
4	37	40
6	48	52
10	66	71
16	88	96
25	117	119
35	144	147
50	175	179
70	222	229
95	269	278
120	312	322
150	-	371
185	-	424
240	-	500
300	-	576
鋁導體		
2.5	22	24
4	29	32
6	38	41
10	52	57
16	71	76
25	93	90
35	116	112
50	140	136
70	179	174
95	217	211
120	251	245
150	-	283
185	-	323
240	-	382
300	-	440
注意	(*) 對於尺寸 $S \leq 16$ 平方毫米的，假定為圓導體，而對於 $S > 16$ 平方毫米的，則假定為扇形導體。	

附件 7.3 – 聚氯乙烯 (PVC) 絕緣導體的允許電流，以安培為單位，用於：

- 銅
- 導體工作溫度：70 °C
- 環境溫度：30 °C

導體橫截面面積 (平方毫米)	多芯線纜		單芯線纜				
	兩個帶電導體 (1)	三個帶電導體 (1)	兩個帶電導體	三個帶電三角形 (三葉草?) 導體	三個帶電導體放在梯架上		
					無	有間隔 (2)	
						橫向	垂直面
參考方法	E	E	F	F	F	G	G
1.5	22	18,5	-	-	-	-	-
2.5	30	25	-	-	-	-	-
4	40	34	-	-	-	-	-
6	51	43	-	-	-	-	-
10	70	60	-	-	-	-	-
16	94	80	-	-	-	-	-
25	119	101	131	110	114	146	130
35	148	126	162	137	143	181	162
50	180	153	196	167	174	291	197
70	232	196	251	216	225	281	254
95	282	238	304	264	275	341	311
120	328	276	352	308	321	396	362
150	379	319	406	356	321	396	362
185	434	364	463	409	427	521	480
240	514	430	546	485	507	615	569
300	593	497	629	561	587	709	659
400	-	-	754	656	689	852	795
500	-	-	868	749	789	982	920
630	-	-	1005	855	905	1138	1070
注釋	(1) 對於尺寸 $S \leq 16$ 平方毫米的，假定為圓導體，而對於 $S > 16$ 平方毫米的，則假定為扇形導體 (圓導體也適用) (2) 節距不小於單芯線纜 (De) 的外直徑。						

附件 7.4 – 聚氯乙烯 (PVC) 絕緣導體的允許電流，以安培為單位，用於：

- 鋁
- 導體工作溫度：70 °C
- 環境溫度：30 °C

導體橫截面 面積 (平方 毫米)	多芯線纜		單芯線纜				
	兩個帶電 導體 (1)	三個帶電 導體 (1)	兩個帶電 導體	三個帶電三 角形 (三葉 草?) 導體	三個帶電 導體放在梯架上		
					無	有間隔 (2)	
					橫向	垂直面	
參考方法	E	E	F	F	F	G	G
2.5	23	19,5	-	-	-	-	-
4	31	26	-	-	-	-	-
6	39	33	-	-	-	-	-
10	54	46	-	-	-	-	-
16	73	61	-	-	-	-	-
25	89	78	98	84	87	112	99
35	111	96	122	105	109	139	124
50	135	117	149	128	133	169	152
70	173	150	192	166	173	217	196
95	210	182	235	203	212	265	241
120	244	212	273	237	247	308	282
150	282	245	316	274	287	356	327
185	322	280	363	315	330	407	376
240	380	330	430	375	392	482	447
300	439	381	497	434	455	557	519
400	-	-	600	536	552	671	629
500	-	-	694	610	640	775	730
630	-	-	808	711	746	900	852
注釋	(1) 對於尺寸 $S \leq 16$ 平方毫米的，假定為圓導體，而對於 $S > 16$ 平方毫米的， 則假定為扇形導體（圓導體也適用）。 (3) 節距不小於單芯線纜 (De) 的外直徑。						

附件 7.5 – 交聯聚乙烯 (XLPE) 或丙烯 (EPR) 絕緣導體的允許電流，以安培為單位，用於：

- 銅
- 導體工作溫度：90 °C
- 環境溫度：30 °C

導體橫截面面積 (平方毫米)	多芯線纜		單芯線纜				
	兩個帶電 導體 (1)	三個帶電 導體 (1)	兩個帶電 導體	三個帶電 三角形 (三葉 草?) 導體	三個帶電 導體放在梯架上		
					無	有間隔 (2)	
參考方法	E	E	F	F	F	G	G
1.5	26	23	-	-	-	-	-
2.5	36	32	-	-	-	-	-
4	49	42	-	-	-	-	-
6	63	54	-	-	-	-	-
10	86	75	-	-	-	-	-
16	115	100	-	-	-	-	-
25	149	127	161	135	141	182	161
35	185	158	200	169	176	226	201
50	225	192	242	207	216	275	246
70	189	246	310	268	279	353	318
95	352	298	377	328	342	430	389
120	410	346	437	383	400	500	454
150	473	399	504	444	464	577	527
185	542	456	575	510	533	661	605
240	641	538	679	607	634	781	719
300	741	621	783	703	736	902	833
400	-	-	940	823	868	1085	1008
500	-	-	1083	946	998	1253	1169
630	-	-	1254	1088	1151	1454	1362
注釋	(1) 對於尺寸 $S \leq 16$ 平方毫米的，假定為圓導體，而對於 $S > 16$ 平方毫米的，則假定為扇形導體（圓導體也適用） (2) 節距不小於單芯線纜 (De) 的外直徑。						

附件 7.6 – 交聯聚乙烯 (XLPE) 或丙烯 (EPR) 絕緣導體的允許電流，以安培為單位，用於：

- 鋁
- 導體工作溫度：90 °C
- 環境溫度：30 °C

導體橫截面面積 (平方毫米)	多芯線纜		單芯線纜				
	兩個帶電 導體 (1)	三個帶電 導體 (1)	兩個帶電 導體	三個帶電 梯形導 體，無	三個帶電 導體放在梯架上		
					無	有間隔 (2)	
		橫向	垂直面				
參考方法	E	E	F	F	F	G	G
2.5	28	24	-	-	-	-	-
4	38	32	-	-	-	-	-
6	49	42	-	-	-	-	-
10	67	58	-	-	-	-	-
16	91	77	-	-	-	-	-
25	108	97	121	103	107	138	122
35	135	120	150	129	135	172	153
50	164	146	184	159	165	210	188
70	211	187	237	206	215	271	244
95	257	227	189	253	264	332	300
120	300	263	337	296	308	387	351
150	346	304	389	343	358	448	408
185	397	347	447	395	413	515	470
240	470	407	530	471	492	611	561
300	439	381	497	434	455	557	519
400	-	-	740	663	694	856	792
500	-	-	856	770	806	991	921
630	-	-	996	899	942	1154	1077
注釋	(1) 對於尺寸 $S \leq 16$ 平方毫米的，假定為圓導體，而對於 $S > 16$ 平方毫米的，則假定為扇形導體（圓導體也適用） (2) 節距不小於單芯線纜（De）的外直徑。						

## 附件 8

## 電線的校正係數

附件 8.1 – 取決於裸露安裝電線的環境溫度的校正係數

環境溫度 (攝氏度)	絕緣	
	聚氯乙烯	交聯聚乙烯/丙烯
30	1,00	1,00
35	0,94	0,96
40	0,87	0,91
45	0,79	0,87
50	0,71	0,82
55	0,61	0,76
60	0,50	0,71
65	-	0,65
70	-	0,58
75	-	0,50
80	-	0,41

附件 8.2 – 裸露安裝、一側安裝、單層敷設的數條電路或多芯線纜組成的分組線纜的校正係數

參考號	線纜佈置	校正係數												線纜容許電流
		電路或多芯線纜的數量												
		1	2	3	4	5	6	7	8	9	12	16	20	
1	插入或嵌入建築構件	1,00	0,80	0,70	0,65	0,6	0,57	0,54	0,52	0,50	0,45	0,41	0,38	1A, 1B 2A, 2B 3A, 3B
2	牆面上, 地面上, 或無孔線纜通道上	1,00	0,85	0,79	0,75	0,73	0,72	0,72	0,71	0,70	校正係數最低為9條線纜。			1A,1B
3	天花板上	0,95	0,81	0,72	0,68	0,66	0,64	0,63	0,62	0,61				
4	在水準或垂直線纜管中	1,00	0,88	0,82	0,77	0,75	0,73	0,73	0,72	0,72				
5	在樓梯(線纜)上, 控制台上, 等等	1,00	0,87	0,82	0,80	0,80	0,79	0,79	0,78	0,78				2A, 2B 3A, 3B

附件 9

依照 CENELEC HD361 的導體和絕緣線纜型號

示例 <sup>(1)</sup>			H	05	V		V			-F	3	G	2.5
		符號											
標準化	類型	協調標準	H										
		公認國家標準	A										
		非公認國家標準	PT-Z										
額定電壓		<100/100 (伏)	00										
		≥ 100/100; < 300/300 (伏)	01-										
		300/300 (伏)	03										
		300/500 (伏)	05										
		450/750 (伏)	07										
		0,6/1 (千伏)	1										
		材料	絕緣	丙烯橡膠	B								
乙烯醋酸乙烯酯	G												
橡膠	R												
矽膠	S												
多氯乙烯	V												
交聯聚乙烯	×												
金屬鍍層或鍍裝	鋁片，擠壓型或 焊接型			A2									
	鋁同心導體		A										
	鋁制外殼		A7										
	鋼帶鍍裝，有或無鍍鋅		Z4										
護套			乙烯醋酸乙烯酯	G									
			玻璃纖維編織物	J									
			聚氯乙烯	N									
		橡膠	R										
		紡織物											
		聚氯乙烯	V										

結構	形狀	圓形線纜							
		扁平線纜 - 可分導體 - 不可分導體	H H 2						
	性質	銅							
		鋁	-						
	彈性	軟導體, 5級	-F						
		軟導體, 6級	-H						
		軟導體, 或 固定安裝線纜	-K						
		絞合圓形硬導體	-R						
		扇形硬導體	-S						
		圓形實心硬導體	-U						
絞合扇形硬導體		-W							
箔線		-							
組成 <sup>(2)</sup>	導體數量								
	無接地導體	×							
	有接地導體	G							
	導體橫截面面積 (平方毫米)								
	按顏色區分								
	按數字區分	N							
<p>(1) 協調線纜, 300/500 (伏) 絕緣電壓, 有聚氯乙烯絕緣層。5級銅質軟導體, 由三條 2.5 平方毫米的導體組成, 其中一條是保護導體 (H05VV-F3G2.5)。</p> <p>(2) 當中性導體和保護導體的橫截面積與相導體的不同時, 例如一條 35 平方毫米相導體, 以及 16 平方毫米中性和保護導體組成的線纜應以 3x35 -2G16 表示。</p>									

## 附件 10

### 電錶板和電錶房


#### 10.1 電氣連接

- 為了減少客戶申請提高功率時的改造作業，建議將線纜橫截面積提高一級，例如當目標負荷為 6.9 千瓦時，線纜橫截面積應為 16 平方毫米而不是 10 平方毫米。
- 目前小型電力用戶的電錶可直接連接在電源和客戶之間。額定電流為 80 安培（或以下）的單相或三相四線制電源開關應安裝直接接入式電錶。
- 電流透過電流互感器的間接接入式電錶用於更大的載荷，因此電錶的安裝位置無須與接戶線保持一致。額定電流為 80 安以上的單相或三相四線制電源開關應安裝間接接入式電錶。
- 其需要適當用力握住所有螺栓，且不得為每個端子板連接多條導體。
- 電錶板應鎖上，因此螺栓應有小孔以供澳電上鎖。

#### 10.2 計量設備佈置

以下項目是與電錶安裝相關的問題：


- 電錶安裝在清潔乾燥，隔絕天氣，極端溫度或機械損傷等等，並且方便維護的位置。
- 電錶板的最小尺寸應符合 NCEM C62-322 的要求。
- 保留可接觸計量裝置的充足空間，並為抄讀電錶提供安全條件。
- 應確保計量裝置的位置沒有任何障礙，電錶前有充足工作空間（如圖 10.1 尺寸要求及其他詳細資訊所示）。

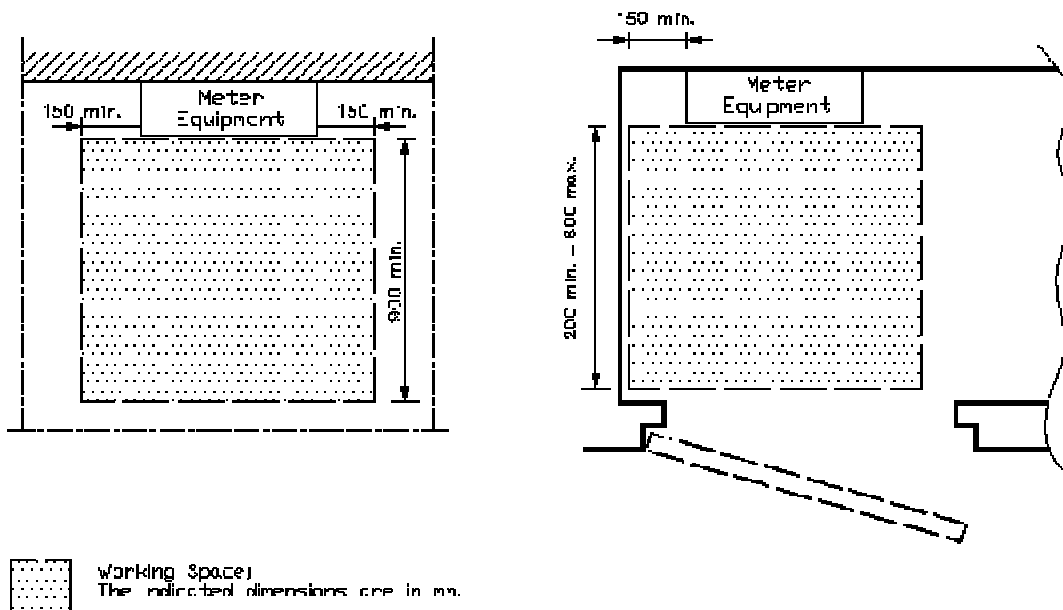

(a)

(b)

150 min	最小 150
Meter Equipment	計量設備
150 min	最小 150
900 min	最小 900
200 min-600 max	最下 200-最大 600
150 min	最小 150
Working Space The indicated dimensions are in mm	工作空間 所示尺寸單位為毫米

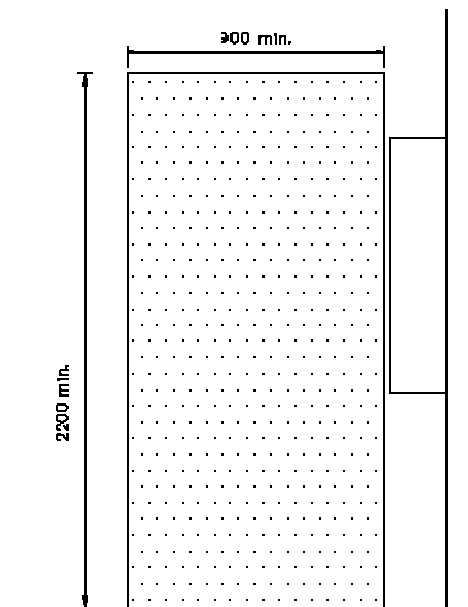

(c)

表 10.1 安裝在 (a) 一般區域； (b) 電線管道中的電錶； (c) 工作空間側視圖

備註：管道是容納管線的封閉空間，人在其中無法移動，但安裝的管線可通過其中。

- 每個電錶位置應貼上一個清晰易讀、持久耐用的位址標籤。公寓編號應按照從左到右，從上到下的昇序（見圖 10.2）

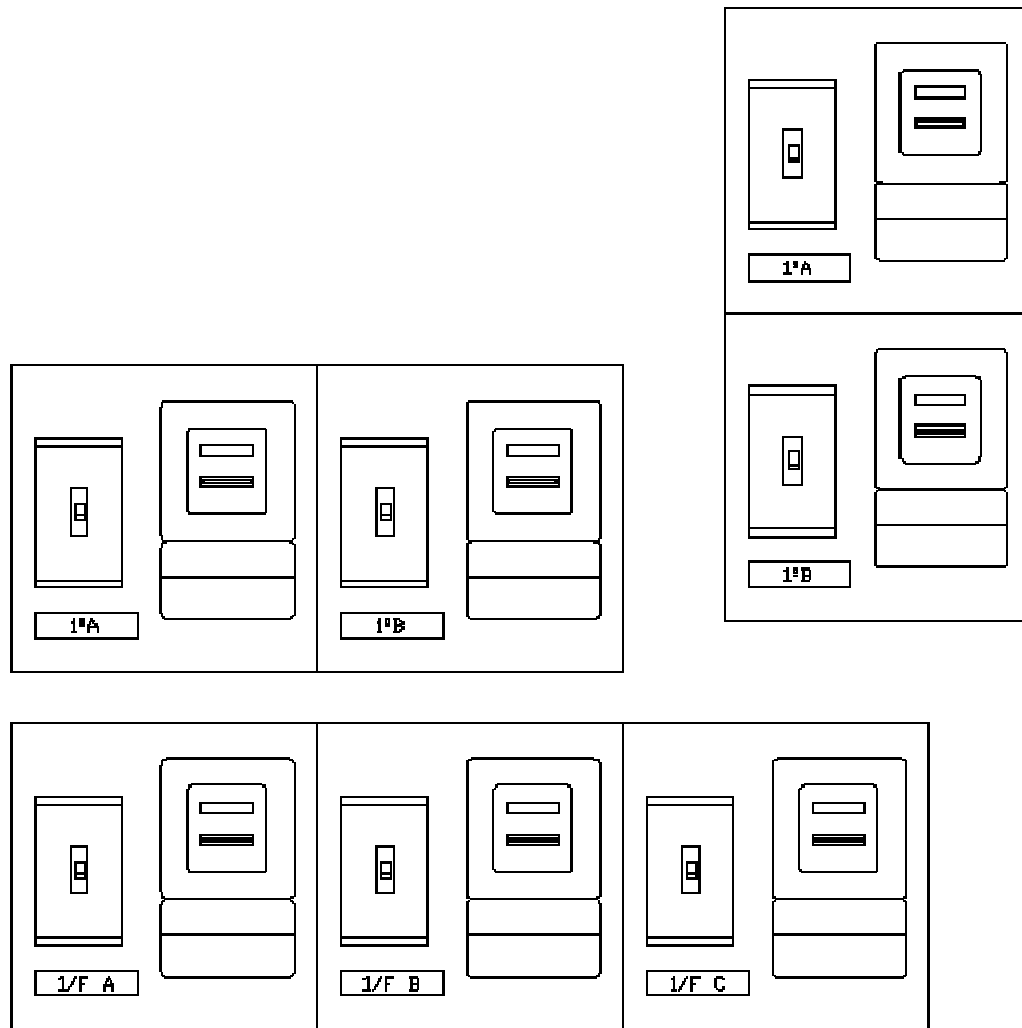


圖 10.2 一般電錶板佈置

- 電錶設備附近的電纜終端應貼上一個清晰易讀、持久耐用的位址標籤，以根據電源和電路編號識別線纜（見圖 10.3）。

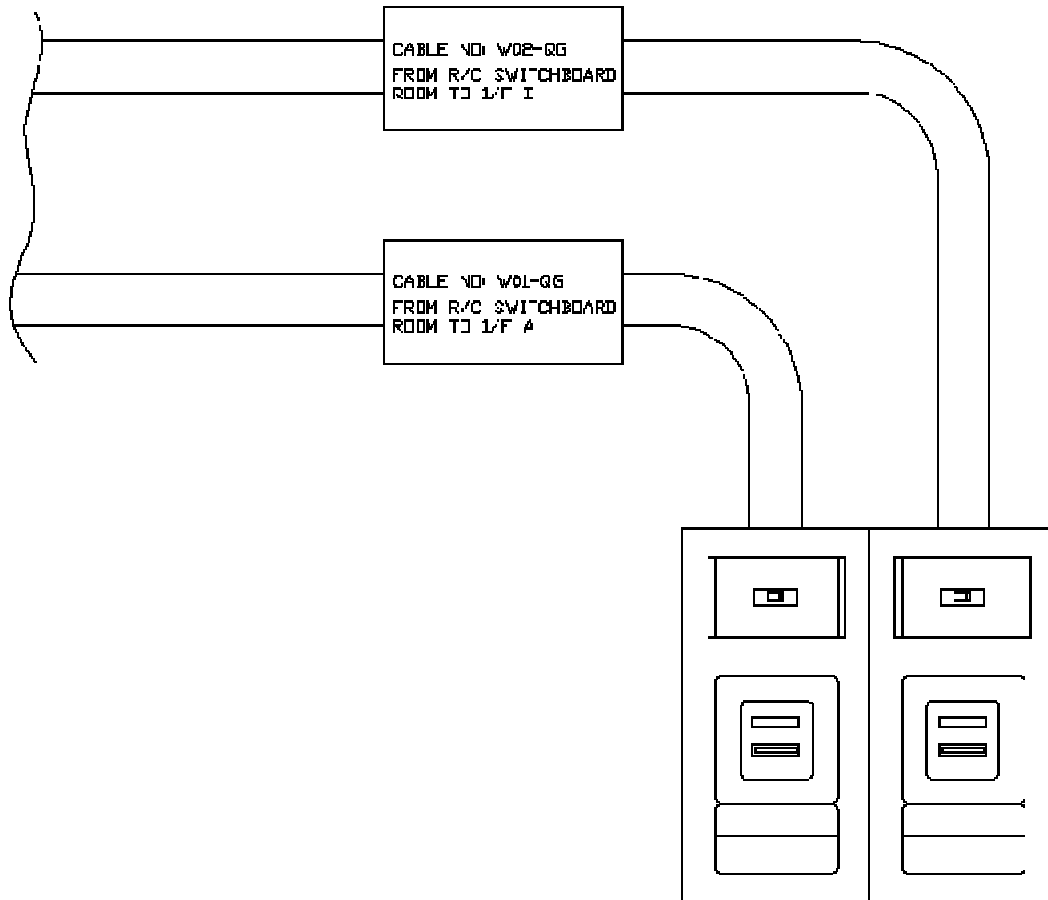


圖 10.3 一般線纜標籤

<p>CABLE NO W02-QG FROM R/C SWITCHBOARD ROOM TD 1/F B</p>	<p>線纜編號 W02-QG 從 R/C 總制房至 2 樓 B</p>
<p>CABLE NO W01-QG FROM R/C SWITCHBOARD ROOM TD 1/F A</p>	<p>線纜編號 W01-QG 從 R/C 總制房至 2 樓 A</p>

- 也可以用合適顏色的識別帶或套綁在電纜終端上（例如白底黑字）。此外，如果安裝的是阻燃電纜或低煙無鹵電纜，則電纜標籤、識別帶或套應匹配電纜的材料。
- 也可以使用雕刻標籤，以及帶透明硬塑膠板，綁在或固定在電纜上的紙質標籤（見圖 10.4）。



(a)



(b)




(c)

Tie-On Cable Label	捆綁式電纜標籤
LASER ENGRAVED TIE-ON LABEL	鐳射雕刻捆綁式電纜標籤
WRAP-AROUND CABLE LABEL	纏繞式電纜標籤

圖 10.4 (a) 捆綁式電纜標籤； (b) 雕刻式電纜標籤 (c) 纏繞式電纜標籤

- 電錶應連接在電錶的正後方（見圖 10.5）。

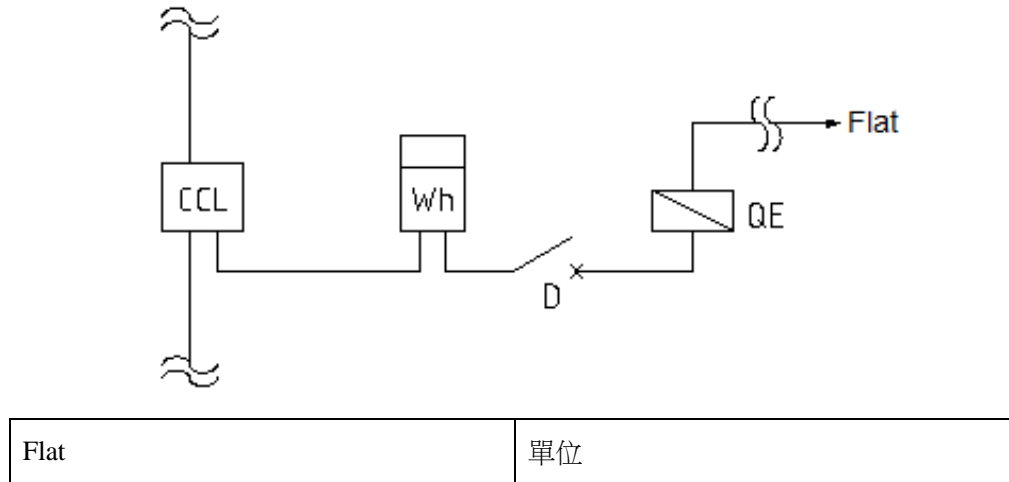

CCL: 上升線分線箱

D: 接戶電路斷路器

QE: 配電箱

Wh: 計量設備

圖 10.5 - 計量設備佈置

- 電錶應緊靠電氣裝置的供電點或供電點。
- 電錶的顯示應安裝在地面以上 1.0 米到 1.70 米的位置。

## 附件 11

以下是以線頭箱為新建築物商用場所供電的三種替代供電方法：


a) 通過建築物公用區域為商店供電—（1）

供電電纜應安裝在建築物公用區域/通道（根據澳門土地工務運輸局的定義）。因此公用通道應當可以連接商店周圍，以便安裝供電電纜。

b) 通過建築物表面導管為商店供電—（2）


在施工期間，將澆灌在混凝土中的 VD110 導管貼附在建築物表面，以供電纜通過。以 CCL350 分配電力，電纜交接箱供電纜通過並連接商店 Q/E，詳情請參閱隨附的圖紙。但是這種方法存在局限性，僅適用於 R/C 樓層不低於 4.2 米的建築物。

c) 通過店面內嵌導管為商店供電—（3）施工期間嵌入 VD110 導管以供電纜通過，以 CCL350 分配電力，電纜交接箱供電纜通過並連接商店 Q/E。詳情請參閱隨附的圖紙。

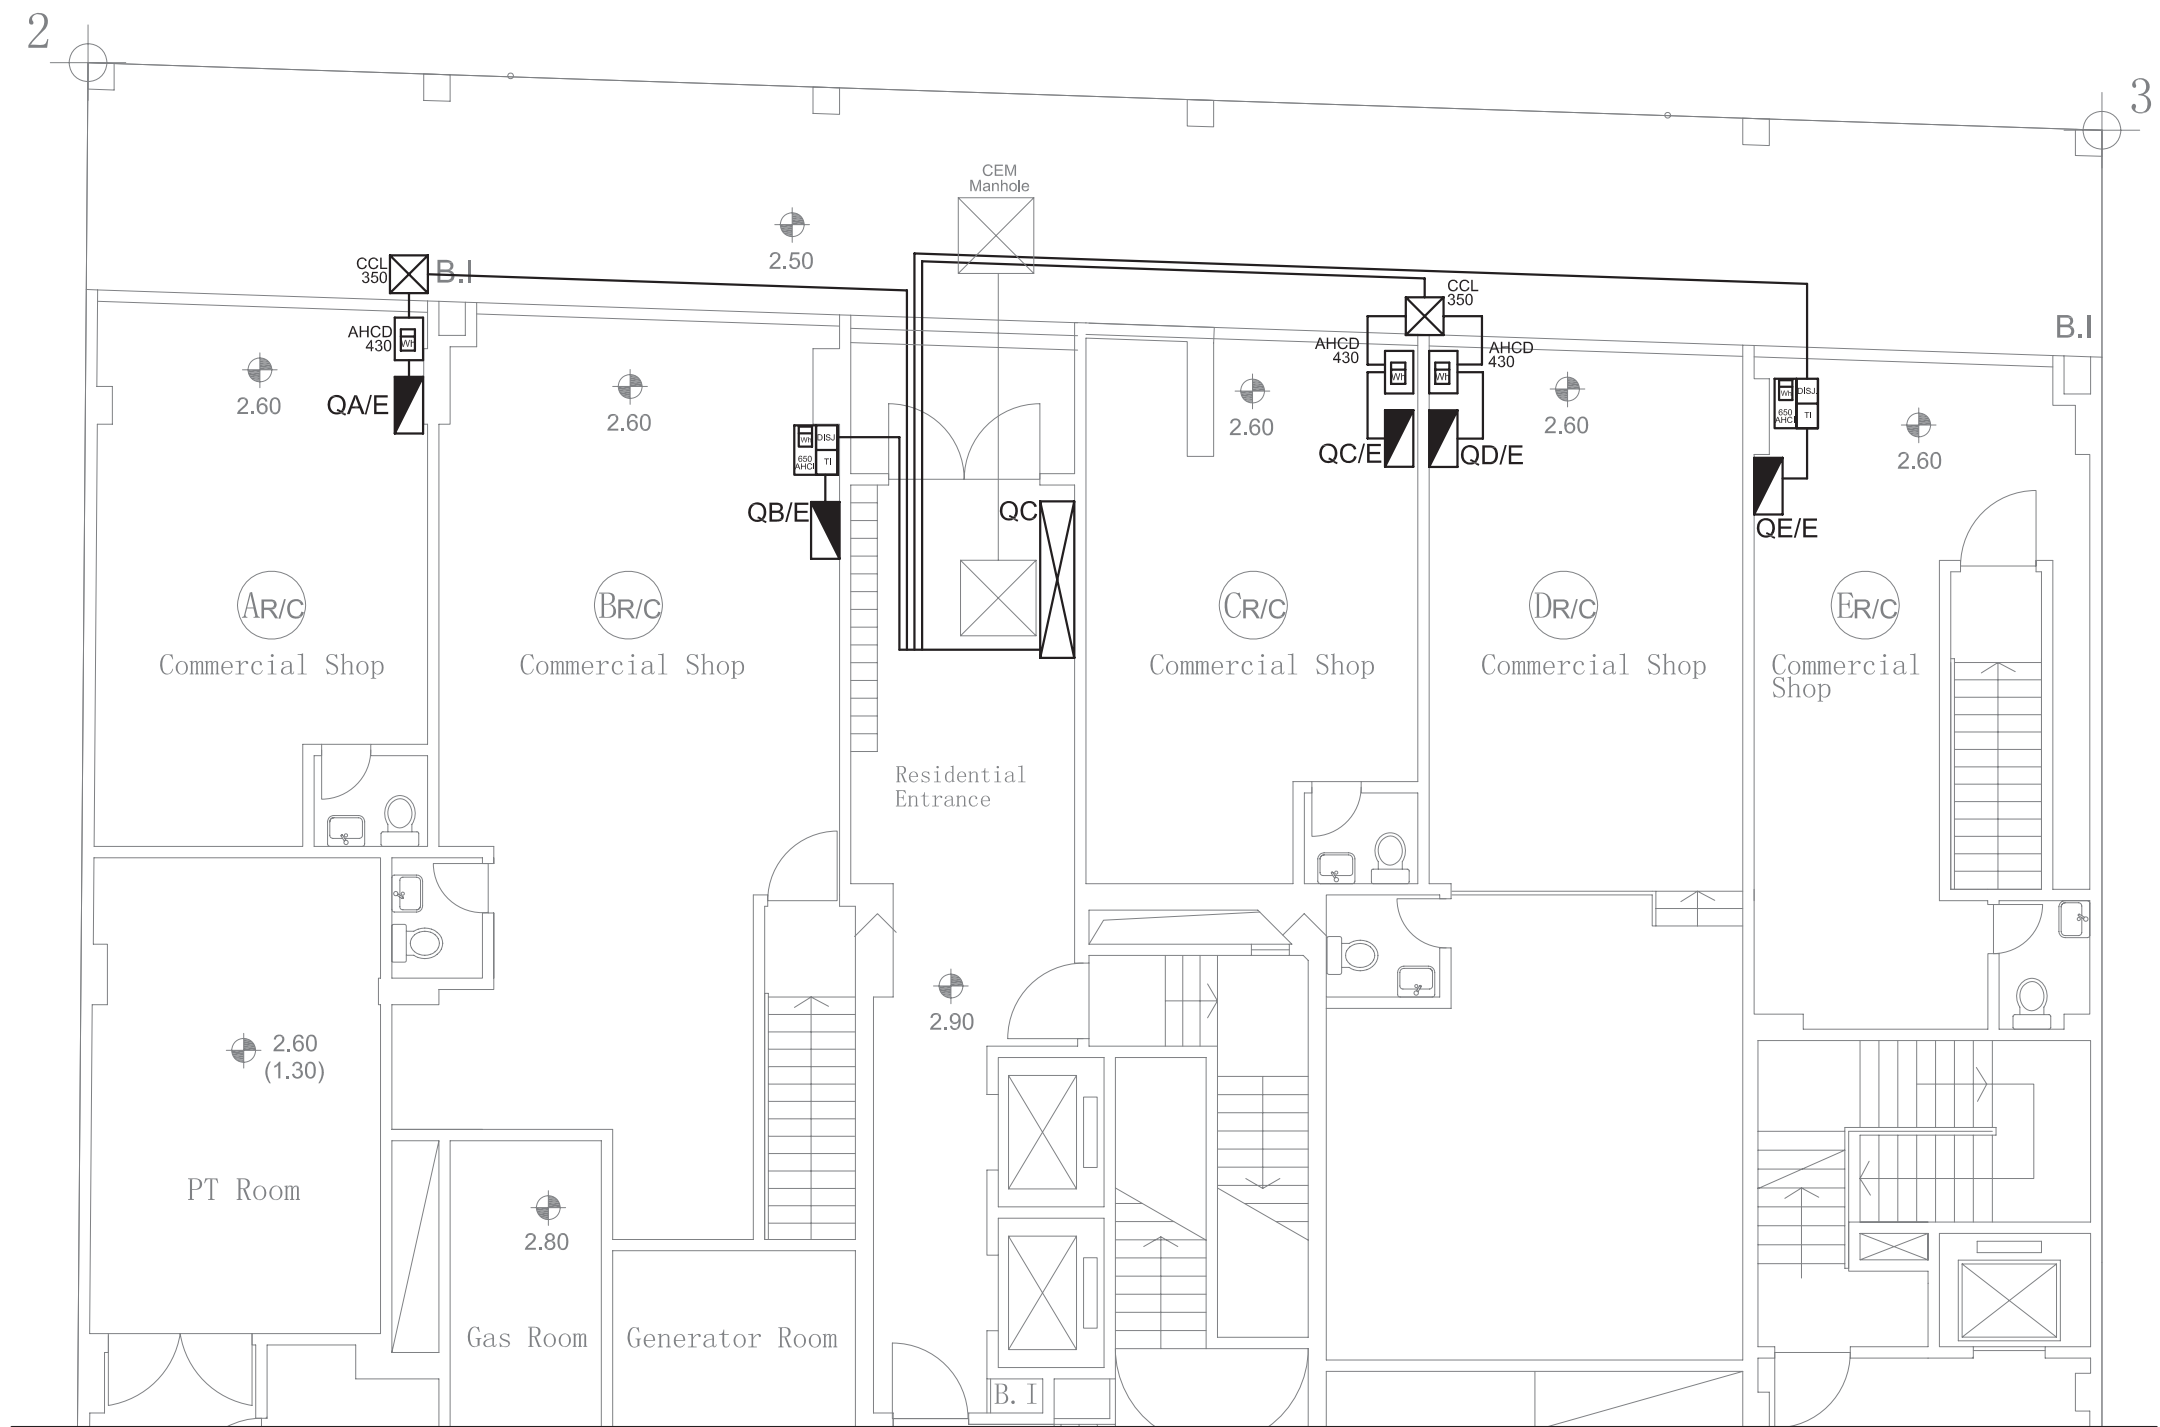

<b>Supply of commercial unit through cable ducting in shopfront Typical Floor Plan</b>			
Scale 1 : 100	Remarks --	Job No. --	Drawing No. EM-001

## QUADRO COLUNAS - QC

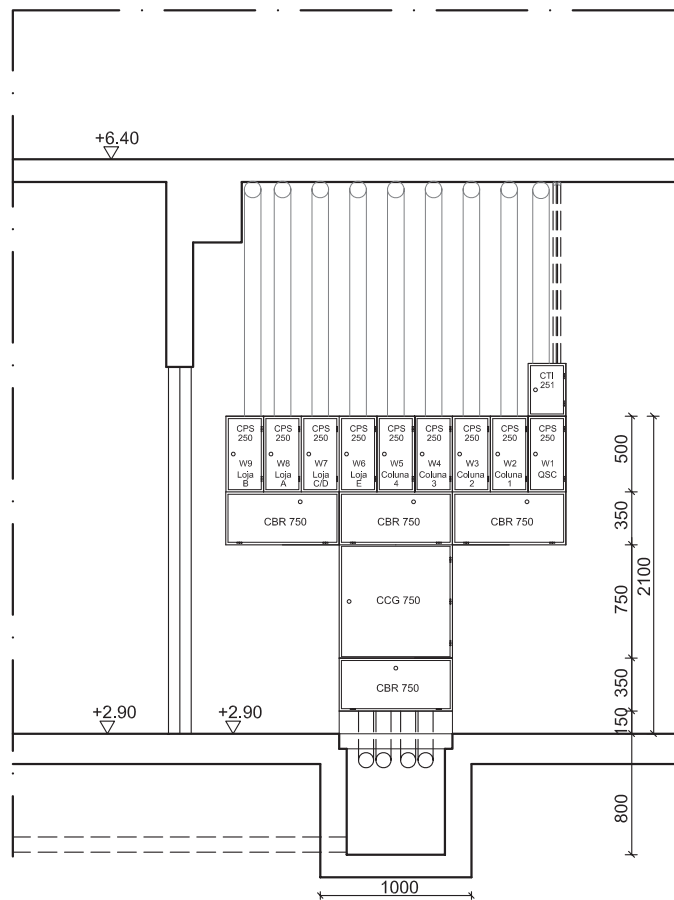


Supply of commercial unit through cable ducting in shopfront  
**QUADRO COLUNAS-QC Detail**

Scale  
**1 : 50**

Remarks  
 --

Job No.  
 --


Drawing No.  
**EM-002**

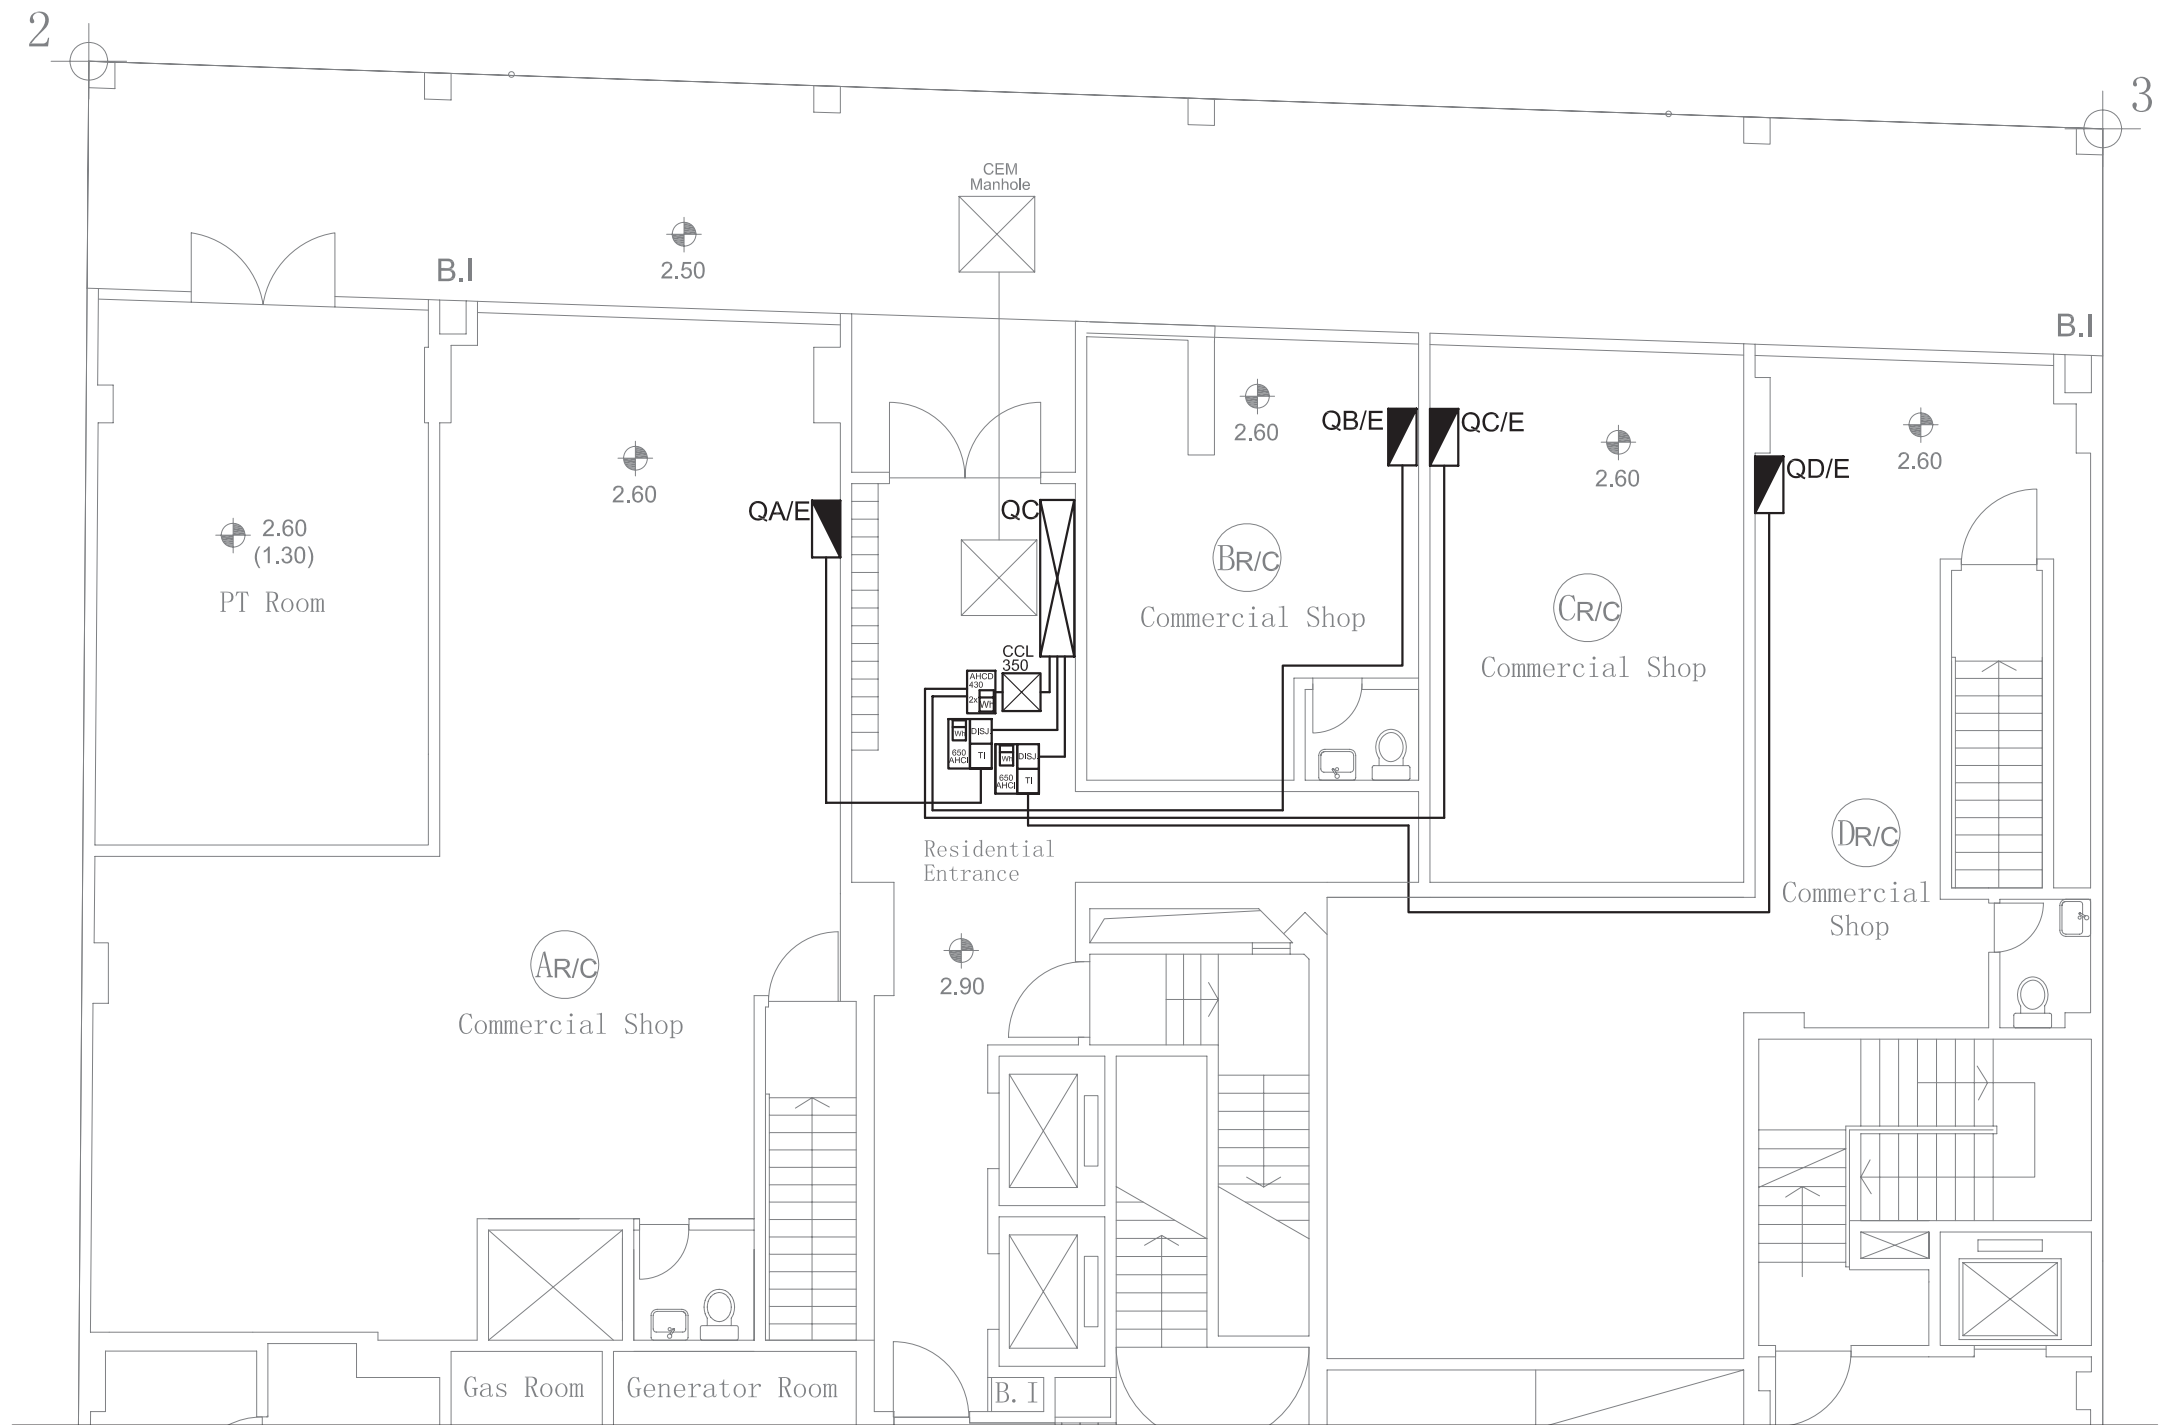

Supply of commercial unit through building common area  
Typical Floor Plan

Scale 1 : 100	Remarks --	Job No. --	Drawing No. EM-003
------------------	---------------	---------------	-----------------------

## QUADRO COLUNAS - QC

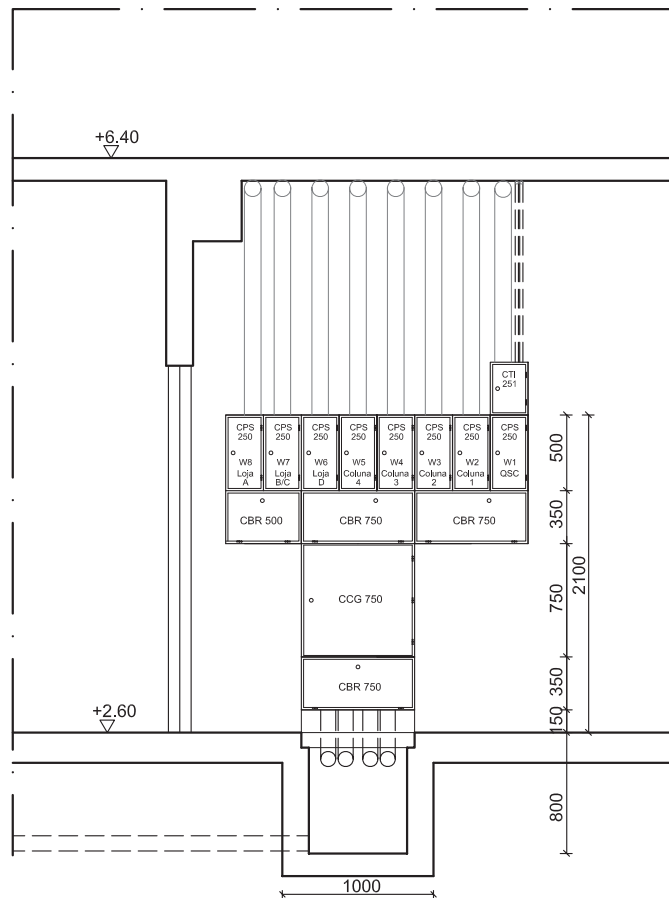

Supply of commercial unit through building common area  
QUADRO COLUNAS-QC Detail

Scale

1 : 50

Remarks




--

Job No.

--

Drawing No.

EM-004

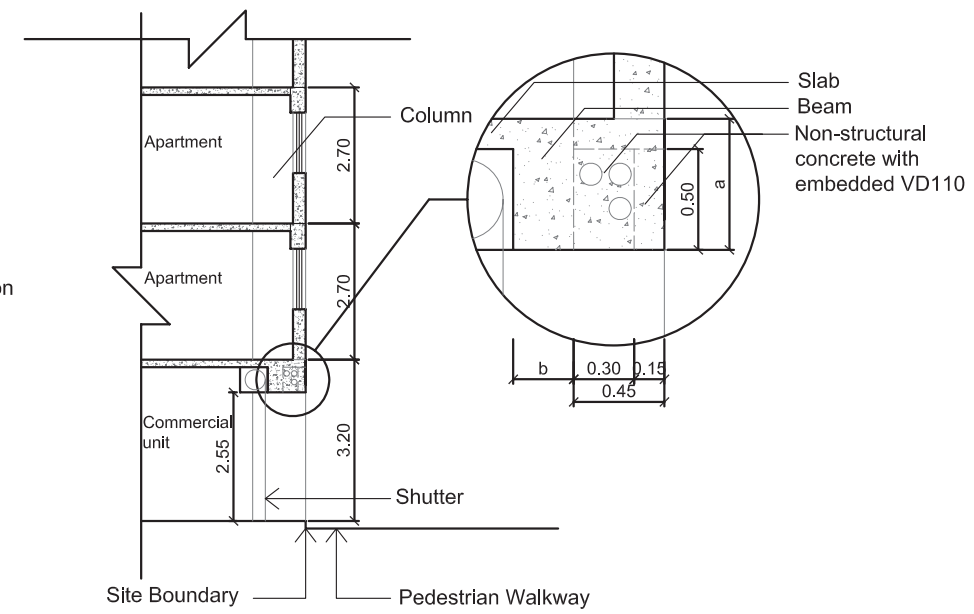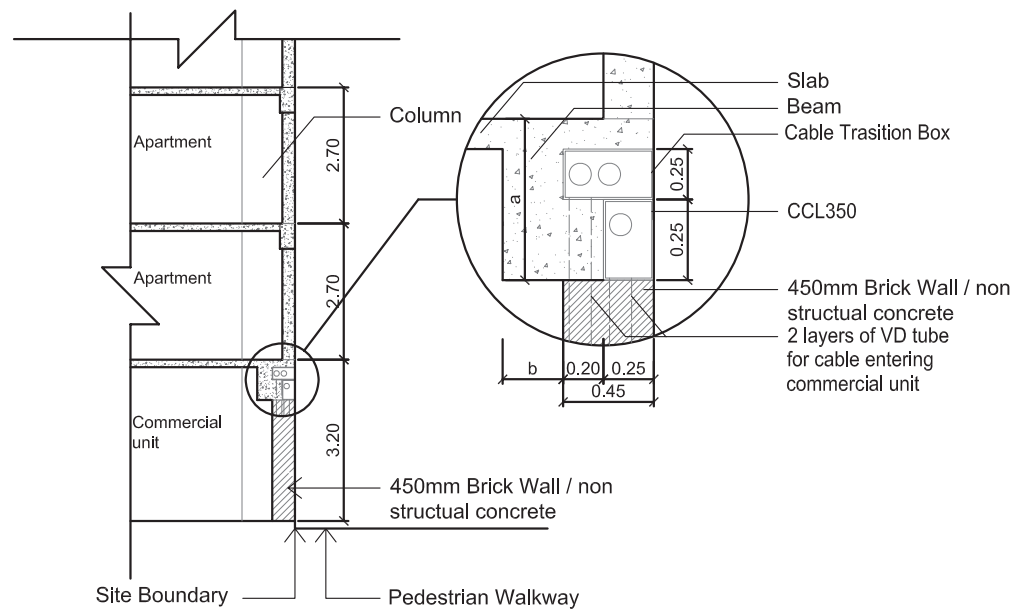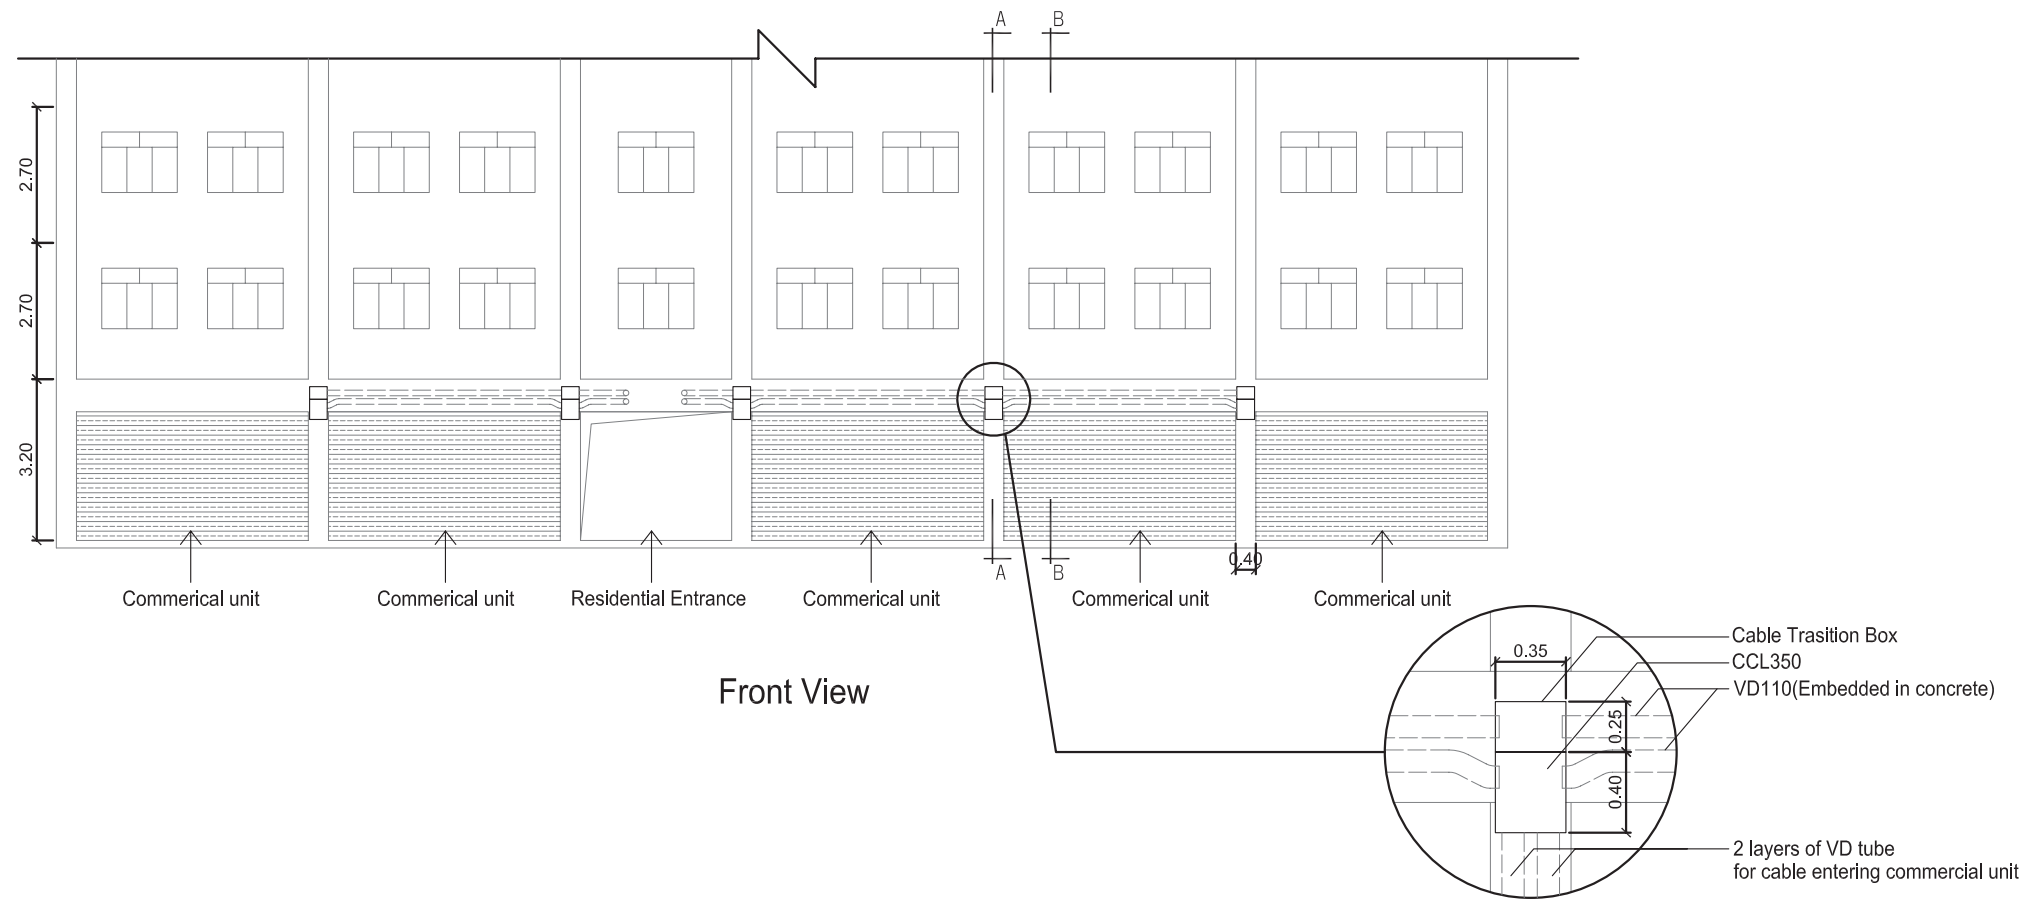

Supply of 3.2m high commercial unit through embedded ducting in shopfront

Scale

1 : 150

Remarks




--

Job No.

--

Drawing No.

EM-005

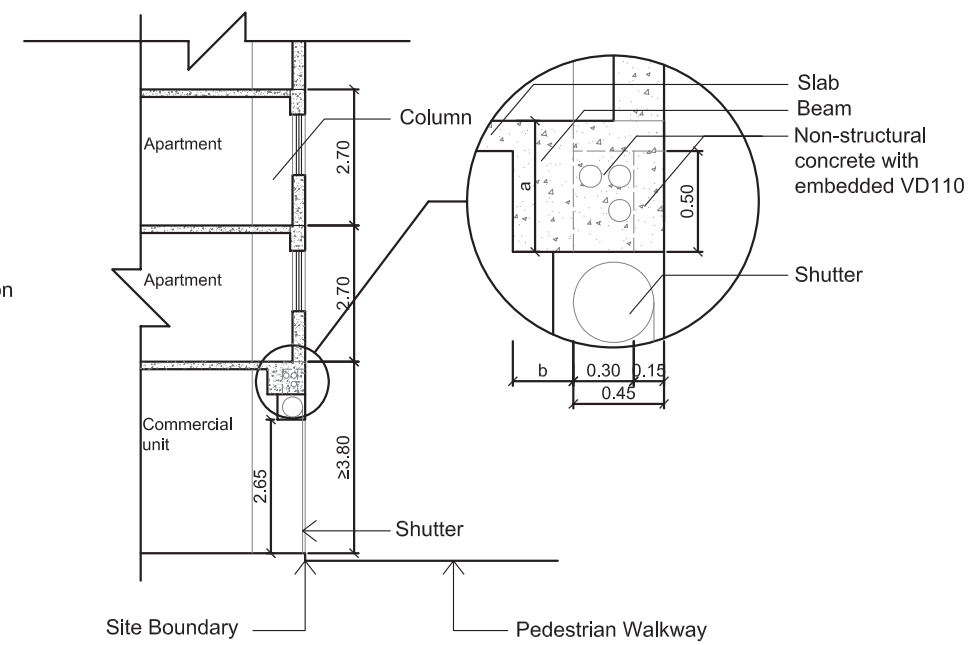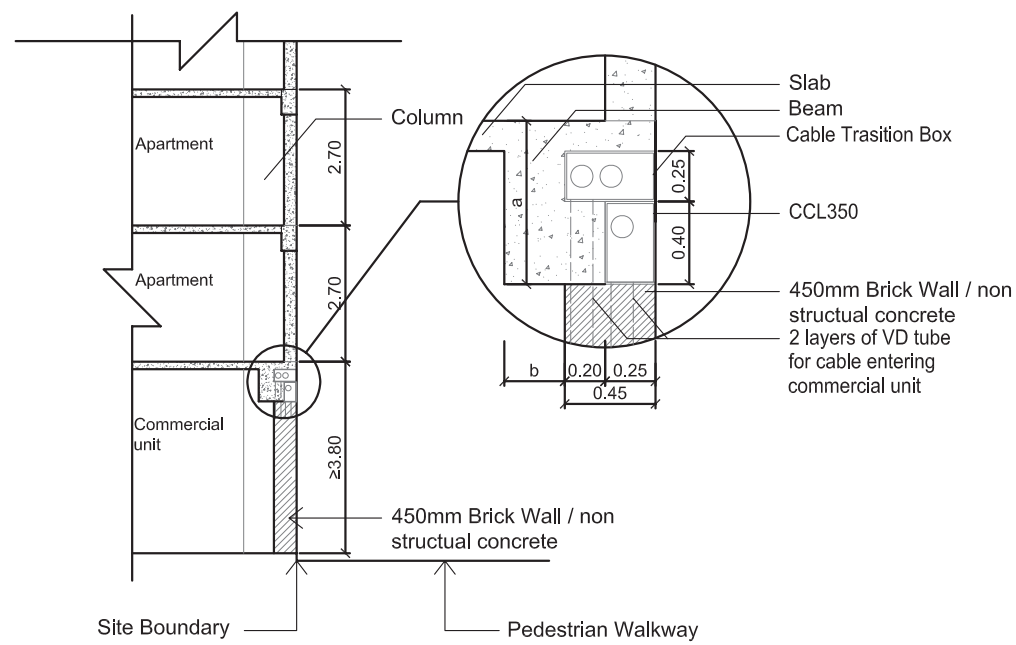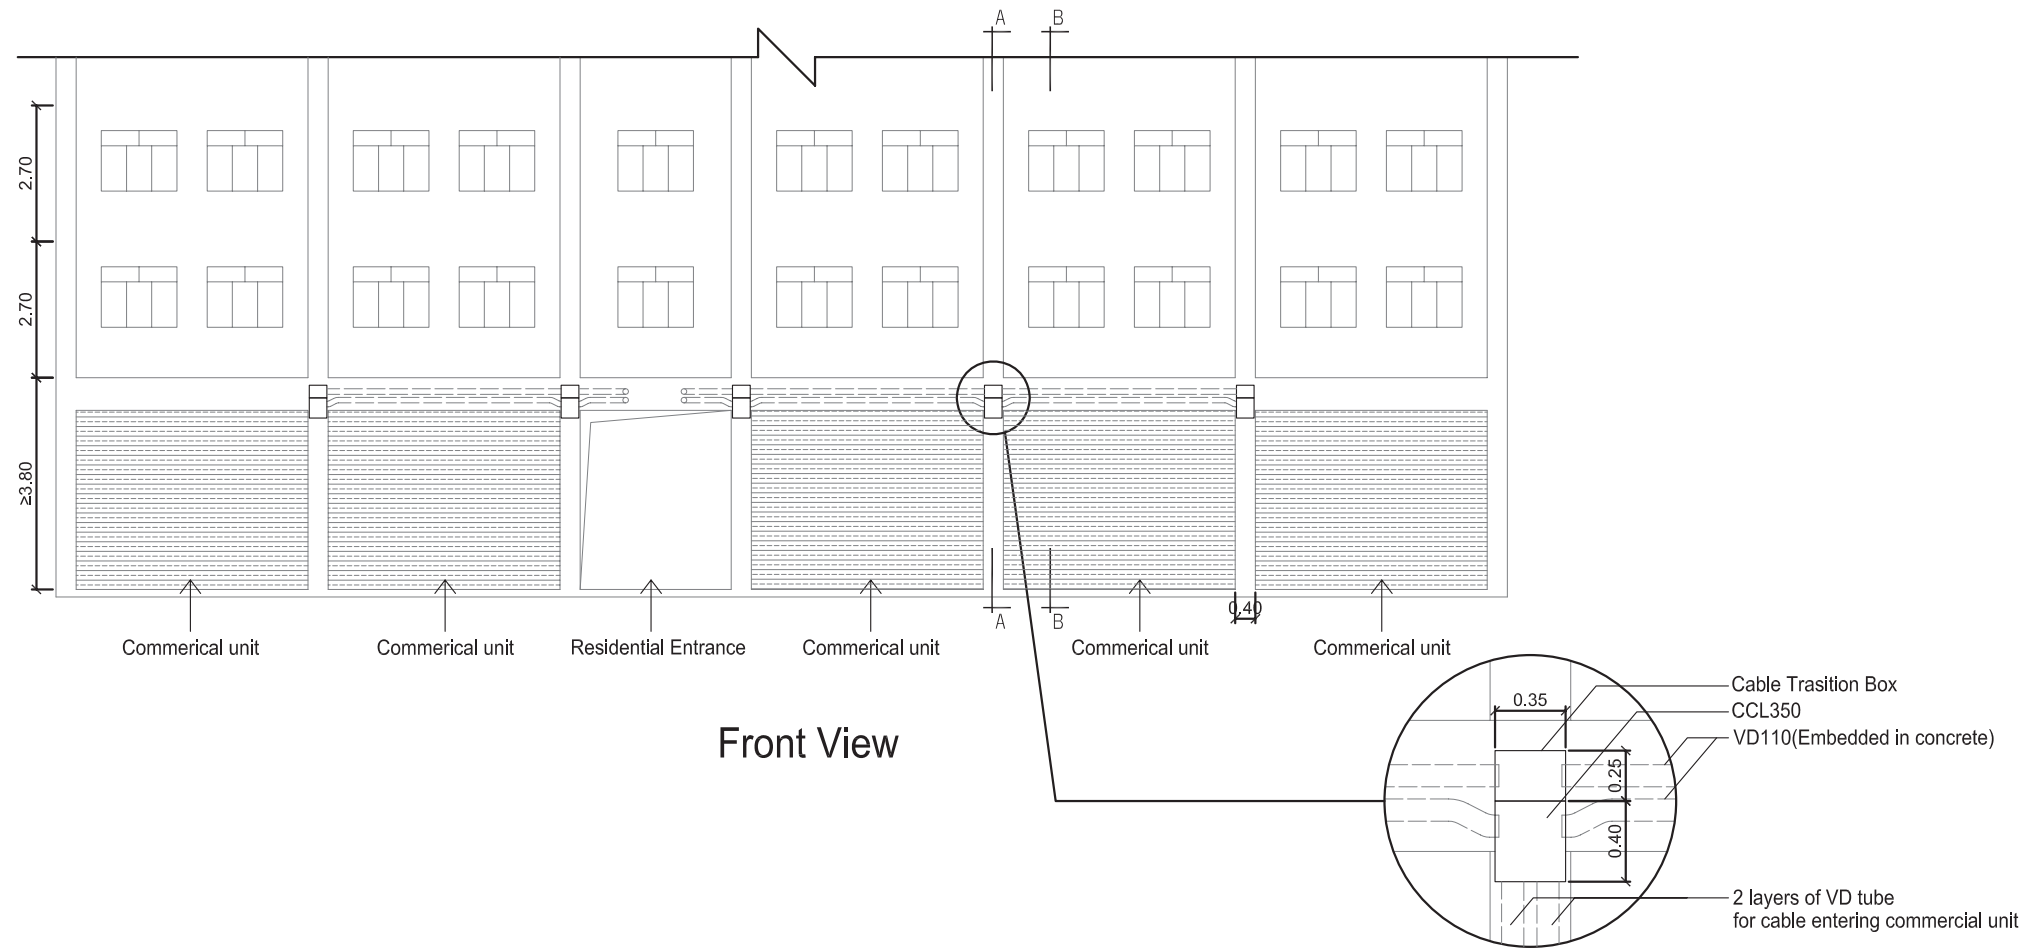

Supply of over 3.8m high commercial unit through embedded ducting in shopfront

Scale

1 : 150

Remarks




--

Job No.




--

Drawing No.

EM-006

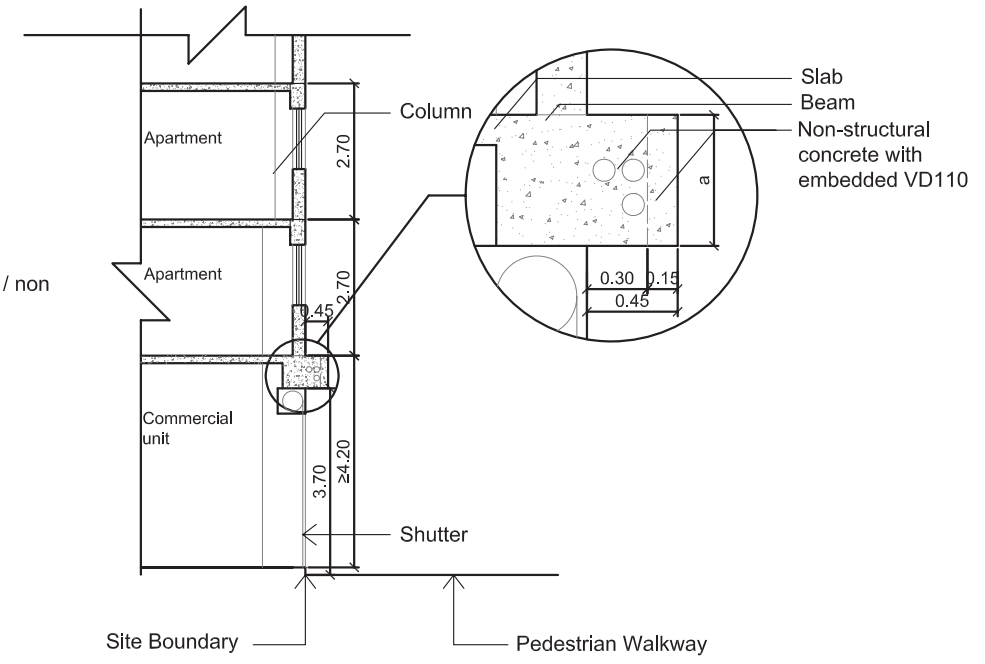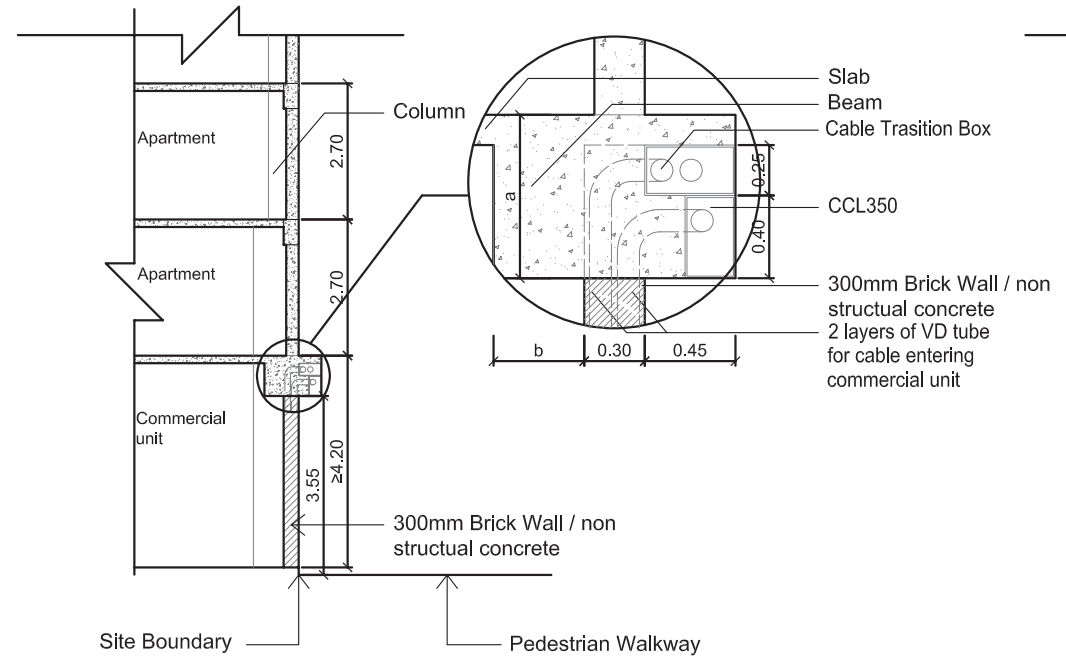
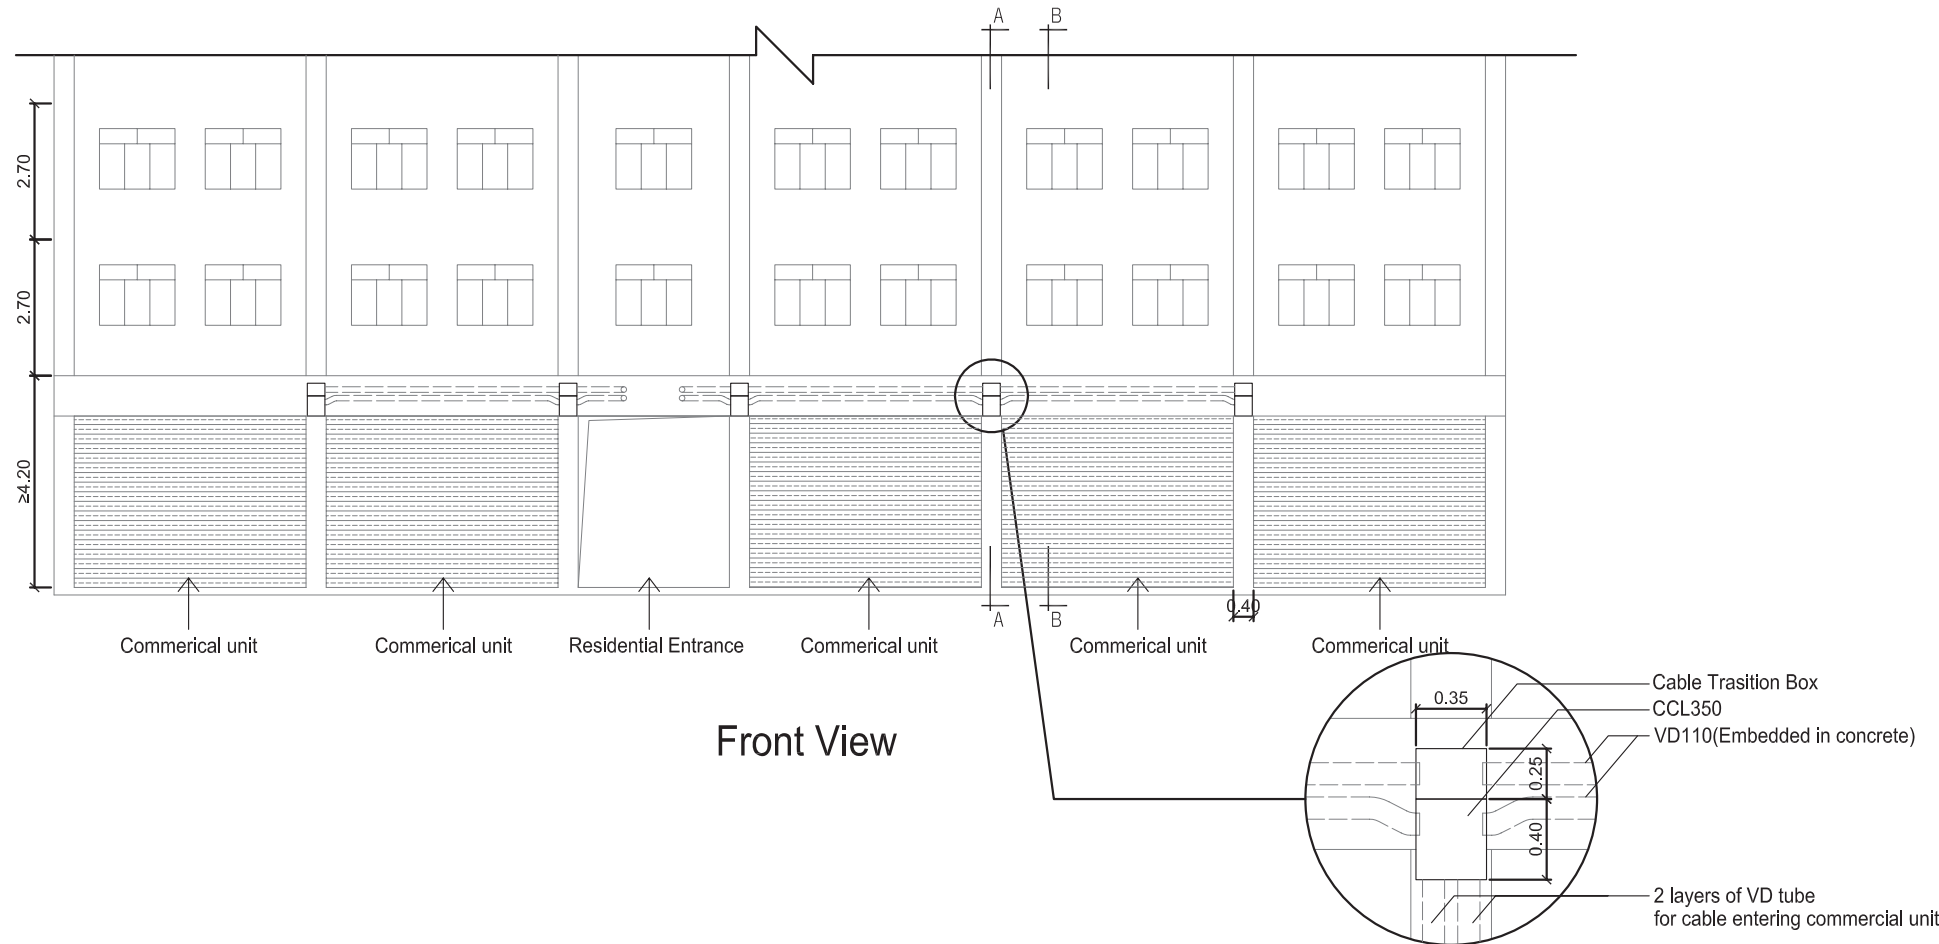


<b>Supply of over 4.2m high commercial unit through embedded ducting in shopfront</b>			
Scale	Remarks	Job No.	Drawing No.
1 : 150	--	--	EM-007

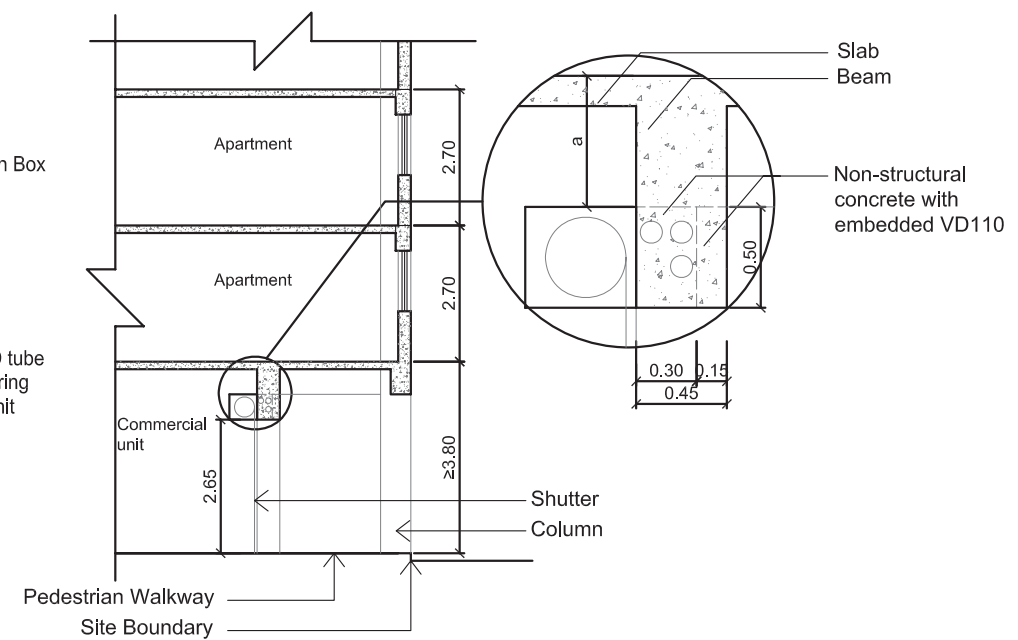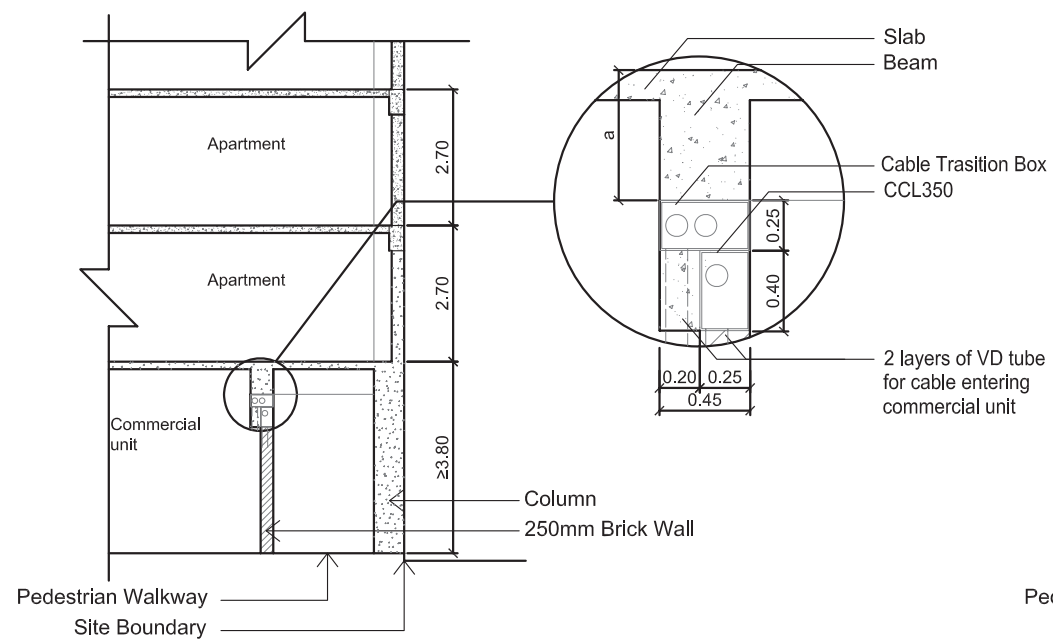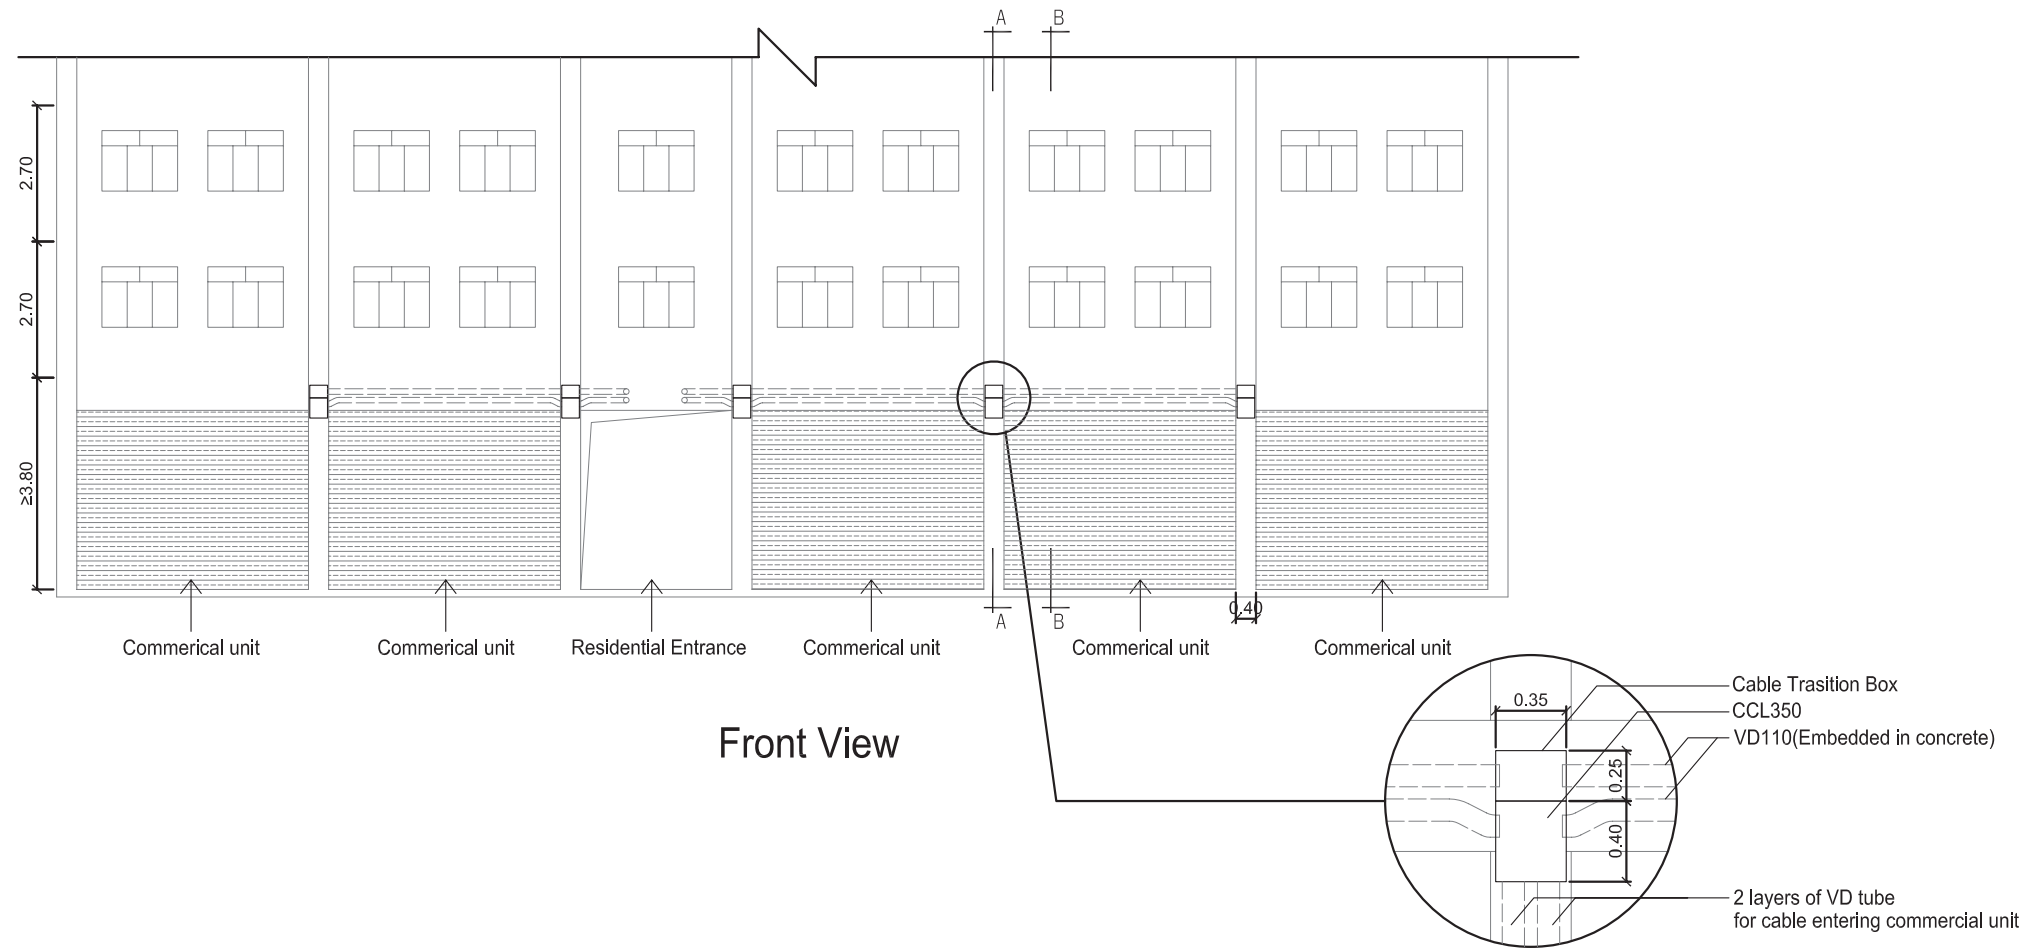

Supply of over 3.8m high commercial unit with arcade through embedded ducting in shopfront

Scale 1 : 150	Remarks --	Job No. --	Drawing No. EM-008
------------------	---------------	---------------	-----------------------

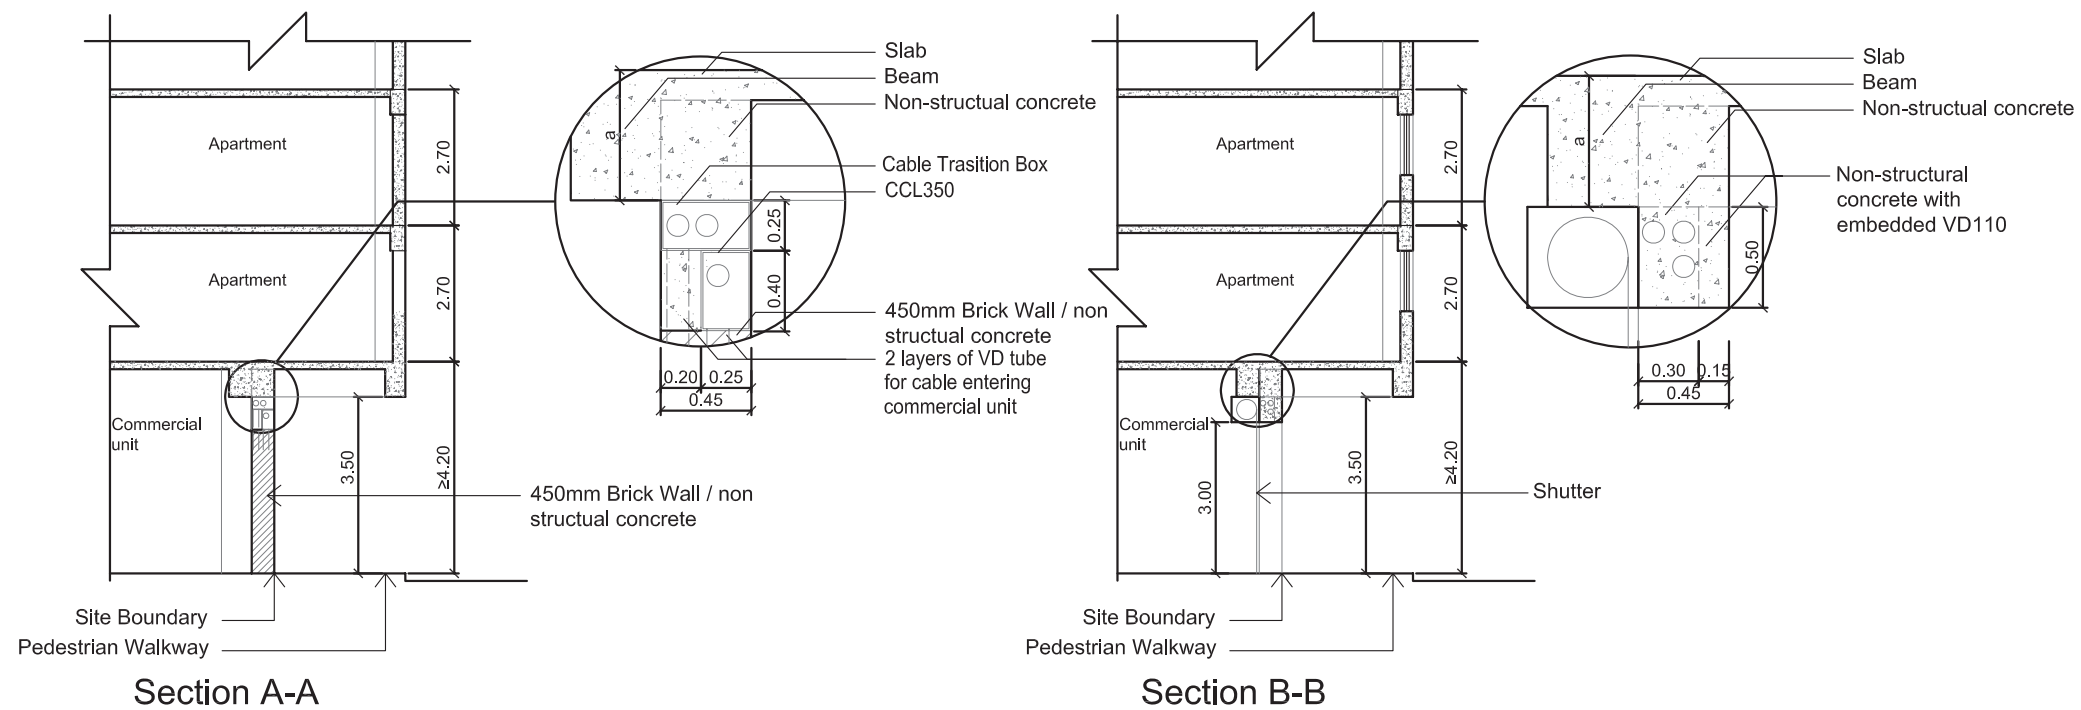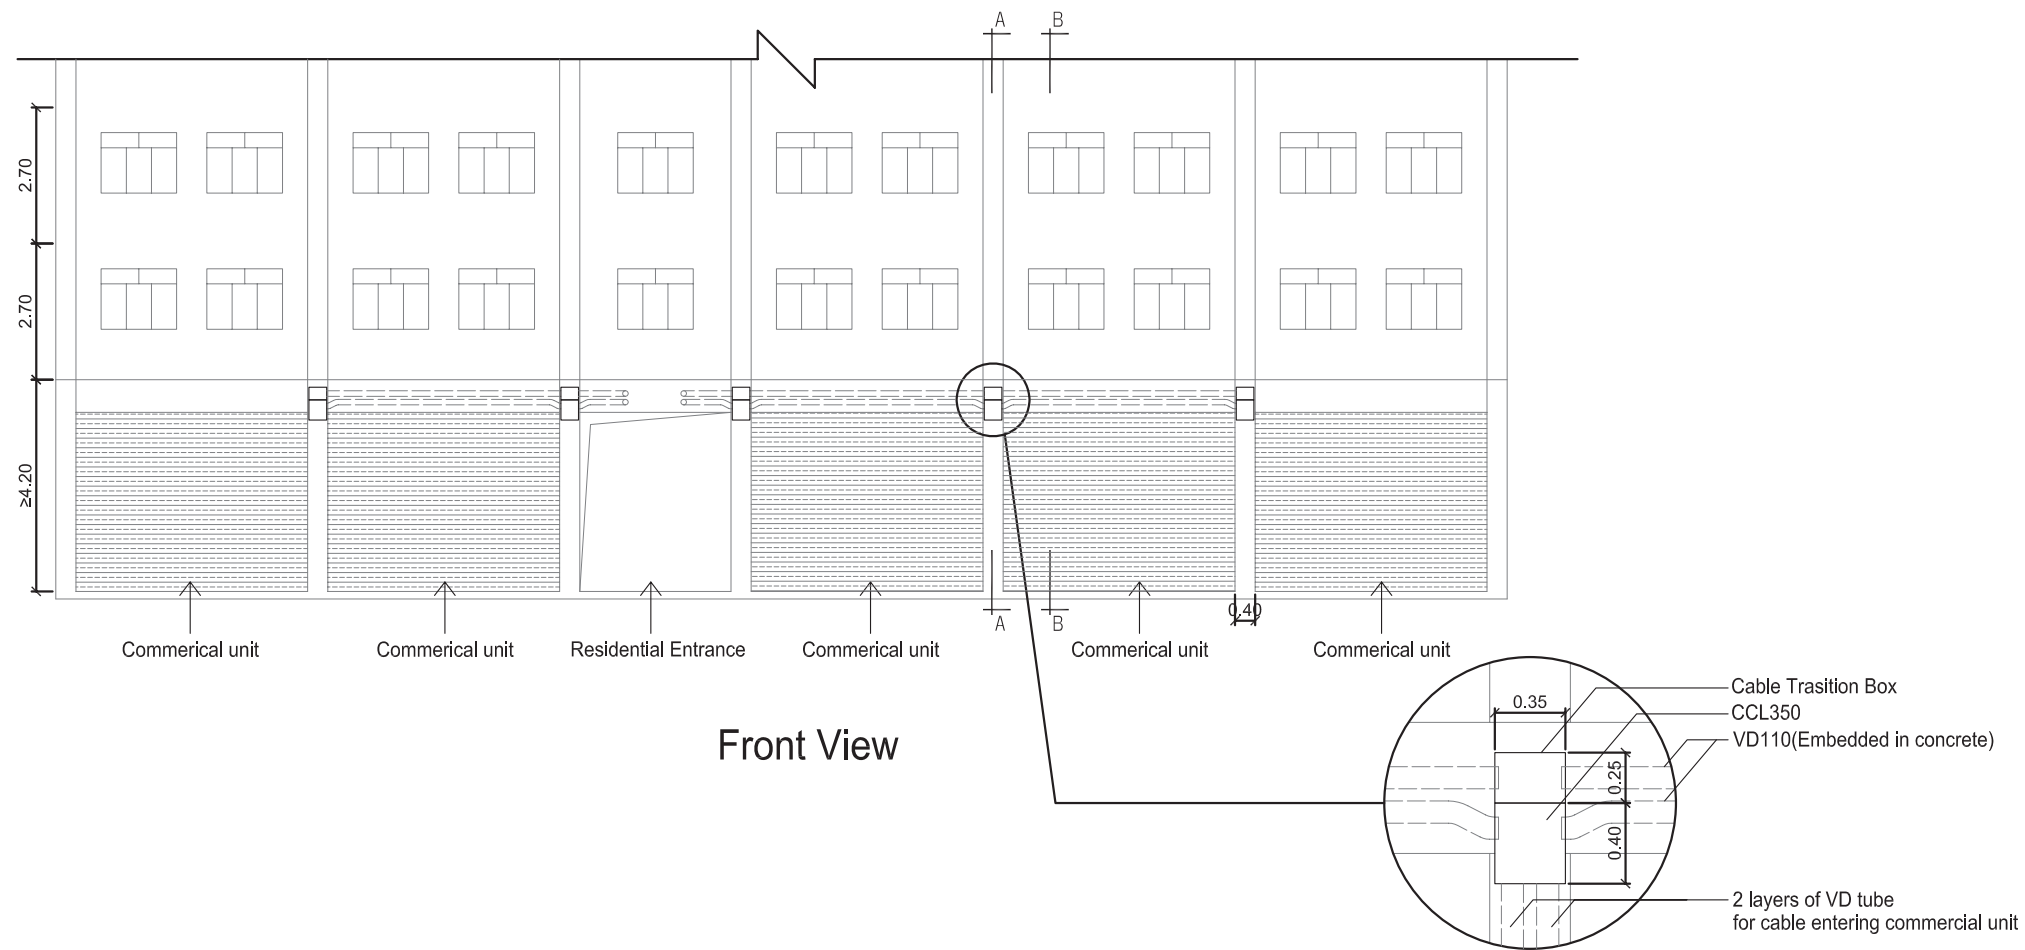

Supply of over 4.2m high commercial unit with arcade through embedded ducting in shopfront

Scale 1 : 150	Remarks --	Job No. --	Drawing No. EM-009
------------------	---------------	---------------	-----------------------

## 附件 12

### 防洪設計要求

建築物的電氣裝置必須符合以下防洪設計要求，以盡量降低水浸風險及對電氣裝置和建築物內部設施帶來的損害。

1. 線頭箱（如有）的最低安裝高度必須高於水浸水位，水浸水位取決於建築物的位置。一般而言，最低的安裝高度應為竣工標高 1.5 米以上。
2. 客戶變壓房、QG、QC、公共電氣裝置、電錶板及電錶箱等**必須位於由土地工務運輸局定義的防洪高程以上**，同時不得影響操作和違反澳電及行政法規內所規定的安全要求，每個個案都需要獨立審批。
3. 如 QG、QC 設置在地面層但安裝在無法進行操作的高度，需要在建築物地面層入口處附近或保安室內增設一防水遙控裝置並安裝在可操作的高度以便在緊急情況下中斷電力。
4. 在沒有線頭箱或客戶變壓房供電的建築物內，如果按照第 2 點中定義的安裝高度將 QG 或 QC 安裝在地面層以上，則需要在建築物主入口旁增設一個額外的主斷路器，同時 QG、QC 和電錶也需要安裝在隔室內。該附加的斷路器與 QG 或 QC 之間的電纜由客戶負責安裝及維護。
5. 如第 4 點中提到的附加主斷路器位於不可操作的高度，則需須增設第 3 點中定義的防水遙控器。
6. 應急照明必須配備電池或連接到應急發電機。



# 技術規範

**NCEM C62-040**

**2019年1月**

線頭箱

## 目錄

1	應用領域 .....	3
2	額定值 .....	3
3	位置 .....	3
4	構造特徵 .....	4
4.1	概述 .....	5
4.2	說明 .....	5
4.3	電氣設備 .....	5
4.4	標誌 .....	6

## 1 應用領域

本節適用於澳電公司在 230/400 伏低壓網路中安裝而購置的線頭箱 (PH)。

## 2 額定值

- 額定電壓：1000 伏
- 額定電流：250 安
- 相數（進線與出線）：3 相

## 3 位置

如需安裝線頭箱，應將線頭箱安裝在適當且容易接近的地點，由澳電確定在建築物內部或外部安裝位置。

當建築物位於低窪水浸區域（由澳門特別行政區政府定義），線頭箱的安裝高度應符合 NCEM C14-100（附件 12）的要求。

對於沒有線頭箱的情況，指的是：

- a) 直接由變電站或配電箱供電的建築物；
- b) 單一戶住宅。

不得在有火災或爆炸危險的地方安裝線頭箱。

當安裝在易燃材料（如木材）上時，應用耐火底座將線頭箱與材料隔開。

圖 1 顯示線頭箱內的典型電氣連接。

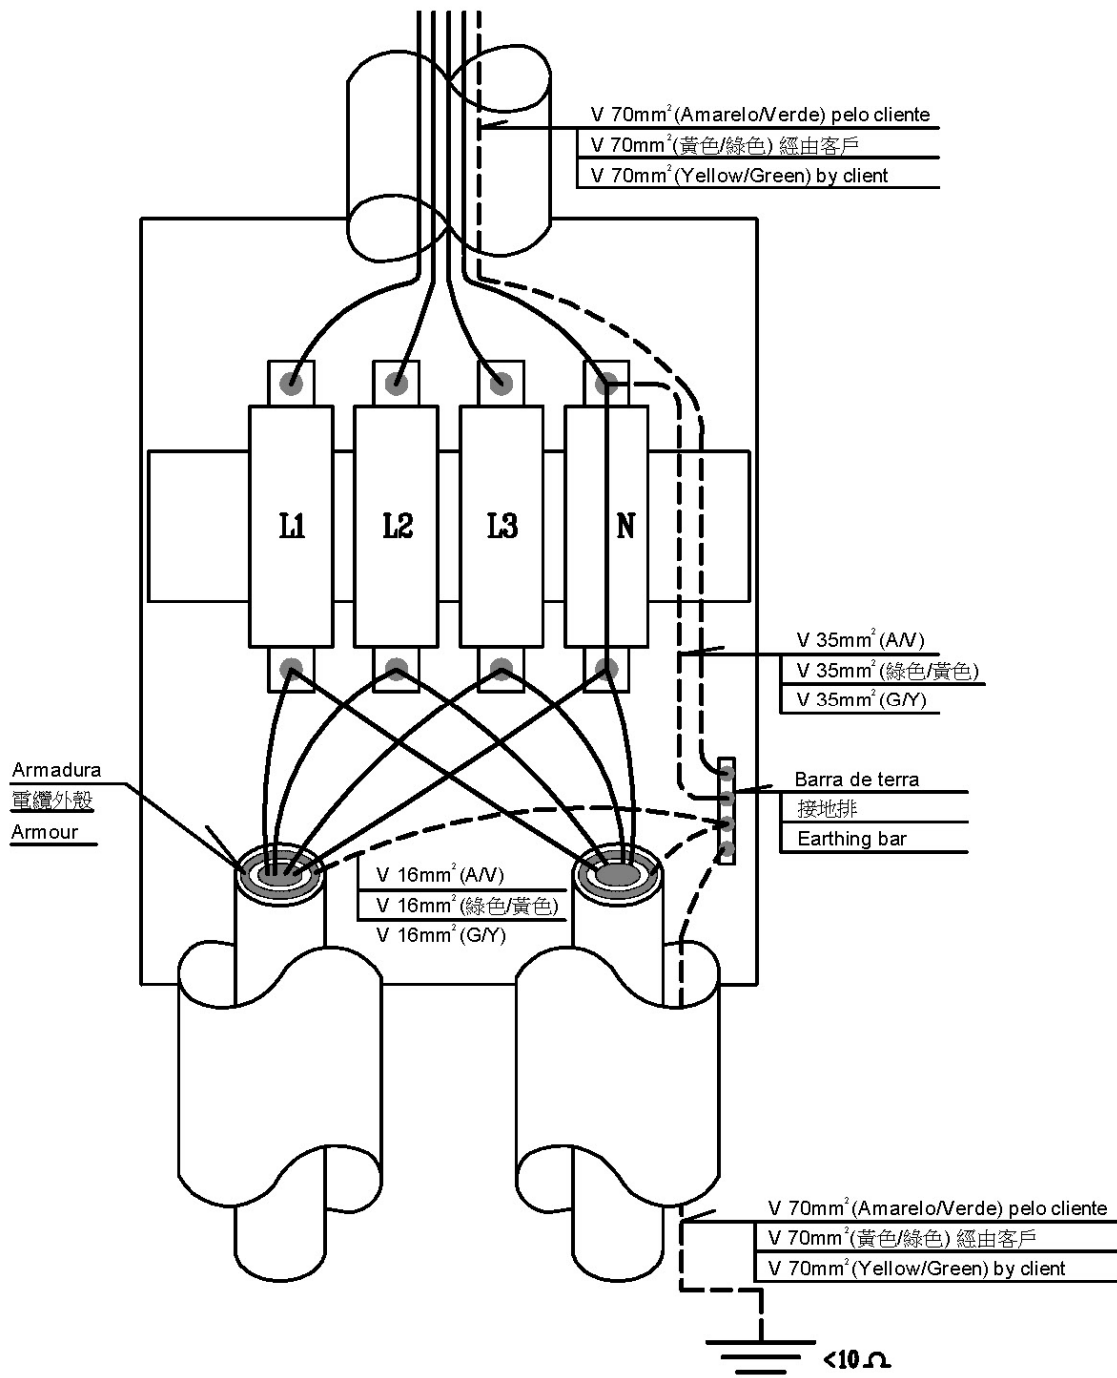


圖 1 – 線頭箱內的典型電氣連接

## 4 構造特徵

### 4.1 概述

線頭箱可接配電網路的兩條輸入導管和一條輸出導管。還可裝配過流保護和接地電極連接器（見附圖）。

### 4.2 說明

- 材料

線頭箱由玻纖強化的聚酯製成，具有自熄滅和抗化學藥劑、腐蝕和紫外線的能力。

- 內部可及性

根據附圖所示，線頭箱需配備一個可上鎖的蓋子。

- 防護等級

對於室外安裝，線頭箱的保護程度不應低於 IEC 60529 和 IEC 62262 分別界定的 IP43 和 IK07。

- 通風

線頭箱能有自然對流通風，而不影響保護程度。

- 入線導管與出線導管

線頭箱可容納兩條入線導管和一條出線導管。入線在線頭箱底部，出線在線頭箱頂部。

### 4.3 電氣設備

- 連接器

銅導線的連接器應該是鍍錫銅。

鋁導線的連接器應採用鍍錫鋁或金屬接觸時不會產生電解腐蝕現象的合金。在這些連接器中，整個接觸區應覆有一個脫落溫度超過 105°C 的中性體。

鋁銅過渡連接器應採用金屬接觸時不會產生電解腐蝕現象的雙金屬或合金類型。

在這些連接器中，整個接觸區應覆有一個脫落溫度高於 105°C 的中性體。

連接器須足夠堅固，不會因收緊導體或鬆開導體而變形，且須有適當尺寸與所使用的導體相稱。

連接器的位置應方便導體的安裝及易於收緊。

中性連接器應位於上升電箱或入線回路保險絲的左邊。

接地連接器應位於中性連接器下方，並與線頭箱的接地處作電氣連接。

- 保險絲

斷電裝置應由單相保險絲座和規格 1 (IEC60269-2) 的保險絲組成，斷電功率高，具有足以保護輸出導管的額定強度。


如果插入保險絲後，不同極性的有源部件之間的距離小於 30 毫米，則安裝適當尺寸的固定絕緣分離器，以避免這些部件之間的可能接觸。

這些分離器應加以延展，以便將保險絲連接器彼此隔開。

- 保護導體


主保護性導體和出線保護性導體應放置在線頭箱內，這樣即使相應的連接器被隔開或分離，也不能觸及帶電部件。

#### 4.4 標誌

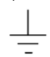
在線頭箱的外殼內，中性連接器應以符號 N 標示，保護接地連接器應以符號標示 。這些標示不應用在螺栓、螺母、墊圈或其他可移動部件上。

這些標示應不可消除、明確易讀。


線頭箱必須配有以下標示：「不可阻礙開啓線頭箱」

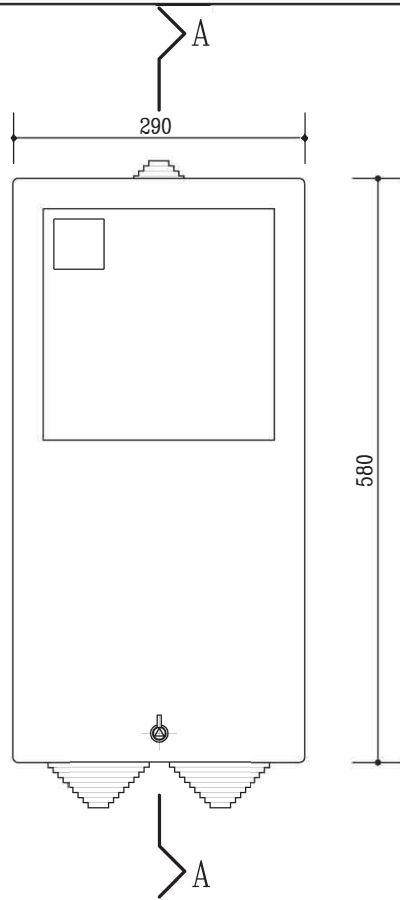

FRONT ELEVATION

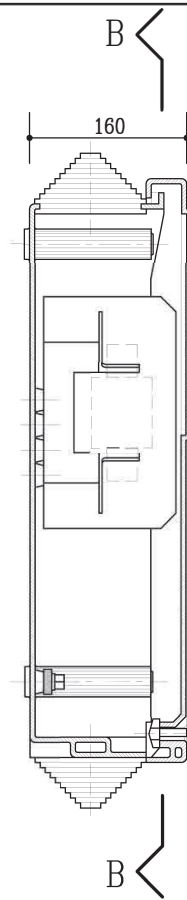

SECTION A - A

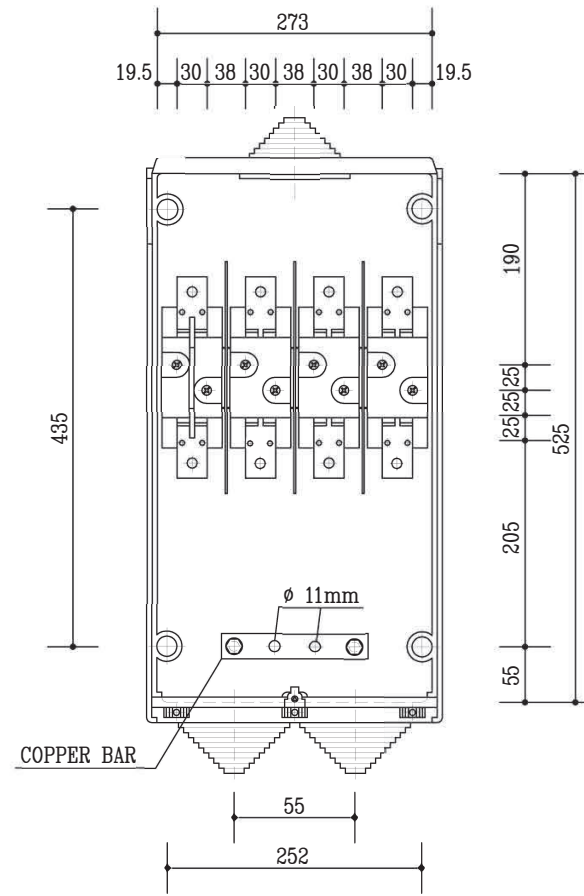

SECTION B - B

MATERIAL : POLYSTER

D				
C	09/05/2000	New type of pothead	HOU	Tavares
B	18/12/1986	Dimension of pothead	CHIANG	f. [Signature]
A	05/12/1984	Location of earth terminal	AS	J. [Signature]
	Date	Modification	Draft.	Verif. Approv.

Draft.	Lam	08/10/1984	<b>Low Voltage Network Equipment</b> 低壓電網之設構 <b>Pothead</b> 密封終端電箱(入牆式裝置) <b>NCEM C62-040</b>	 <b>TAD</b>
Verif.	Alvaro	08/10/1984		
Approv.				
Scale	1 : 5		Remarks	Job No.
			Drawing No. J-078	



# 技術規範

NCEM C62-315

2019 年 1 月

低壓電流互感器箱

## 目錄

1.	應用領域.....	3
2.	額定值 .....	3
3.	安裝條件.....	3
4.	構造特性.....	3
4.1	概述.....	3
4.2	低壓電流互感器箱類型 .....	3
4.3	構造.....	4
4.4	外殼.....	4
	電流互感器箱 .....	6
	CPTI 251 型裝置.....	8
	CPTI 252 型裝置.....	12
	CPTI 301 型裝置.....	16
	CPTI 302 型裝置.....	20
	CPTI 351 型裝置.....	24
	CPTI 352 型裝置.....	28
	安裝示例 .....	32

## 1. 應用領域

本規範適用於由澳電低壓供電安裝計量用電流互感器箱。為方便敘述，低壓電流互感器箱在以下簡稱為「CTI」。

## 2. 額定值

- 額定電壓：1000 伏
- 相數：3

額定電流：

200 安培、400 安培、600 安培、與可安裝的電流互感器的最大額定電流相對應。

## 3. 安裝條件

CTI 應安裝鄰近於客戶總電箱，令工作人員處於地面時可以容易接近其設備。

本文附圖將列舉多個例子以闡述 CTI 的佈局。然而這些例子中並沒有出線數量限制。

## 4. 構造特性

### 4.1 概述

低壓電流互感器箱之設計和構造應確保在正常使用時，安裝在其中的設備可正常運行且滿足必要的安全條件。

### 4.2 低壓電流互感器箱類型

本節定義了以下類型的電流互感器：

- CTI 251 型：電流互感器箱， $I_n \leq 200$  安培，其進線連接端接於銅排上，而其出線則由導體或絕緣電纜組成；
- CTI 252 型：電流互感器箱， $I_n \leq 200$  安培，其進線和出線連接端接於絕緣導體或絕緣電纜；
- CTI 301 型：電流互感器箱， $I_n \leq 400$  安培，其進線連接端接於銅排上，而其出線則由導體或絕緣電纜組成；
- CTI 302 型：電流互感器箱， $I_n \leq 400$  安培，其進線和出線連接端接於絕緣導體或絕緣電纜；
- CTI 351 型：電流互感器箱， $I_n \leq 600$  安培，其進線連接端接於銅排上，而其出線則由導體或絕緣電纜組成；
- CTI 352 型：電流互感器箱， $I_n \leq 600$  安培，其進線和出線連接端接於絕緣導體或絕緣電纜；

電流互感器箱應符合本文附圖中所示尺寸，且所示尺寸應被為最小值。

電流互感器箱門、門鉸和封鎖系統應符合本文附圖所示類型。

電流互感器箱類型	外殼尺寸		
	寬度	高度	深度
CTI 251	250	350	190
CTI 252	250	500	190
CTI 301	300	350	190
CTI 302	300	500	190
CTI 351	350	350	190
CTI 352	350	500	190

### 4.3 構造

電流互感器箱由兩個部分組成：

- a) 外殼，用以保護安裝其中設備；
- b) 裝置底板，用以裝設電流互感器，底板需要附有安裝電流互感器之必需配件，並且以可拆卸的方式安裝至外殼上。

### 4.4 外殼

#### • 材料

電流互感器箱之外殼須採用金屬、聚酯纖維或其他合適材料。若採用金屬外殼，應採用厚度不少於 1.5 毫米的鍍錫鋼板構成，且鍍層厚度不少於 20 微米。

#### • 抗腐蝕防護

金屬外殼應透過遵守下列說明以免受腐蝕：

金屬外殼板材應先仔細清洗和除油，然後依次塗抹上一層富鋅底漆塗層（鋅粉或鉻酸鋅）、一層伐鏽底漆和一層搪瓷面漆。搪瓷面漆應塗抹船用漆（越洋船漆、錘紋面、顏色 916-05，或其他顏色相近，來自其他製造商之相同類型）。

門鉸、螺釘、螺母和墊圈應採用不鏽鋼材料，或透過鍍鋅和鈍化以有效地抗腐蝕。

- 電纜導管開口

電纜導管開口應在製成後，立即塗上一層與上述外殼相同底漆。

導管通道應按照以下說明操作：

- a) 套管：與套管橫截面匹配的噴嘴或塞子，須採用熱塑性材料；
- b) 多芯線纜：使用直徑合適的電纜封套；
- c) 單芯線纜：使用直徑合適的電纜封套及膠木板，並透過適當的裝置固定於電流互感器箱；
- d) 對於延伸自CPS的銅排，應使用膠木板作為匯流排的支撐，並為中性和保護導體的通道提供開口，由適合於各自CPS的裝置固定。

- 裝置底板

裝置底板之形狀和尺寸應符合文中附圖。應採用厚度不小於5毫米厚的膠木板。

- 裝置及配件


所需之裝置及配件，以及電流互感器安裝方式應符合本文附圖。。

- 電氣設備

低壓電流互感器箱（CTI）旨在容納由澳電提供的低壓計量用電流互感器，並與電能表配合使用。


## 電流互感器箱

外殼 (尺寸單位：毫米)

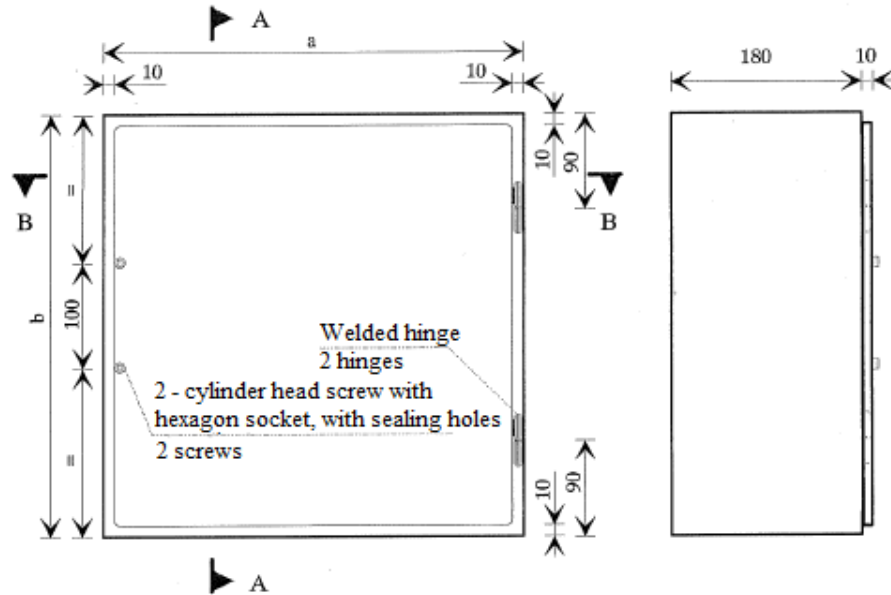

Front View

Side View

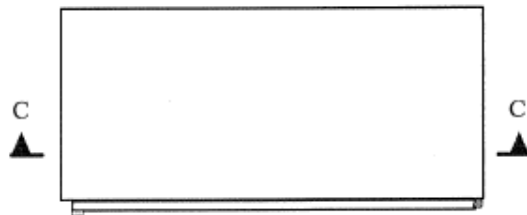


Top View

	a	b
CTI 251	250	350
CTI 252	250	500
CTI 301	300	350
CTI 302	300	500
CTI 351	350	350
CTI 352	350	500


Welded hinge	焊接插銷
2 hinges	2 個插銷
2-cylinder head screw with hexagon socket, with sealing holes	2 粒螺栓，內六角圓柱頭，並有封鎖洞
2 screws	2 個螺栓
Front View	正視圖
Side View	側面觀
Top View	頂視圖

## 電流互感器箱


外殼 (尺寸單位：毫米)

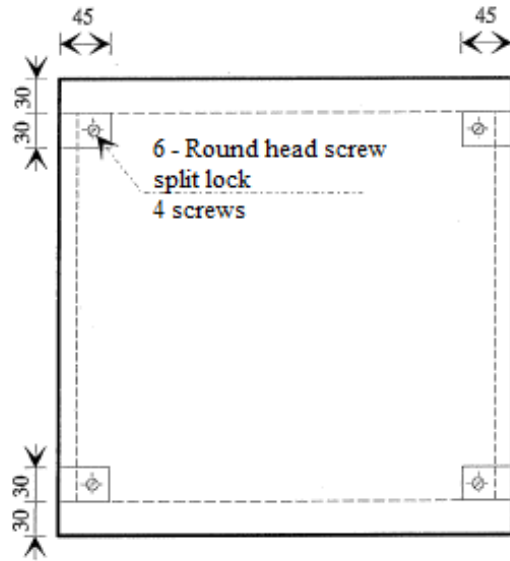

Section C-C

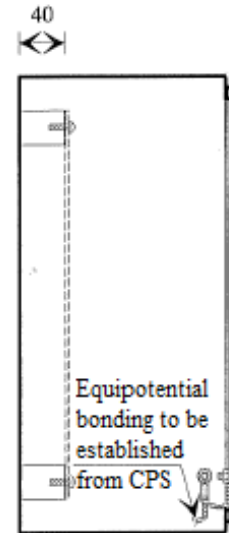


Section A-A

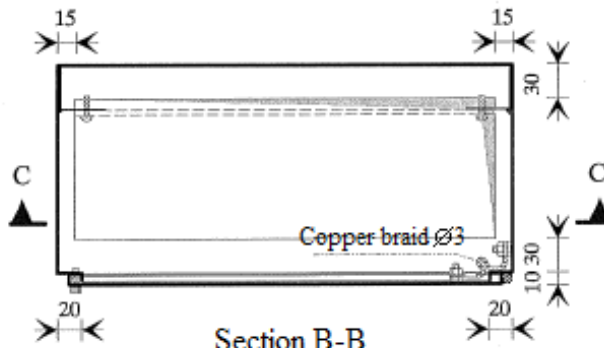

Section B-B

6-Round head screw split lock	6 圓頭螺栓分體鎖
4 screws	4 個螺栓
Equipotential bonding to be established from CPS	等電位(接地線)連接設置點，與 CPS 連接
Section C-C	截面 C-C
Section A-A	截面 A-A
Copper braid Ø3	銅鑲邊 Ø3
Section B-B	截面 B-B


CPTI 251 型裝置  
外型 (尺寸單位：毫米)

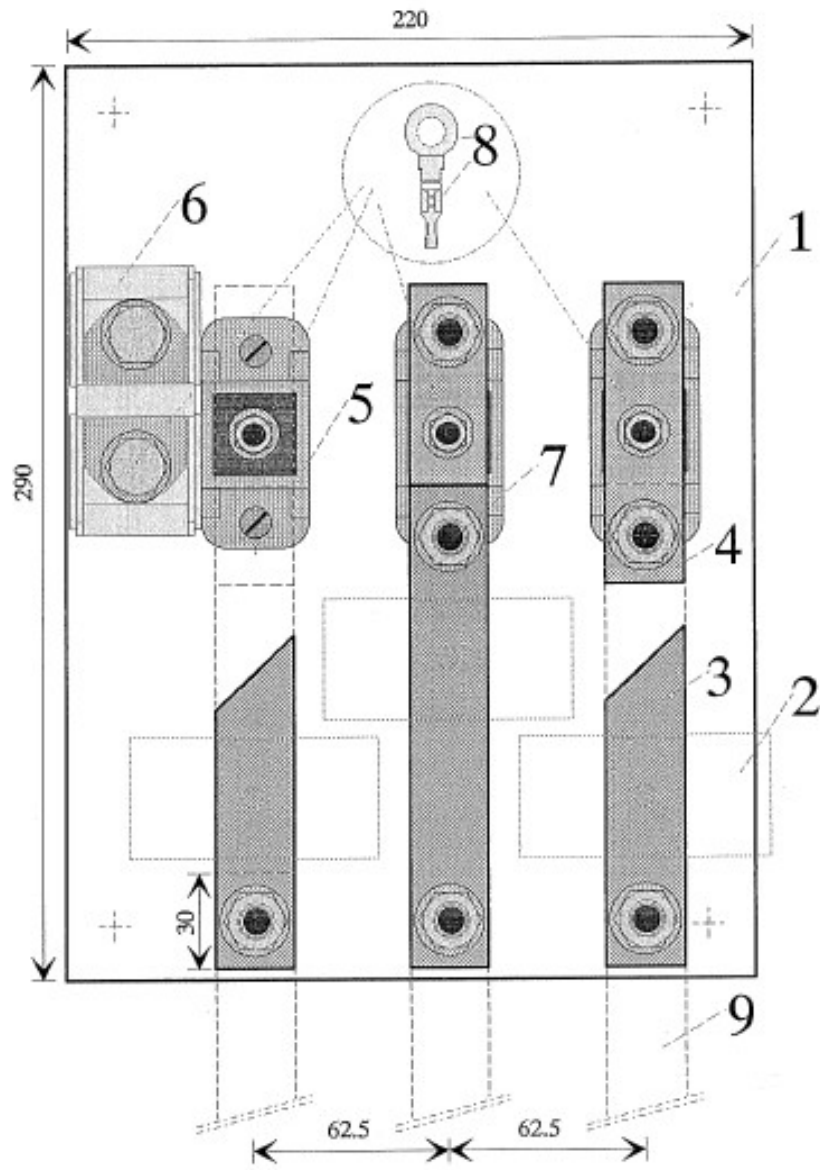

CPTI 251 型裝置及配件特性

數量	項目	名稱	特性	注意事項
1	1	裝置底板	5 毫米厚膠木板	
3	2	電流互感器	100/5 安培 150/5 安培 200/5 安培	NCEM C42-301 (由澳電提供)
3	3	相導體匯流排 (穿入電流互感器)	■ 銅 25x5	鍍錫
3	4	相導體連接匯流排	■ 銅 25x5	鍍錫
3	5	低壓絕緣體	陶瓷絕緣體	「MEM - 10BM」
1	6	中性點連接端子	隔離端子	「IZUMI - BA811S」
9	7	六角頭螺栓 M10x30 六角螺母 雙墊圈 彈簧墊圈	低碳鋼 低碳鋼 低碳鋼 鋼	鋅和鈍化
4	8	連接端子	銅	用於連接電能錶的電壓線
3	9	連接匯流排(相導體)	■ 銅 25x5	CPS 連接到 CTI

CPTI 251 型裝置  
 裝置底板 (尺寸單位：毫米)

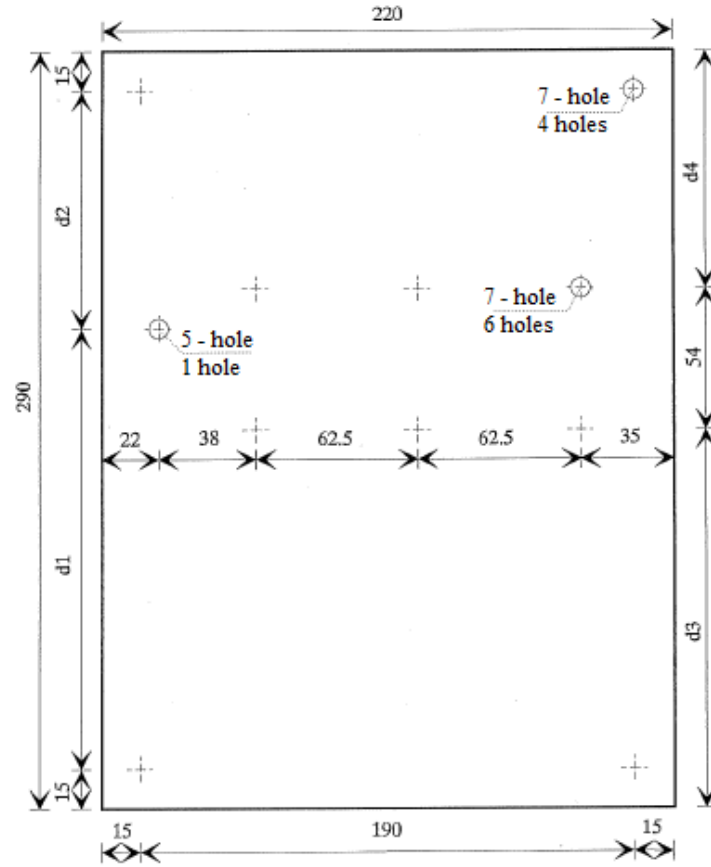


TIs	d1	d2	d3	d4
100A	189	71	165	71
150, 200A	169	91	145	91

7-hole	7 孔
4 holes	4 個孔
7-hole	7 孔
6 holes	6 個孔
5-hole	5 孔
1 hole	1 個孔
TIs	電流值

# CPTI 251 型裝置


詳情 (尺寸單位：毫米)

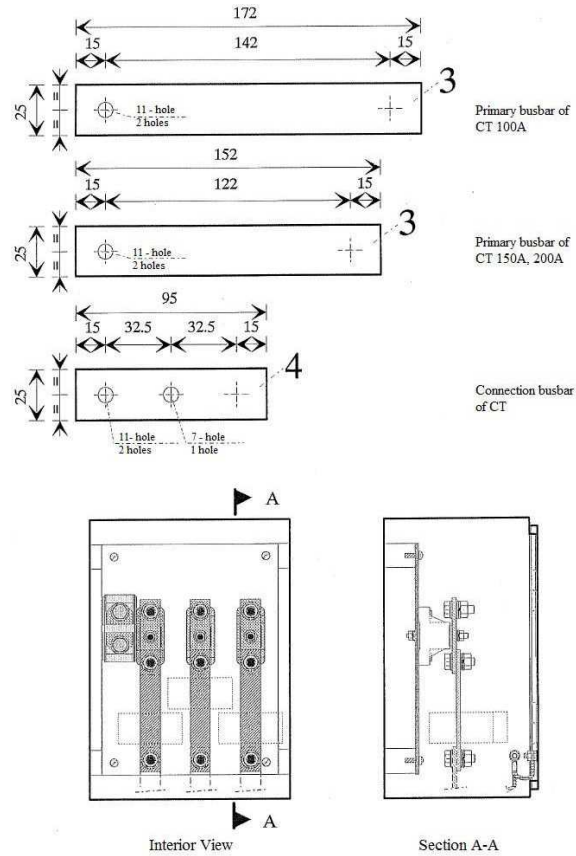

11-hole	11 孔
2 holes	2 個孔
Primary busbar of CT 100A	100 安培相導體匯流排(穿入電流互感器)
11-hole	11 孔
2 holes	2 個孔
Primary busbar of CT 150A,200A	相導體匯流排(穿入電流互感器) 150 安培、200 安培
11-hole	11 孔
2 holes	2 個孔
7-hole	7 孔
1 holes	1 個孔
Connection busbar of CT	相導體連接匯流排
Interior View	內視圖
Section A-A	截面 A-A

# CPTI 252 型裝置


外型 (尺寸單位：毫米)

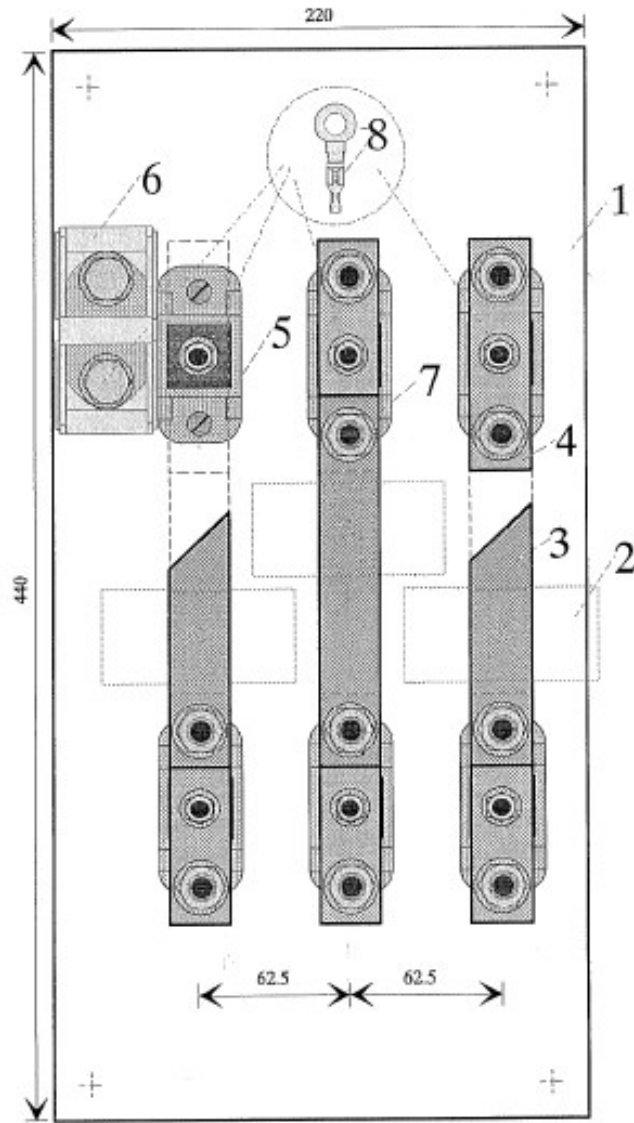

CPTI 252 型裝置及配件特性

數量	項目	名稱	特性	注意事項
1	1	裝置底板	5 毫米厚膠木板	
3	2	電流互感器	100/5 安培 150/5 安培 200/5 安培	NCEM C42-301 (由澳電提供)
3	3	相導體匯流排(穿入電流互感器)	Cu 25x5	鍍錫
3	4	相導體連接匯流排	Cu 25x5	鍍錫
3	5	低壓絕緣體	陶瓷絕緣體	「MEM - 10BM」
1	6	中性點連接端子	隔離端子	「IZUMI - BA811S」
12	7	六角頭螺栓 M10x30 六角螺母 雙墊圈 彈簧墊圈	低碳鋼 低碳鋼 低碳鋼 鋼	鋅和鈍化
4	8	連接端子	銅	用於連接電能錶的電壓線



CPTI 252 型裝置  
裝置底板（尺寸單位：毫米）

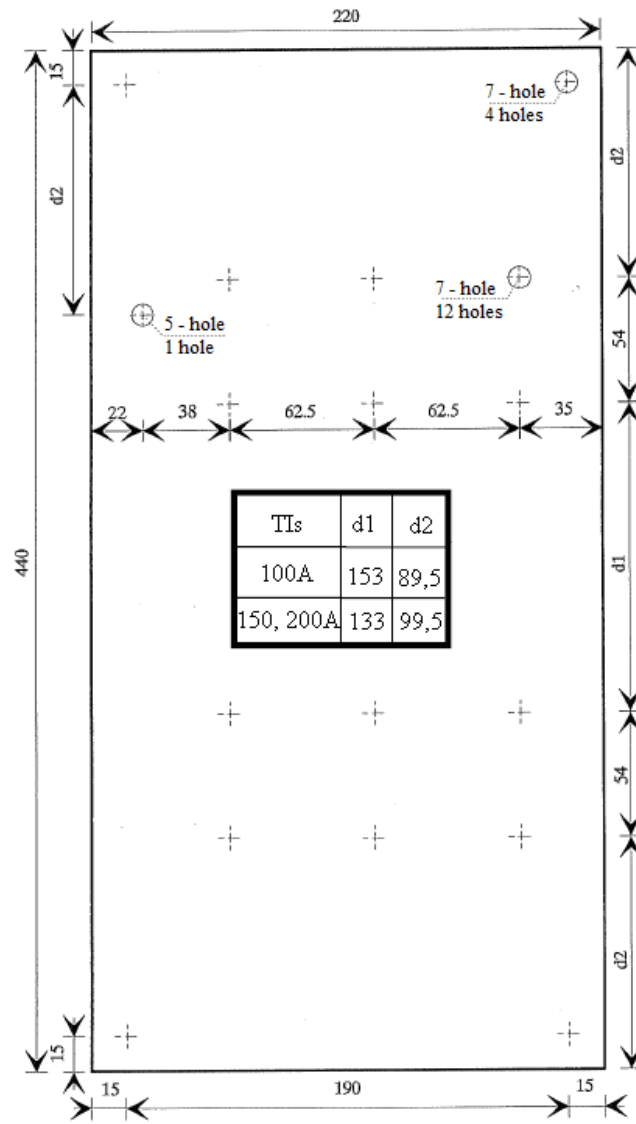


7-hole	7 孔
4 holes	4 個孔
7-hole	7 孔
12 holes	12 孔
5-hole	5 孔
1 hole	1 個孔
TIs	電流值

## CPTI 252 型裝置

詳情 (尺寸單位：毫米)

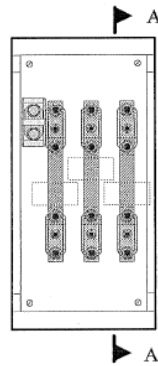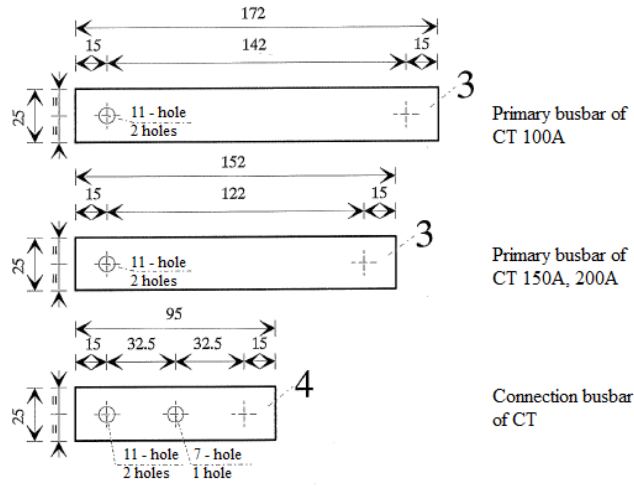


Interior View

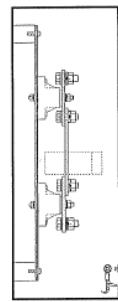

Section A-A

11-hole	11 孔
2 holes	2 個孔
Primary busbar of CT 100A	100 安培相導體匯流排(穿入電流互感器)
11-hole	11 孔
2 holes	2 個孔
Primary busbar of CT 150A,200A	150 安培、200 安培相導體匯流排(穿入電流互感器)
Connection busbar of CT	相導體連接匯流排
11-hole	11 孔
2 holes	2 個孔
7-hole	7 孔
1 hole	1 個孔
Interior View	內視圖
Section A-A	截面 A-A


CPTI 301 型裝置  
外型 (尺寸單位：毫米)

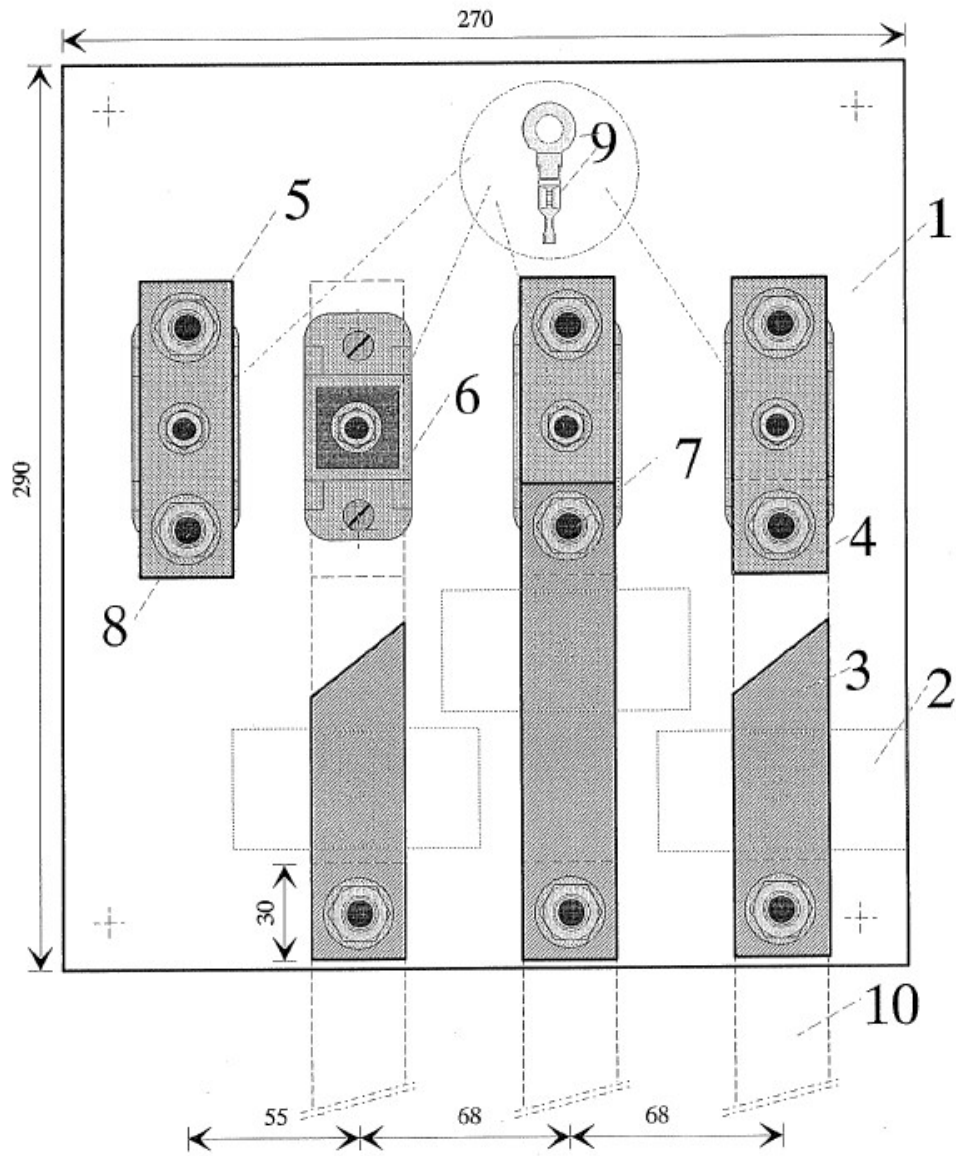

CPTI 301 型裝置及配件特性

數量	項目	名稱	特性	注意事項
1	1	裝置底板	5 毫米厚膠木板	
3	2	電流互感器	250/5 安培 300/5 安培 400/5 安培	NCEM C42-301 (由澳電提供)
3	3	相導體匯流排(穿入電流互感器)	銅 30x10	鍍錫
3	4	相導體連接匯流排	銅 30x10	鍍錫
1	5	中性連接匯流排	銅 30x5	鍍錫
4	6	低壓絕緣體	陶瓷絕緣體	「MEM - 10BM」
9	7	六角頭螺栓 M10x40 六角螺母 雙墊圈 彈簧墊圈	低碳鋼 低碳鋼 低碳鋼 鋼	鍍鋅和鈍化
2	8	六角頭螺栓 M10x30 六角螺母 雙墊圈 彈簧墊圈	低碳鋼 低碳鋼 低碳鋼 鋼	鍍鋅和鈍化
4	9	連接端子	銅	用於連接電能錶的電壓線
3	10	連接匯流排 (相導體)	銅 30x10	CPS 連接





CPTI 301 型裝置  
 裝置底板 (尺寸單位：毫米)

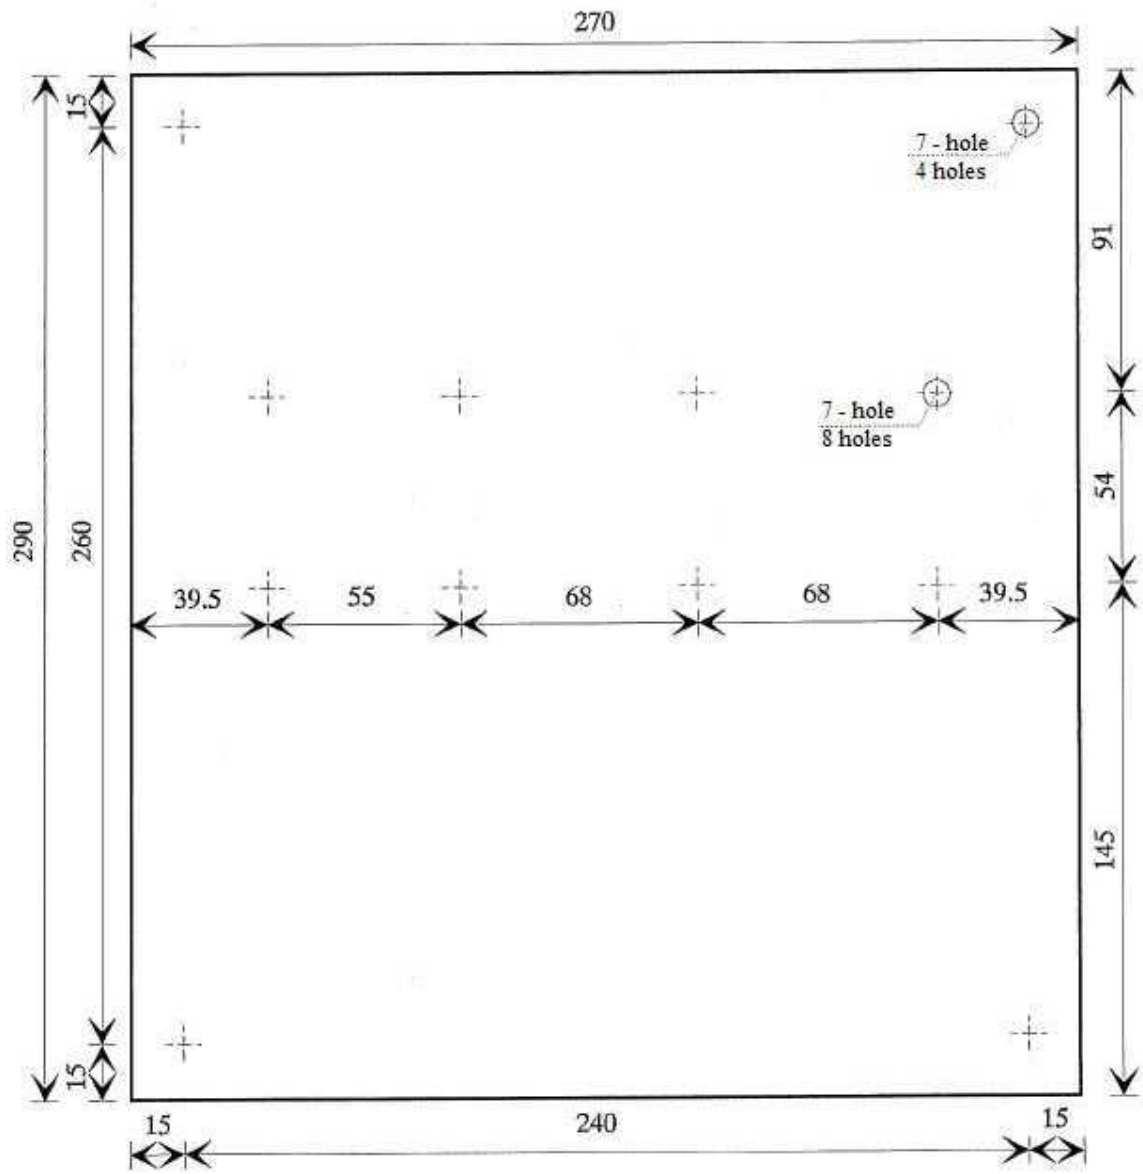

7-hole	7 孔
4 holes	4 個孔
7-hole	7 孔
8 holes	8 孔


CPTI 301 型裝置

詳情 (尺寸單位: 毫米)

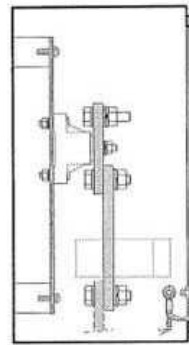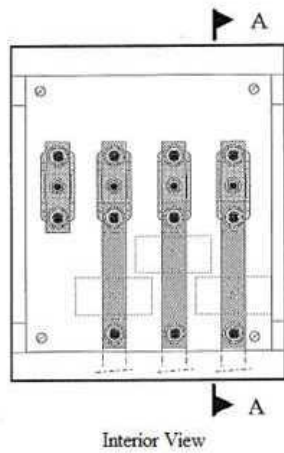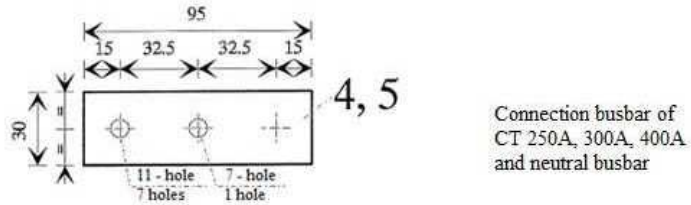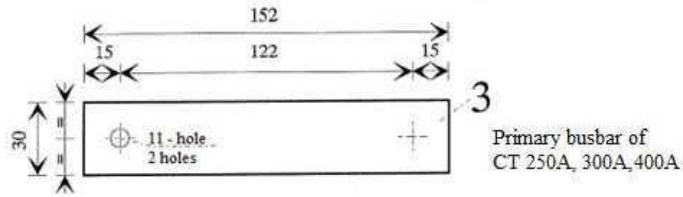

11-hole	11 孔
2 holes	2 個孔
Primary busbar of CT 250A,300A,400A	250 安培、300 安培、400 安培相導體匯流排 (穿入電流互感器)
11-hole	11 孔
7 holes	7 個孔
7-hole	7 孔
1 hole	1 個孔
Connection busbar of CT 250A,300A,400A and neutral busbar	250 安培、300 安培、400 安培相導體連接匯流 排和中性導體匯流排
Interior View	內視圖
Section A-A	截面 A-A


CPTI 302 型裝置  
外型 (尺寸單位：毫米)

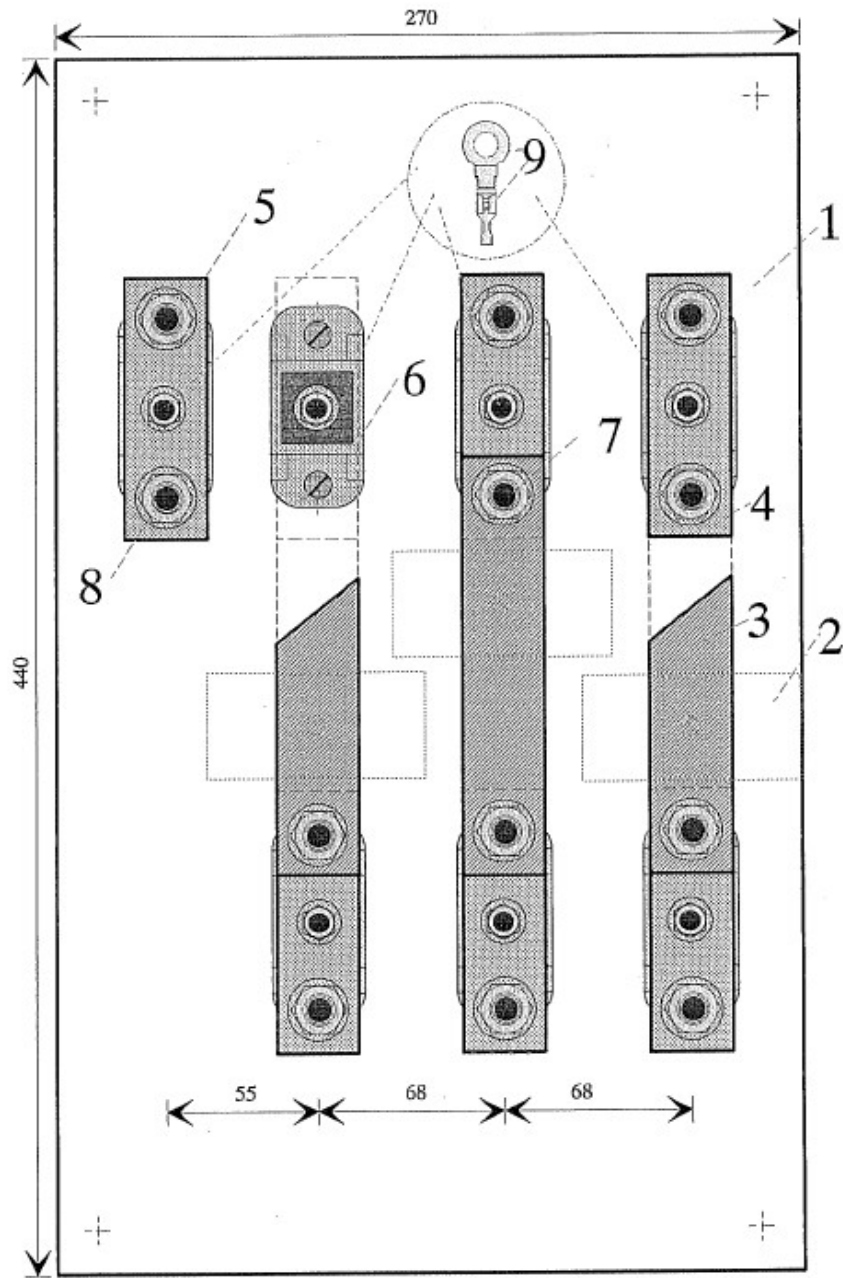

CPTI 302 型裝置及配件特性

數量	項目	名稱	特性	注意事項
1	1	裝置底板	5 毫米厚	
3	2	電流互感器	300/5 安培 400/5 安培	NCEM C42-301 (由澳電提供)
3	3	相導體匯流排(穿入電流)	銅 30x10	鍍錫
3	4	相導體連接匯流排	銅 30x10	鍍錫
1	5	中性連接匯流排	銅 30x5	鍍錫
4	6	低壓絕緣體	陶瓷絕緣體	「MEM - 10BM」
12	7	六角頭螺栓 M10x40 六角螺母 雙墊圈 彈簧墊圈	低碳鋼 低碳鋼 低碳鋼 鋼	鍍鋅和鈍化
2	8	六角頭螺栓 M10x30 六角螺母 雙墊圈 彈簧墊圈	低碳鋼 低碳鋼 低碳鋼 鋼	鍍鋅和鈍化
4	9	連接端子	銅	用於導體連接




CPTI 302 型裝置  
 裝置底板 (尺寸單位：毫米)

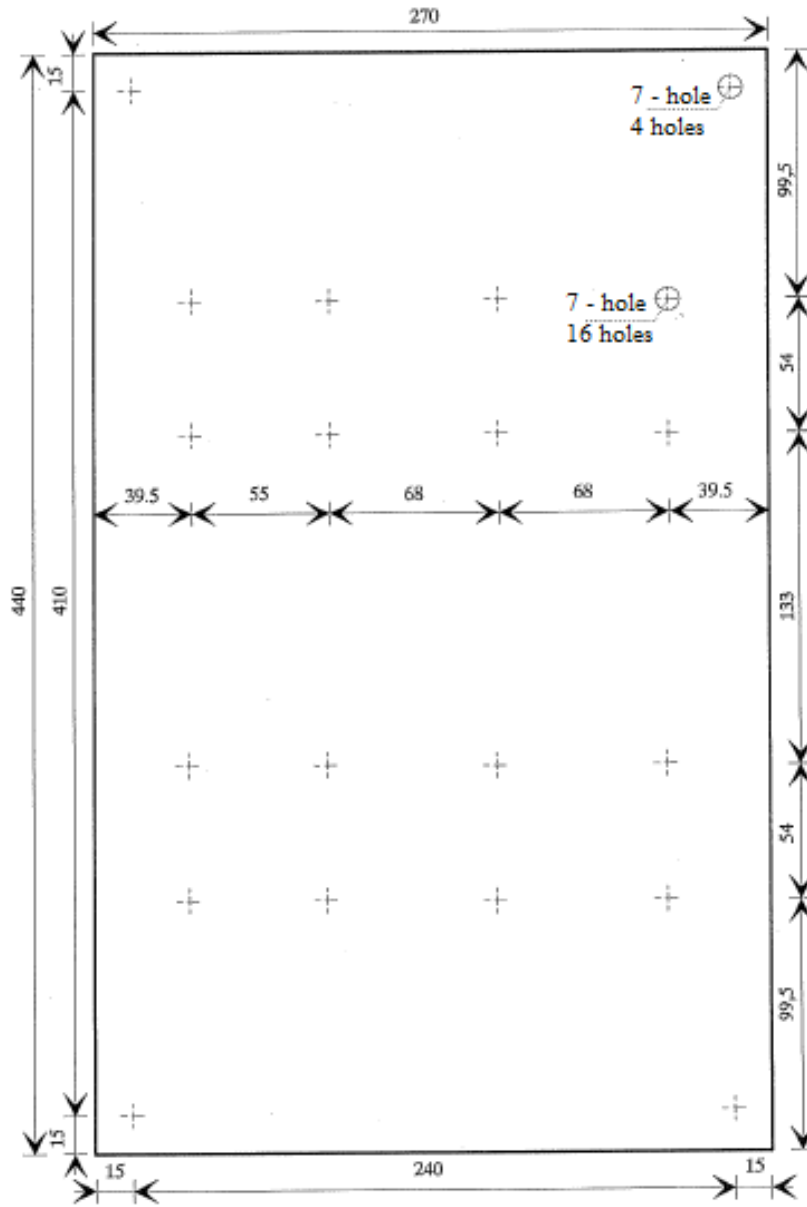


7-hole	7 孔
4 holes	4 個孔
7-hole	7 孔
16 holes	16 個孔

CPTI 302 型裝置

詳情 (尺寸單位：毫米)

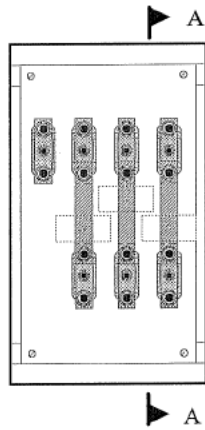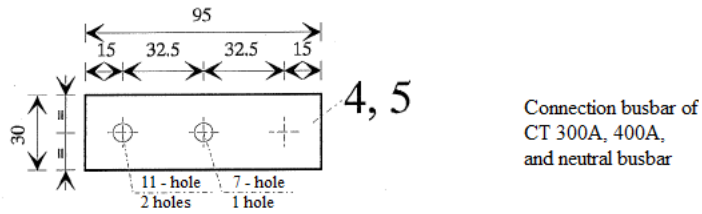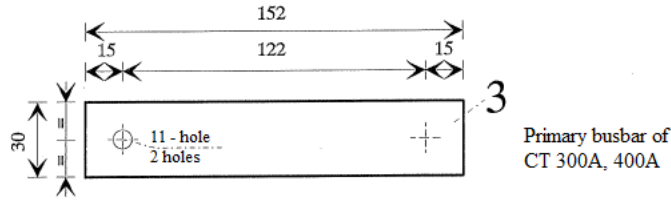


Interior View

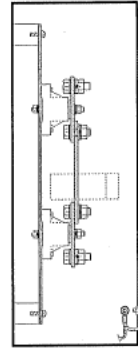

Section A-A

11-hole	11 孔
2 holes	2 個孔
Primary busbar of CT 300A,400A	300 安培、400 安培相導體匯流排(穿入電流互感器)
11-hole	11 孔
2 holes	2 個孔
7-hole	7 孔
1 hole	1 個孔
Connection busbar of CT 300A,400A and neutral busbar	300 安培、400 安培相導體連接匯流排和中性導體匯流排
Interior View	內視圖
Section A-A	截面 A-A


CPTI 351 型裝置  
外型 (尺寸單位: 毫米)

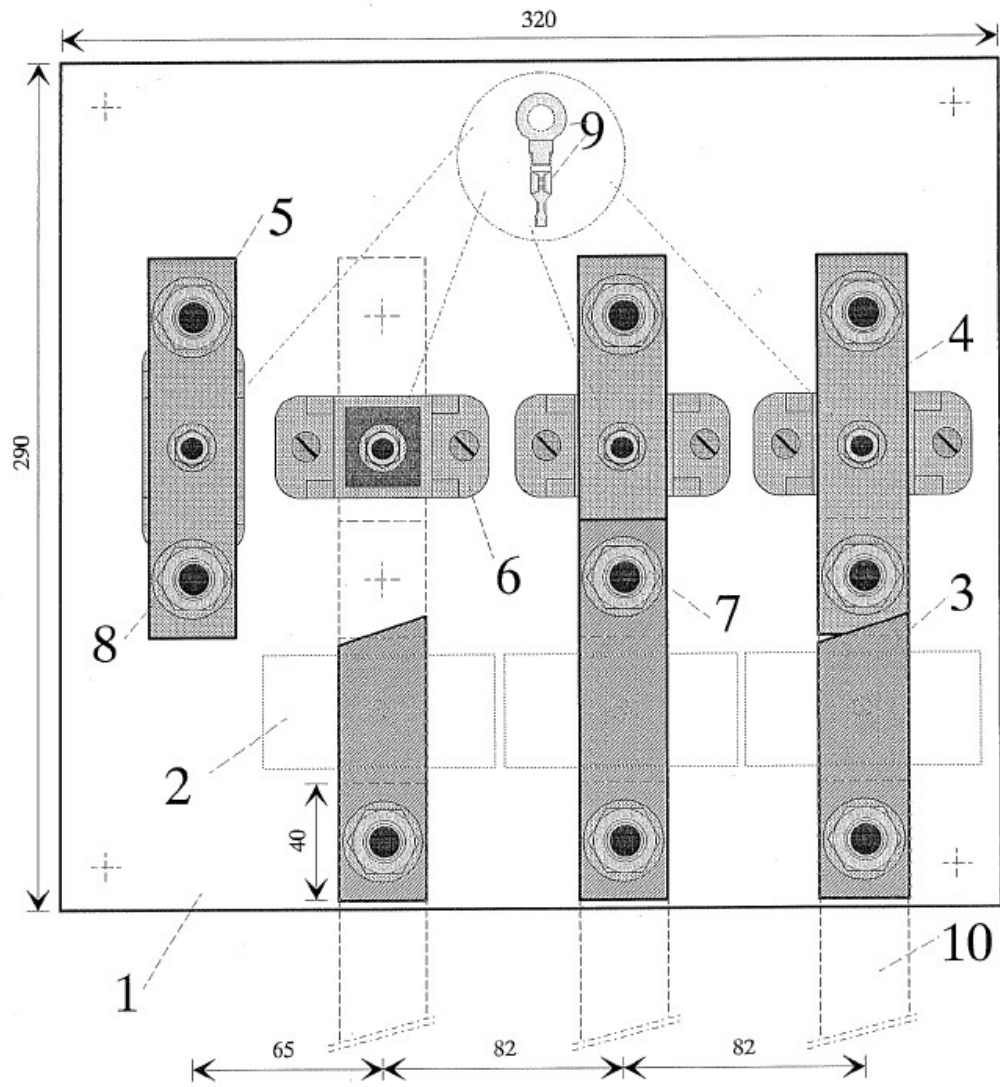

CPTI 351 型裝置特性

數量	項目	名稱	特性	注意事項
1	1	裝置底板	5 毫米厚	
3	2	電流互感器	500/5 安培 600/5 安培	NCEM C42-301 (由澳電提供)
3	3	相導體匯流排(穿入電	銅 30x10	鍍錫
3	4	相導體連接匯流排	銅 30x10	鍍錫
1	5	中性連接匯流排	銅 30x5	鍍錫
4	6	低壓絕緣體	陶瓷絕緣體	「MEM - 10BM」
9	7	六角頭螺栓 M12x45 六角螺母 雙墊圈 彈簧墊圈	低碳鋼 低碳鋼 低碳鋼 鋼	鋅和鈍化
2	8	六角頭螺栓 M12x35 六角螺母 雙墊圈 彈簧墊圈	低碳鋼 低碳鋼 低碳鋼 鋼	鋅和鈍化
4	9	連接端子	銅	用於導體連接
3	10	連接匯流排 (相導體)	銅 30x10	CPS 連接


CPTI 351 型裝置  
 裝置底板 (尺寸單位：毫米)

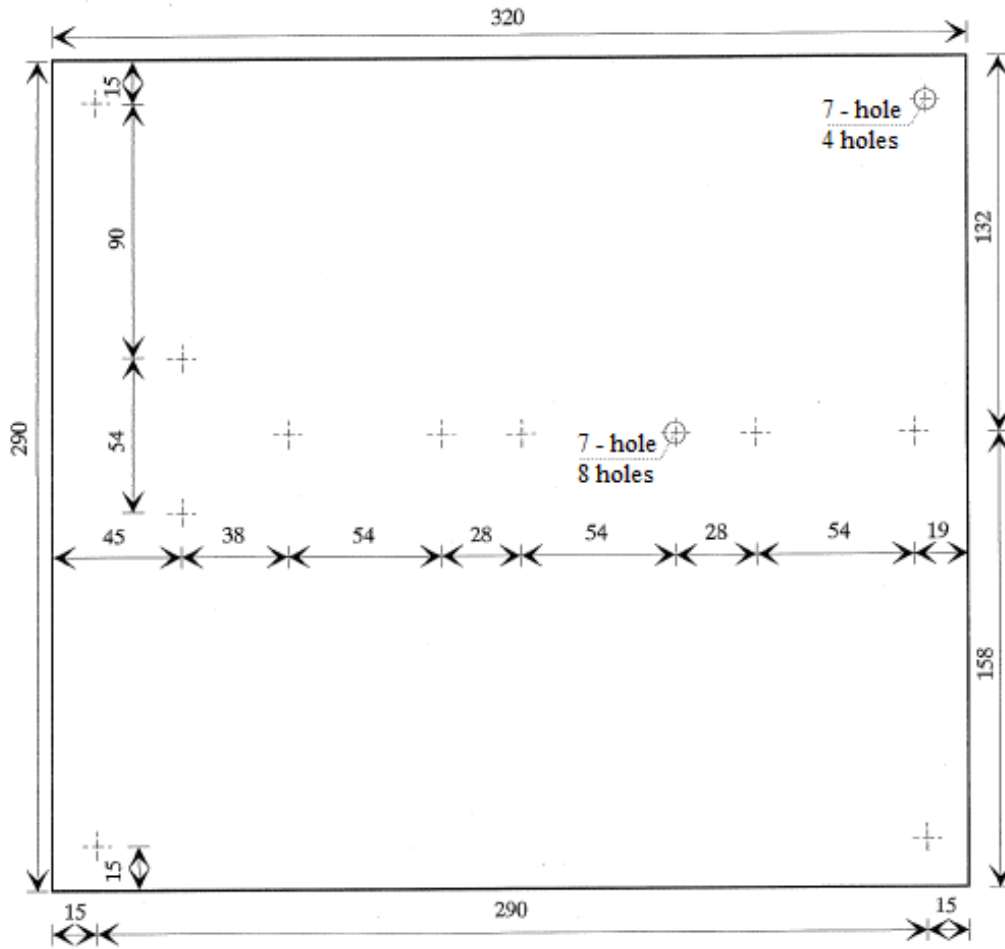


7-hole	7 孔
4 holes	4 個孔
7-hole	7 孔
8 holes	8 個孔

CPTI 351 型裝置


詳情 (尺寸單位：毫米)

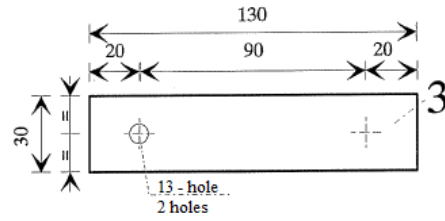


Primary busbar of  
CT 500A, 600A

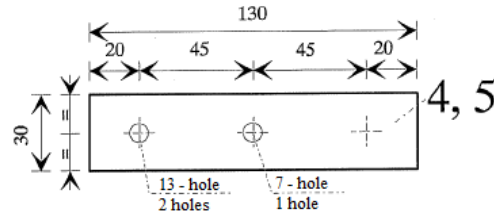

Connection busbar of  
CT 500A, 600A  
and neutral busbar

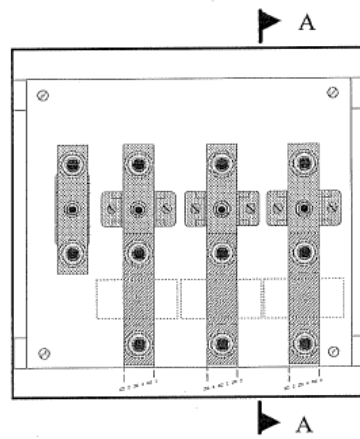


Interior View

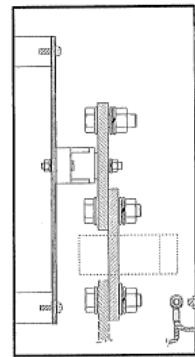

Section A-A

13-hole	13 孔
2 holes	2 個孔
Primary busbar of CT 500A,600A	500 安培、600 安培相導體匯流排(穿入電流互感器)
13-hole	13 孔
2 holes	2 個孔
7-hole	7 孔
1 hole	1 個孔
Connection busbar of CT 500A,600A and neutral busbar	500 安培、600 安培相導體連接匯流排和中性導體匯流排
Interior View	內視圖
Section A-A	截面 A-A


CPTI 352 型裝置  
外型 (尺寸單位：毫米)

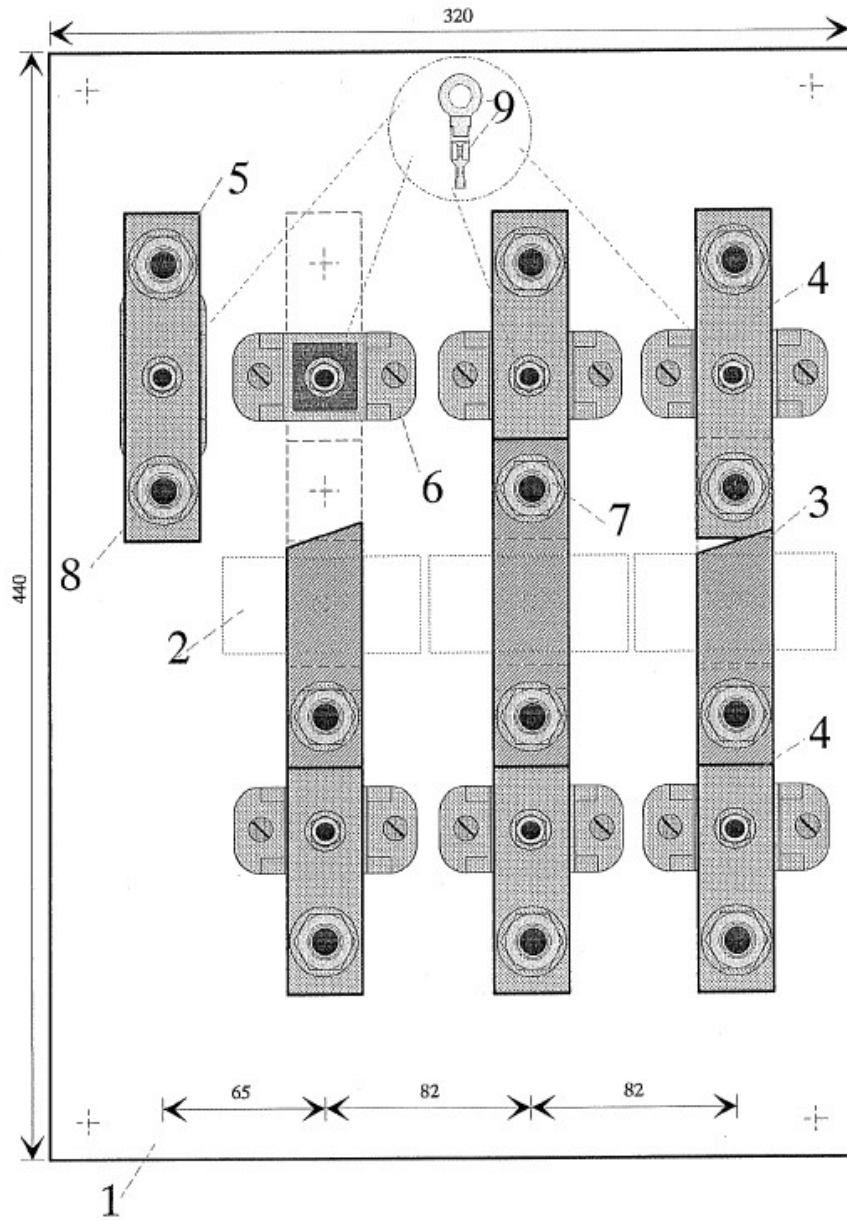

CPTI 352 型裝置及配件特性

數量	項目	名稱	特性	注意事項
1	1	裝置底板	5 毫米厚	
3	2	電流互感器	500/5 安培 600/5 安培	NCEM C42-301 (由澳電提供)
3	3	相導體匯流排(穿入電	■ 銅 30x10	鍍錫
3	4	相導體連接匯流排	■ 銅 30x10	鍍錫
1	5	中性連接匯流排	■ 銅 30x5	鍍錫
4	6	低壓絕緣體	陶瓷絕緣體	「MEM - 10BM」
12	7	六角頭螺栓 M12x45 六角螺母 雙墊圈 彈簧墊圈	低碳鋼 低碳鋼 低碳鋼 鋼	鋅和鈍化
2	8	六角頭螺栓 M12x35 六角螺母 雙墊圈 彈簧墊圈	低碳鋼 低碳鋼 低碳鋼 鋼	鋅和鈍化
4	9	連接端子	銅	用於導體連接


CPTI 352 型裝置  
 裝置底板 (尺寸單位：毫米)

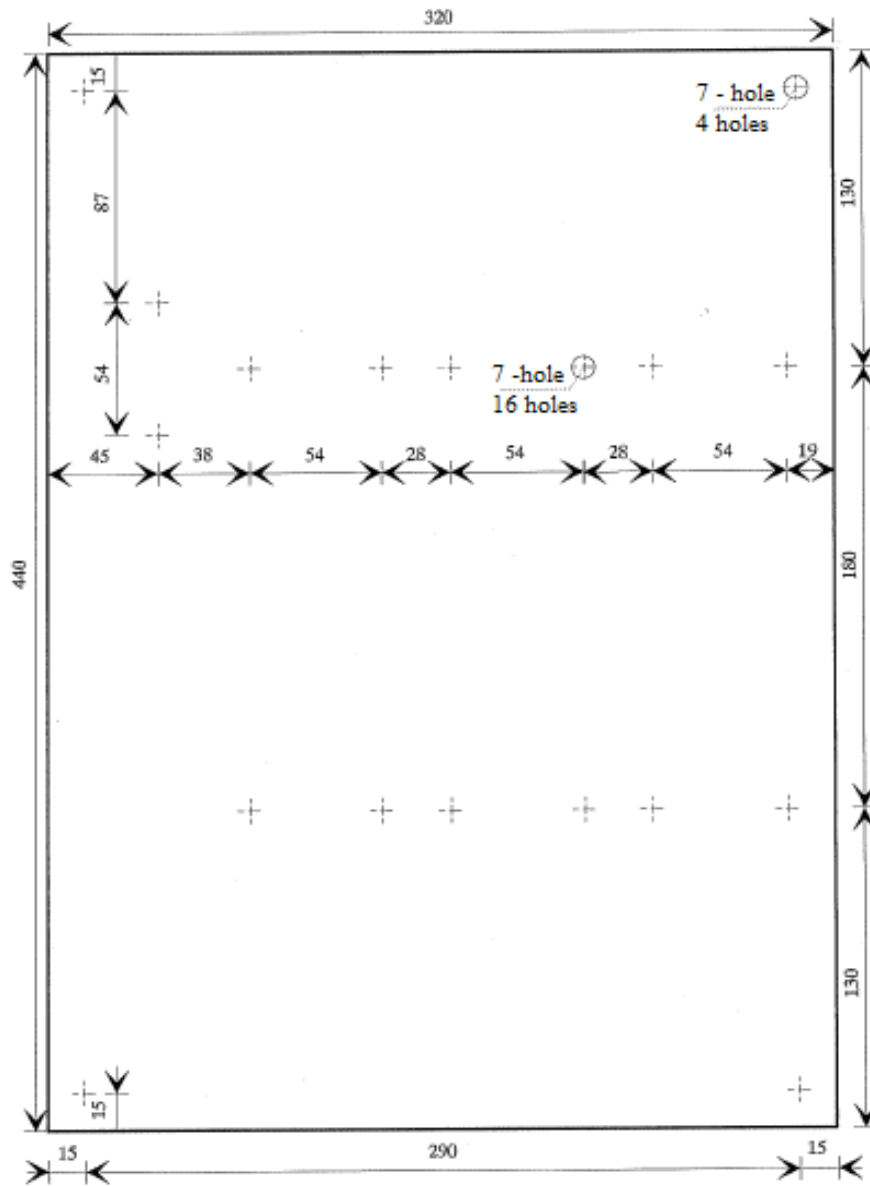


7-hole	7 孔
4 holes	4 個孔
7-hole	7 孔
16 holes	16 個孔

### CPTI 352 型裝置


詳情 (尺寸單位：毫米)

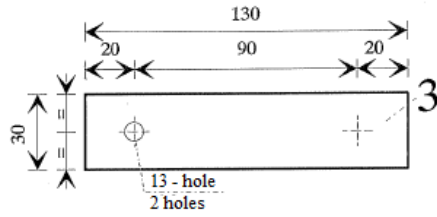


Primary busbar of  
CT 500A, 600A

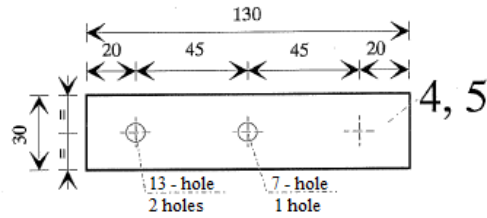

Connectin busbar of  
CT 500A, 600A,  
and neutral busbar

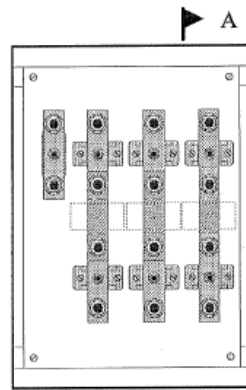

Interior View

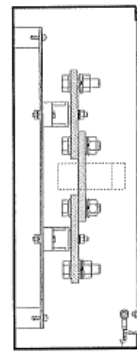

Section A-A





13-hole	13 孔
2 holes	2 個孔
Primary busbar of CT 500A,600A	500 安培、600 安培相導體匯流排(穿入電流互感器)
13-hole	13 孔
2 holes	2 個孔
7-hole	7 孔
1 hole	1 個孔
Connection busbar of CT 500A,600A and neutral busbar	500 安培、600 安培相導體連接匯流排和中性導體匯流排
Interior View	內視圖
Section A-A	截面 A-A

### 電流互感器箱

## 安裝示例

CTI 251/2 型， $I \leq 200$  安培

(尺寸單位：毫米)

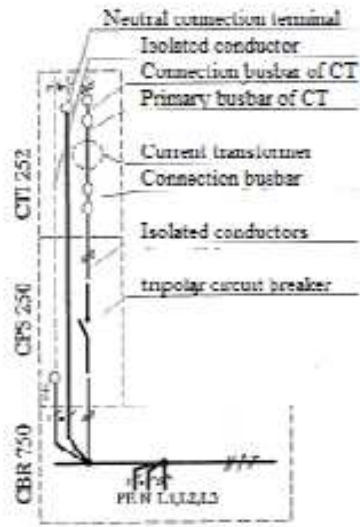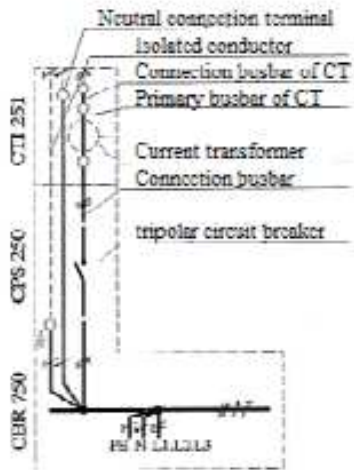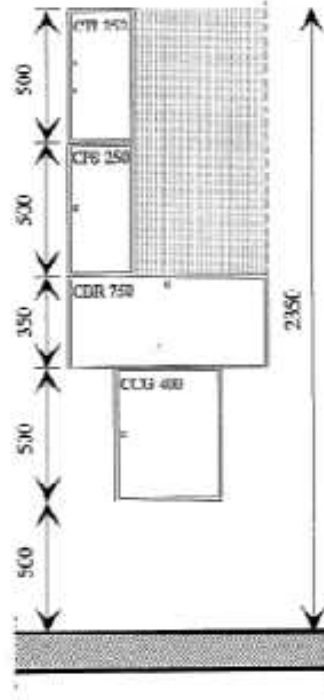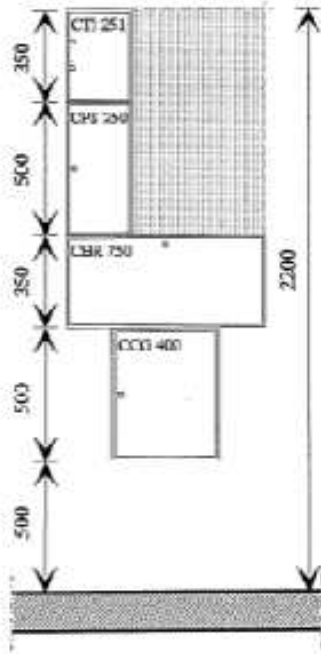

CTI 251	CTI 251
CPS 250	CPS 250
CBR 750	CBR 750
CCG 400	CCG 400
CTI 252	CTI 252
CPS 250	CPS 250
CBR 750	CBR 750
CCG 400	CCG 400





Neutral connection terminal	中性點連接端子
Isolated conductor	隔離導體
Connection busbar of CT	相導體連接匯流排
Primary busbar of CT	相導體匯流排(穿入電流互感器)
Current transformer	電流互感器
Connection busbar	連接匯流排
Tripolar circuit breaker	三極斷路器
PE N L1,L2,L3	PE N L1、L2、L3

Neutral connection terminal	中性點連接端子
Isolated conductor	隔離導體
Connection busbar of CT	相導體連接匯流排
Primary busbar of CT	相導體匯流排(穿入電流互感器)
Current transformer	電流互感器
Connection busbar	連接匯流排
Isolated conductors	隔離導體
Tripolar circuit breaker	三極斷路器
PE N L1,L2,L3	PE N L1、L2、L3

### 安裝示例

CTI 301/2 型， $I \leq 400$  安培

(尺寸單位：毫米)

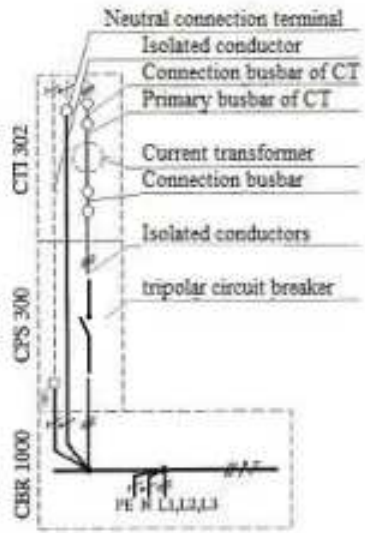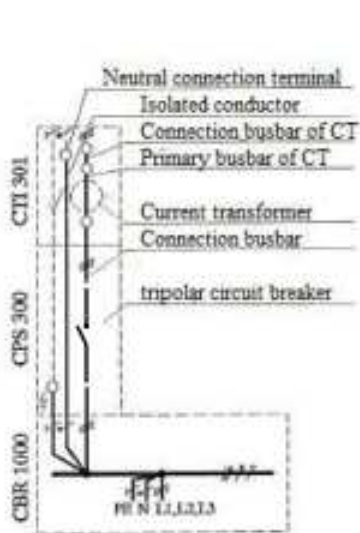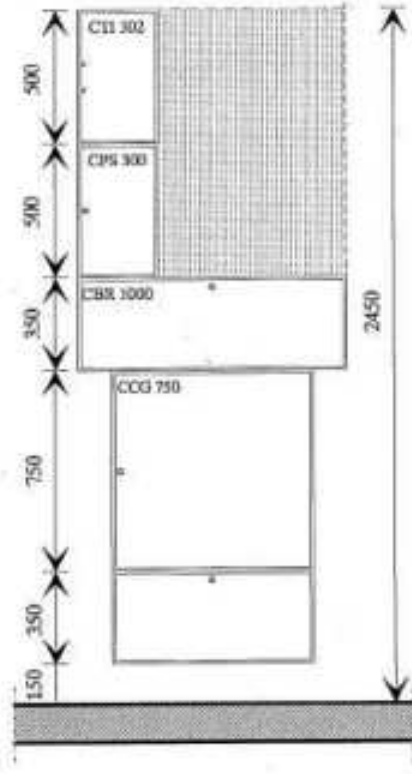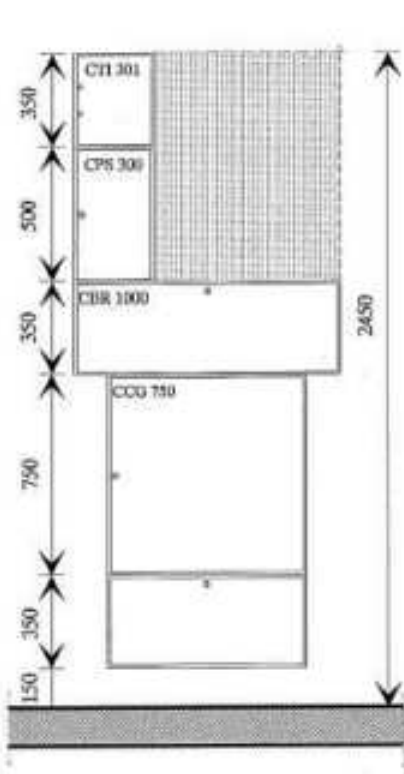

CTI 301	CTI 301
CPS 300	CPS 300
CBR 1000	CBR 1000
CCG 750	CCG 750
CTI 302	CTI 302
CPS 300	CPS 300
CBR 1000	CBR 1000
CCG 750	CCG 750




Neutral connection terminal	中性點連接端子
Isolated conductor	隔離導體
Connection busbar of CT	相導體連接匯流排
Primary busbar of CT	相導體匯流排(穿入電流互感器)
Current transformer	電流互感器
Connection busbar	連接匯流排
Tripolar circuit breaker	三極斷路器
PE N L1,L2,L3	PE N L1、L2、L3

Neutral connection terminal	中性點連接端子
Isolated conductor	隔離導體
Connection busbar of CT	相導體連接匯流排
Primary busbar of CT	相導體匯流排(穿入電流互感器)
Current transformer	電流互感器
Connection busbar	連接匯流排
Isolated conductors	隔離導體
Tripolar circuit breaker	三極斷路器
PE N L1,L2,L3	PE N L1、L2、L3

### 安裝示例

CTI 351/2 型， $I \leq 600$  安培

(尺寸單位：毫米)

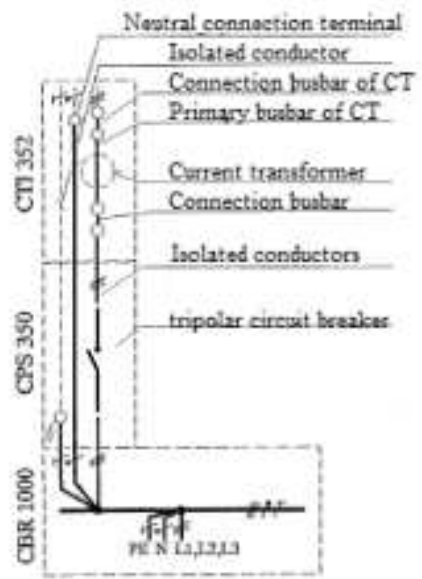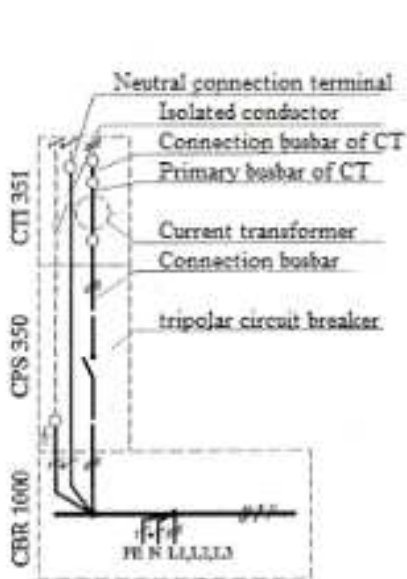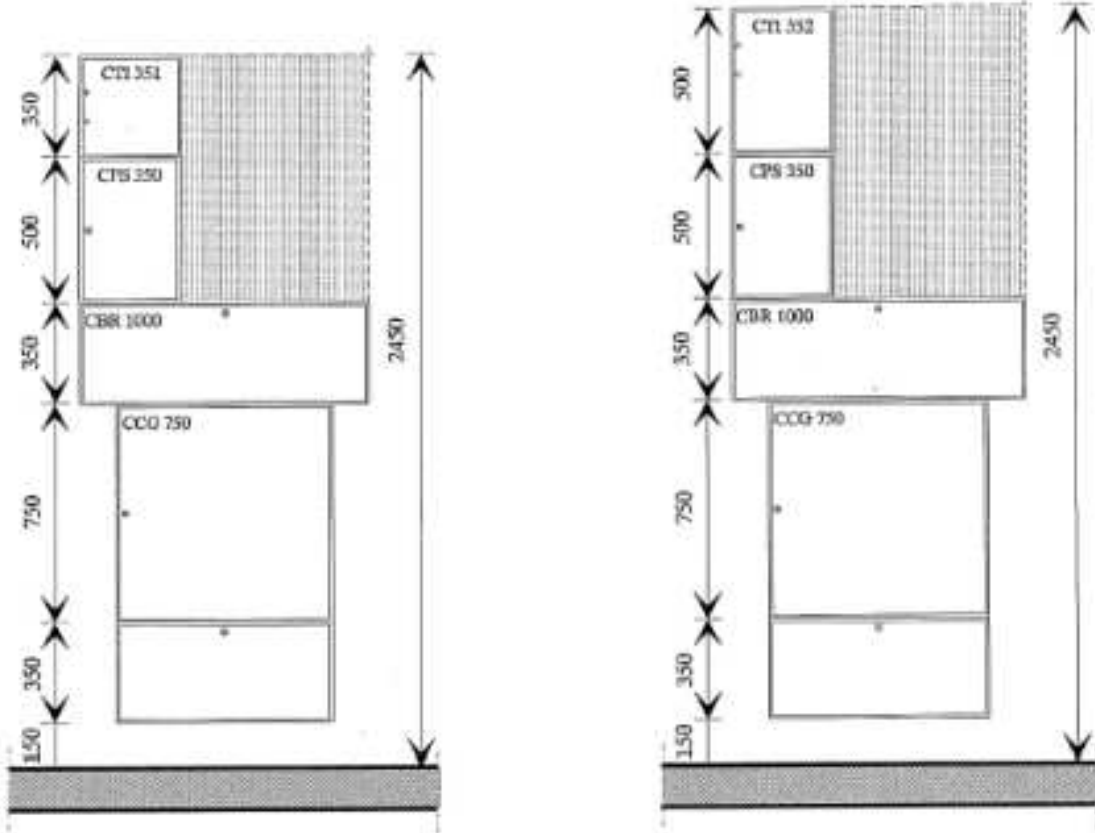

CTI 351	CTI 351
CPS 350	CPS 350
CBR 1000	CBR 1000
CCG 750	CCG 750
CTI 352	CTI 352
CPS 350	CPS 350
CBR 1000	CBR 1000
CCG 750	CCG 750

Neutral connection terminal	中性點連接端子
Isolated conductor	隔離導體
Connection busbar of CT	相導體連接匯流排
Primary busbar of CT	相導體匯流排(穿入電流互感器)
Current transformer	電流互感器
Connection busbar	連接匯流排
Tripolar circuit breaker	三極斷路器
PE N L1,L2,L3	PE N L1、L2、L3

Neutral connection terminal	中性點連接端子
Isolated conductor	隔離導體
Connection busbar of CT	相導體連接匯流排
Primary busbar of CT	相導體匯流排(穿入電流互感器)
Current transformer	電流互感器
Connection busbar	連接匯流排
Isolated conductors	隔離導體
Tripolar circuit breaker	三極斷路器
PE N L1,L2,L3	PE N L1、L2、L3



# 技術規範

NCEM C62-316

2019年1月

低壓電流互感器間隔室

## 目錄

1.	應用領域.....	3
2.	額定值.....	3
3.	構造特性.....	3
3.1	概述.....	3
3.2	低壓電流互感器間隔室類型.....	3
3.3	構造.....	4
3.4	金屬外殼.....	4
	電流互感器間隔室 .....	6
	CPTI 20 型裝置及配件外型 .....	10
	CPTI 22 型裝置及配件外型 .....	13
	CPTI 60 型裝置及配件外型 .....	19
	CPTI 62 型裝置及配件外型 .....	22
	CPTI 80 型裝置及配件外型 .....	27
	CPTI 100 型裝置及配件外型 .....	30
	CPTI 150 型裝置及配件外型 .....	33
	CPTI 200 型裝置及配件外型 .....	36
	CPTI 250 型裝置及配件外型 .....	39

## 1. 應用領域

本規範適用由澳電低壓供電、其間隔位於戶內之金屬箱、其內部用於裝設對公用設施作計量用電流互感器之低壓電流互感器間隔室。

為方便敘述，低壓電流互感器間隔室在以下簡稱為「CPTI」。

## 2. 額定值

- 額定電壓：1000 伏特
- 相數：3

額定電流：

200 安培、600 安培、800 安培、1000 安培、1500 安培、2000 安培、2500 安培  
與可安裝的電流互感器的最大額定電流相對應。

## 3. 構造特性

### 3.1 概述

低壓電流互感器間隔室之設計和構造應確保在正常使用時，安裝在其中的設備可正常運行且滿足必要的安全條件。

### 3.2 低壓電流互感器間隔室類型

本節定義了以下類型的電流互感器間隔室：

- CPTI 20 型：電流互感器間隔室， $I_n \leq 200$  安培，其連接端接於銅排上；
- CPTI 22 型：電流互感器間隔室， $I_n \leq 200$  安培，連接端用於絕緣導體或線纜上；
- CPTI 60 型：電流互感器間隔室， $I_n \leq 600$  安培，其連接端接於銅排上；
- CPTI 62 型：電流互感器間隔室， $I_n \leq 600$  安培，其連接端接於絕緣導體或線纜上；
- CPTI 80 型：電流互感器間隔室， $I_n = 800$  安培，其中連接端接於銅排上；
- CPTI 100 型：電流互感器間隔室， $I_n = 1000$  安培，其中連接端接於銅排上；
- CPTI 150 型：電流互感器間隔室， $I_n = 1500$  安培，其中連接端接於銅排上；
- CPTI 200 型：電流互感器間隔室， $I_n = 2000$  安培，其中連接端接於銅排上；
- CPTI 250 型：電流互感器間隔室， $I_n = 2500$  安培，其中連接端接於銅排上；

電流互感器間隔室類型	外殼尺寸		
	寬度(毫米)	高度(毫米)	深度(毫米)
CPTI 20	300	300	190
CPTI 22	350	400	190
CPTI 60	300	300	190
CPTI 62	350	500	190
CPTI 80	400	350	190
CPTI 100	500	350	190
CPTI 150	450	350	230
CPTI 200	500	350	230
CPTI 250	500	400	230

電流互感器間隔室應符合本文附圖中所示尺寸，且所示尺寸應被為最小值。

電流互感器間隔室門、門鉸和封鎖系統應符合本文附圖所示類型。

### 3.3 構造

電流互感器間隔室由兩個不同的部分組成：

- a) 外殼：用以保護安裝其中設備
- b) 裝置及配件：用以裝設電流互感器。

### 3.4 金屬外殼

- 材料

電流互感器間隔室金屬外殼應由厚度不少於 1.5 毫米的鍍錫鋼板構成，且鍍層厚度不少於 20 微米。

- 抗腐蝕防護

金屬外殼應透過遵守下列說明以免受腐蝕：

金屬外殼板材應先仔細清洗和除油，然後依次塗抹上一層富鋅底漆塗層（鋅粉或鉻酸鋅）、一層

伐鏽底漆和一層搪瓷面漆。搪瓷面漆應塗抹船用漆（越洋船漆、錘紋面、顏色 916-05，或其他顏色相近，來自其他製造商之相同類型）。

門鉸、螺釘、螺母和墊圈應採用不鏽鋼材料，或透過鍍鋅和鈍化以有效地抗腐蝕。

- 電纜導管開口

電纜導管開口應在製成後，立即塗上一層與上述外殼相同底漆。

導管通道應按照以下說明：

- a) 套管：與套管橫截面匹配的噴嘴或塞子，須採用熱塑性材料；
- b) 多芯線纜：使用直徑合適的電纜封套；
- c) 單芯線纜：使用直徑合適的電纜封套及膠木板，並透過適當的裝置固定於電流互感器間隔室；
- d) 銅排：使用膠木板作為匯流排的支撐，由適用於各個 CPS 的裝置固定。

- 裝置及配件

所需之裝置及配件，以及電流互感器安裝方式應符合本文附圖。

- 電氣設備



低壓電流互感器間隔室（CPTI）旨在容納由澳電提供的低壓計量用電流互感器，並與電能表配合使用。

# 電流互感器間隔室

外殼

無裝置底板的電流互感器間隔室


(尺寸單位：毫米)

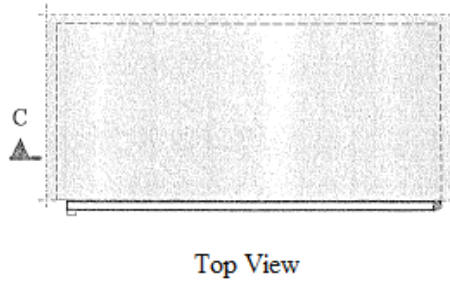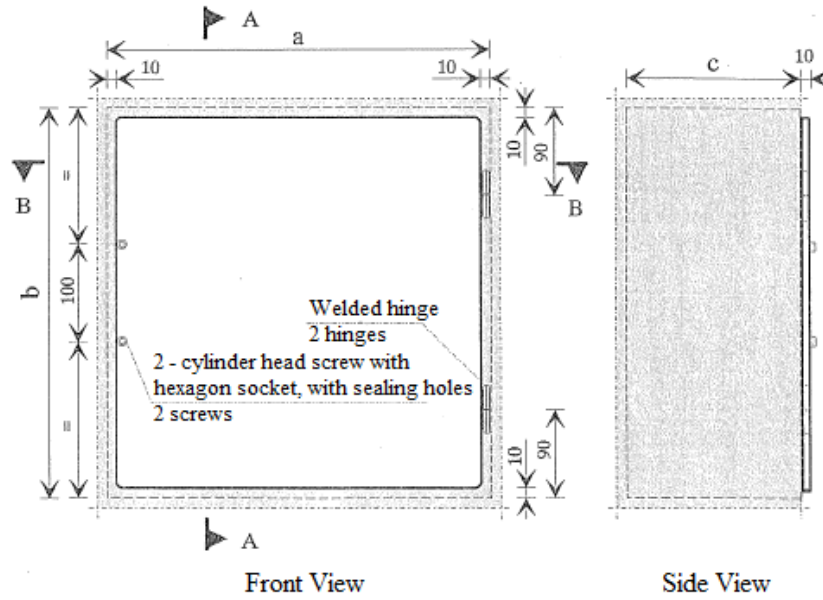

	a	b	c
CPTI 20	300	300	180
CPTI 60	300	300	180
CPTI 80	400	350	180
CPTI 100	500	350	180
CPTI 150	450	350	220
CPTI 200	500	350	220
CPTI 250	500	400	220

Welded hinge	焊接插銷
2 hinges	2 個插銷
2-cylinder head screw with hexagon socket, with sealing holes	2 粒螺栓，內六角圓柱頭，並有封鎖洞
2 screws	2 個螺栓
Front View	正視圖
Side View	側面圖
Top View	頂視圖

外殼  
無裝置底板的電流互感器間隔室  
(尺寸單位：毫米)

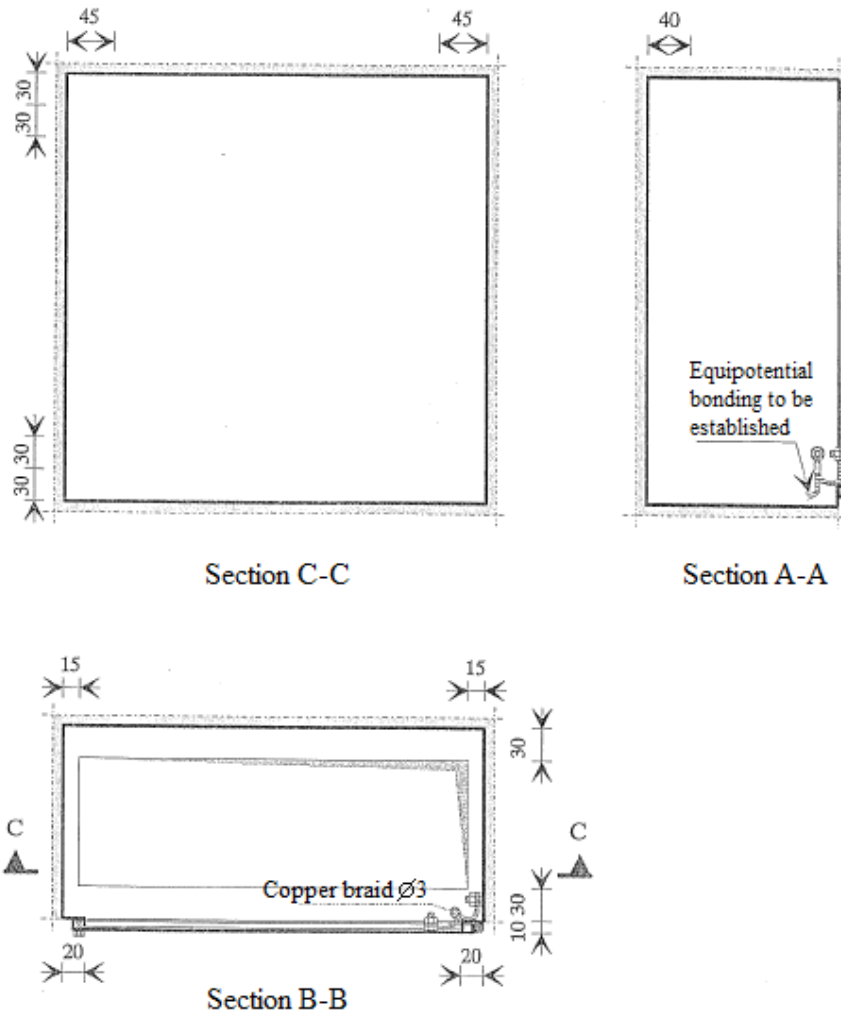


Equipotential bonding to be established	等電位(接地線)連接設置點
Section C-C	截面 C-C
Section A-A	截面 A-A
Copper braid Ø3	銅鑲邊 Ø3
Section B-B	截面 B-B

外殼


配有裝置底板的電流互感器間隔室

(尺寸單位：毫米)

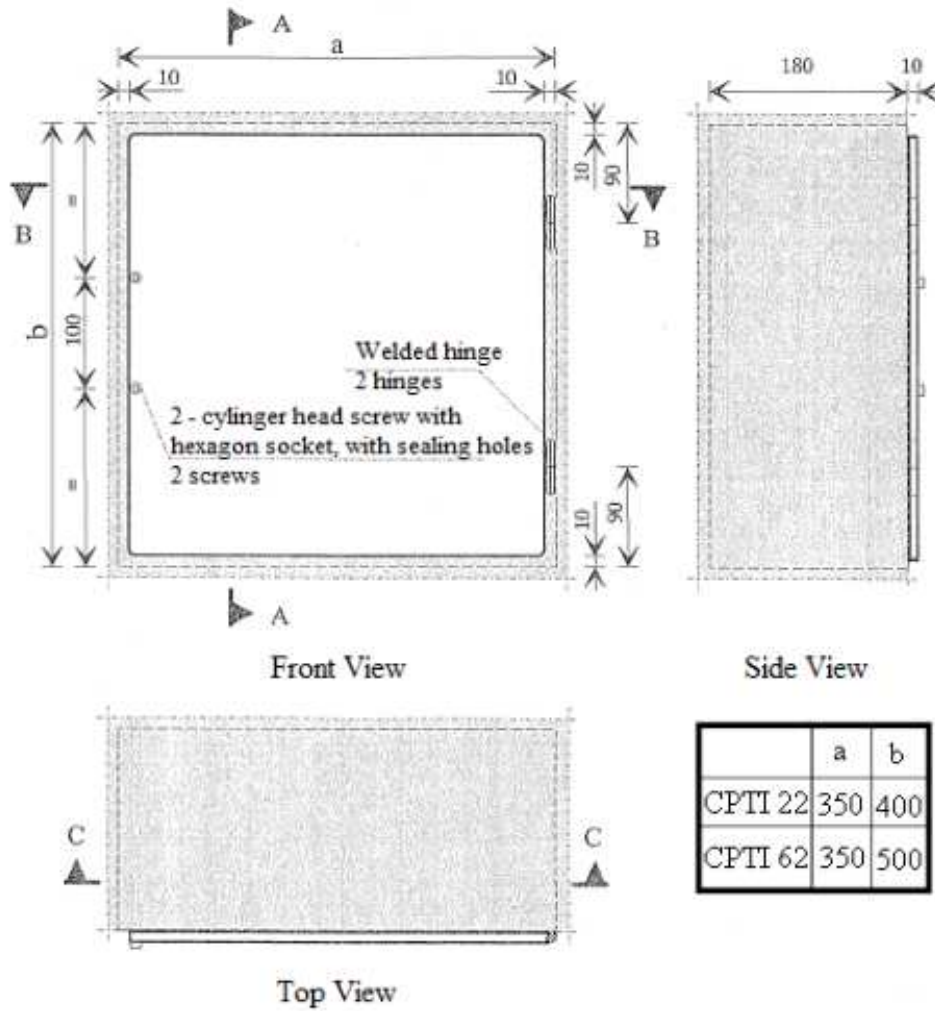


Welded hinge	焊接插銷
2 hinges	2 個插銷
2-cylinder head screw with hexagon socket, with sealing holes	2 粒螺栓，內六角圓柱頭，並有封鎖洞
2 screws	2 個螺栓
Front View	正視圖
Side View	側面觀
Top View	頂視圖


外殼  
 配有裝置底板的電流互感器間隔室  
 (尺寸單位：毫米)

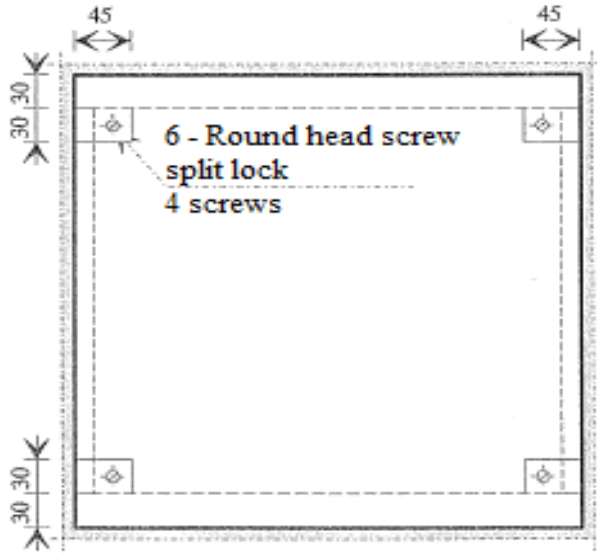

Section C-C

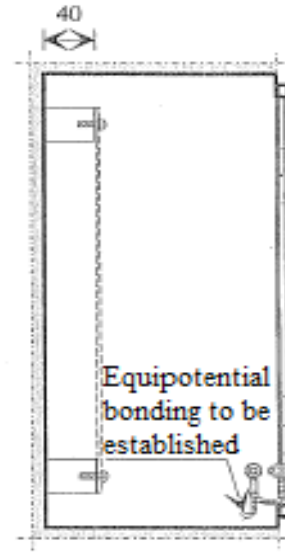

Section A-A

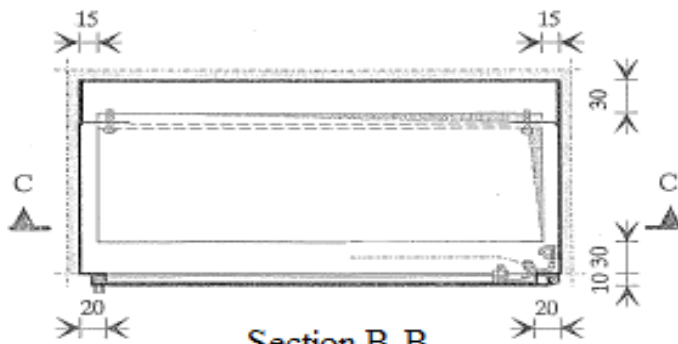


Section B-B

6-Round head screw split lock	6 粒圓頭螺栓分體鎖
4 screws	4 個螺栓
Equipotential bonding to be established	等電位(接地線)連接設置點
Section C-C	截面 C-C
Section A-A	截面 A-A
Section B-B	截面 B-B

CPTI 20 型裝置及配件外型

(尺寸單位：毫米)



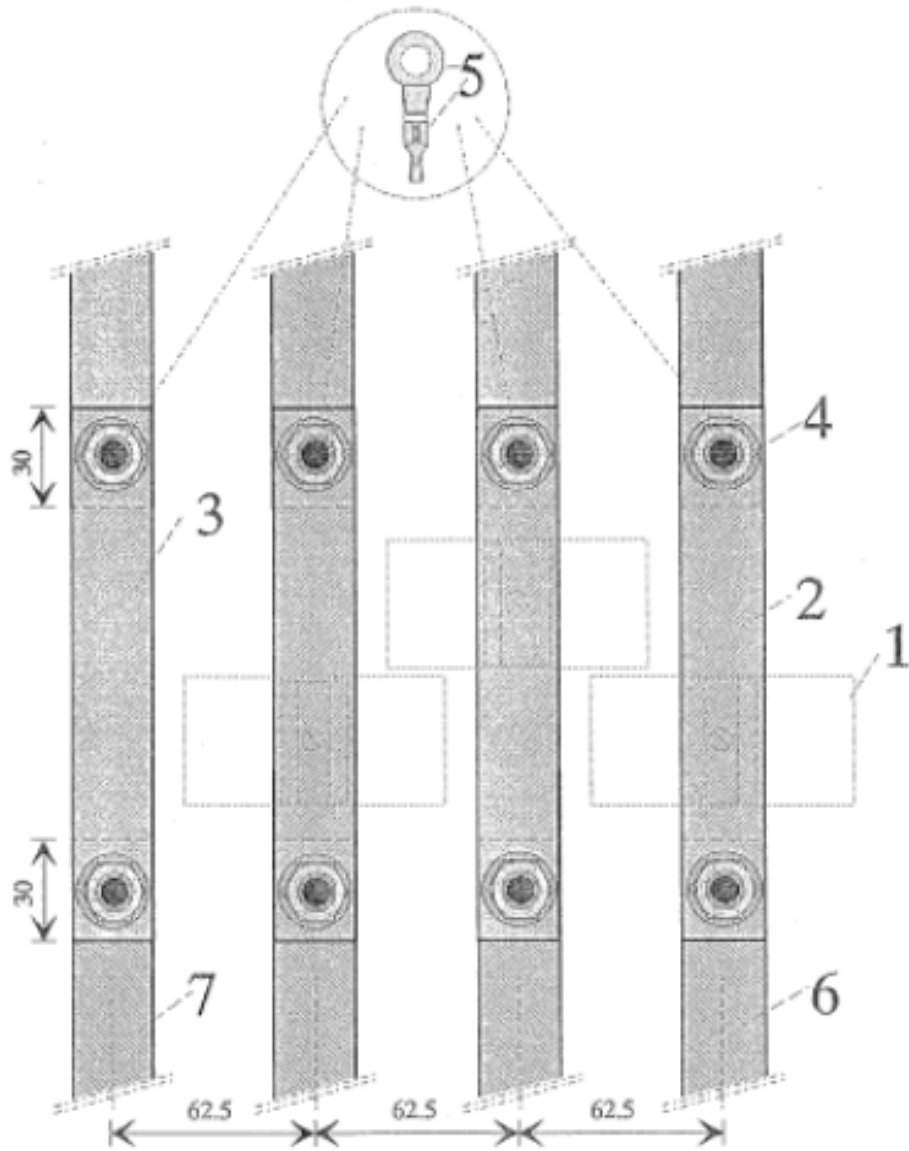


CPTI 20 裝置及配件項目特性

數量	項目	名稱	特性	注意事項
3	1	電流互感器	100/5 安培 150/5 安培 200/5 安培	NCEM C42-301 (由澳電提供)
3	2	相導體匯流排(套上電流互感器)	■ 銅 25x5	鍍錫
1	3	中性導體匯流排	■ 銅 25x5	鍍錫
8	4	六角頭螺栓 M10x35 六角螺母 雙墊圈 彈簧墊圈	低碳鋼 低碳鋼 低碳鋼 鋼	鍍鋅
4	5	連接端子	銅	用於連接電能錶的電壓線
6	6	連接匯流排 (相導體)	■ 銅 25x5	鍍錫
2	7	連接匯流排 (中性導體)	■ 銅 25x5	鍍錫


### CPTI 20 型裝置及配件詳情

(尺寸單位：毫米)

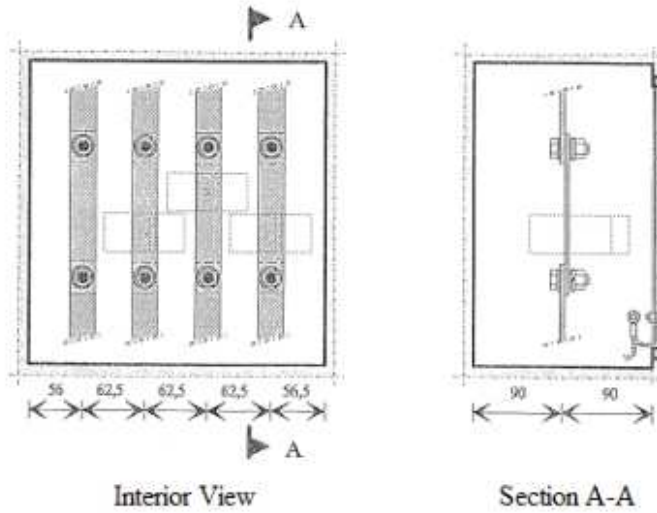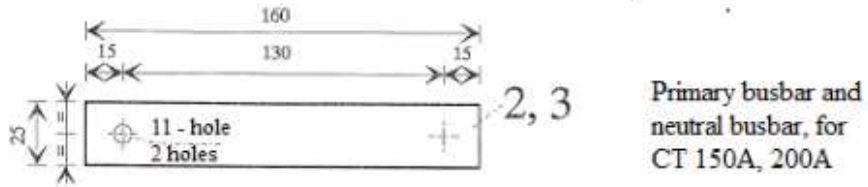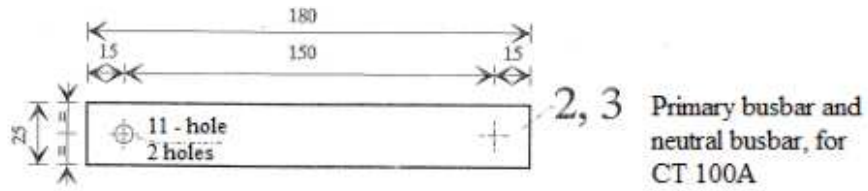

11 - hole	11 孔
2 holes	2 個孔
Primary busbar and neutral busbar, for CT 100A	100 安培相導體匯流排和中性導體匯流排
11-hole	11 孔
2 holes	2 個孔
Primary busbar and neutral busbar, for CT 150A, 200A	相導體匯流排和中性導體匯流排，150 安培、200 安培
Interior View	內視圖
Section A-A	截面 A-A


CPTI 22 型裝置及配件外型  
(尺寸單位：毫米)

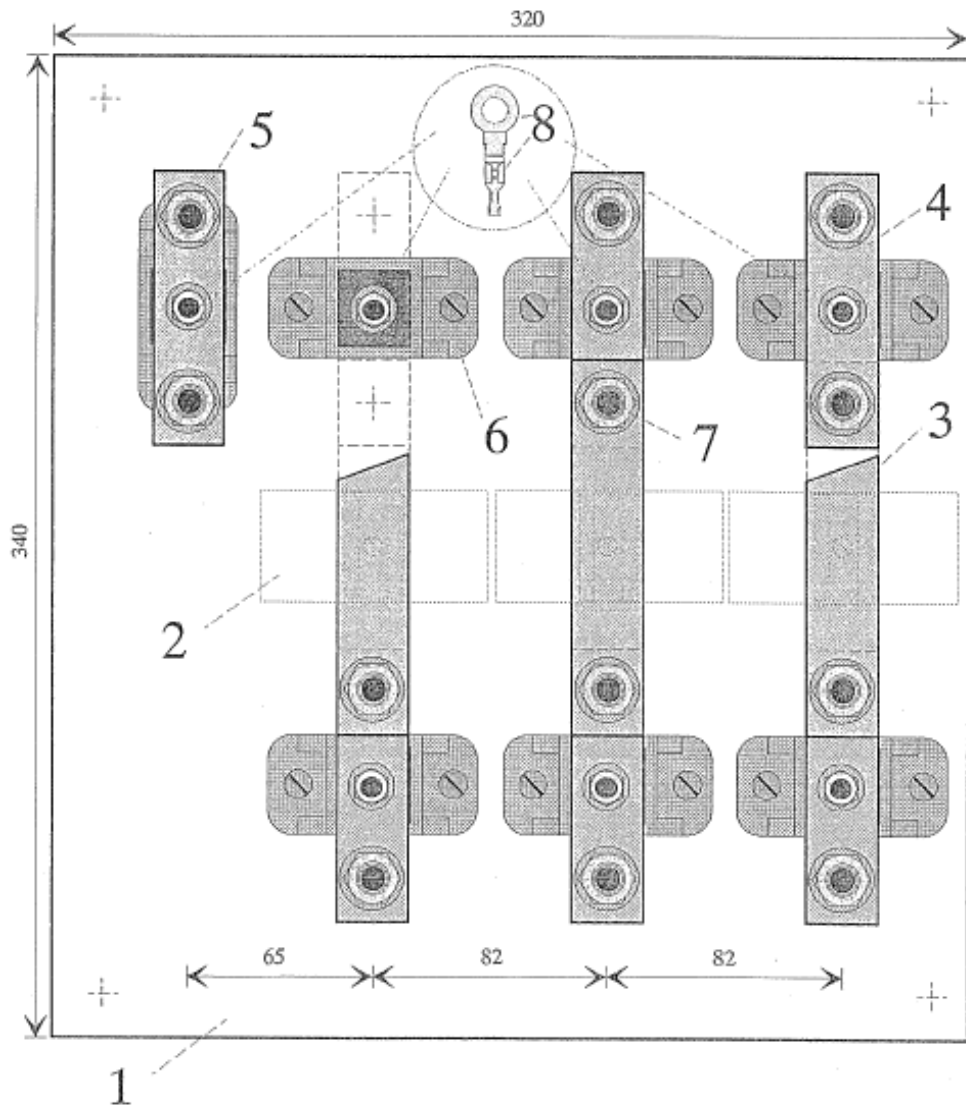


CPTI 22 型裝置及配件項目特性

數量	項目	名稱	特性	注意事項
1	1	裝置底板	5 毫米厚膠木	
3	2	電流互感器	100/5 安培 150/5 安培 200/5 安培	NCEM C42-301 (由澳電提供)
3	3	相導體匯流排	■ 銅 25x5	鍍錫
6	4	相導體連接匯流排	■ 銅 25x5	鍍錫
1	5	中性導體連接匯流排	■ 銅 25x5	鍍錫
7	6	低壓絕緣體	陶瓷絕緣體「MEM- 10BM」	
14	7	六角頭螺栓 M10x35 六角螺母 雙墊圈 彈簧墊圈	低碳鋼 低碳鋼 低碳鋼 鋼	鍍鋅
4	8	連接端子	銅	用於連接電能錶的電壓線


CPTI 22 型裝置底板  
 (尺寸單位：毫米)

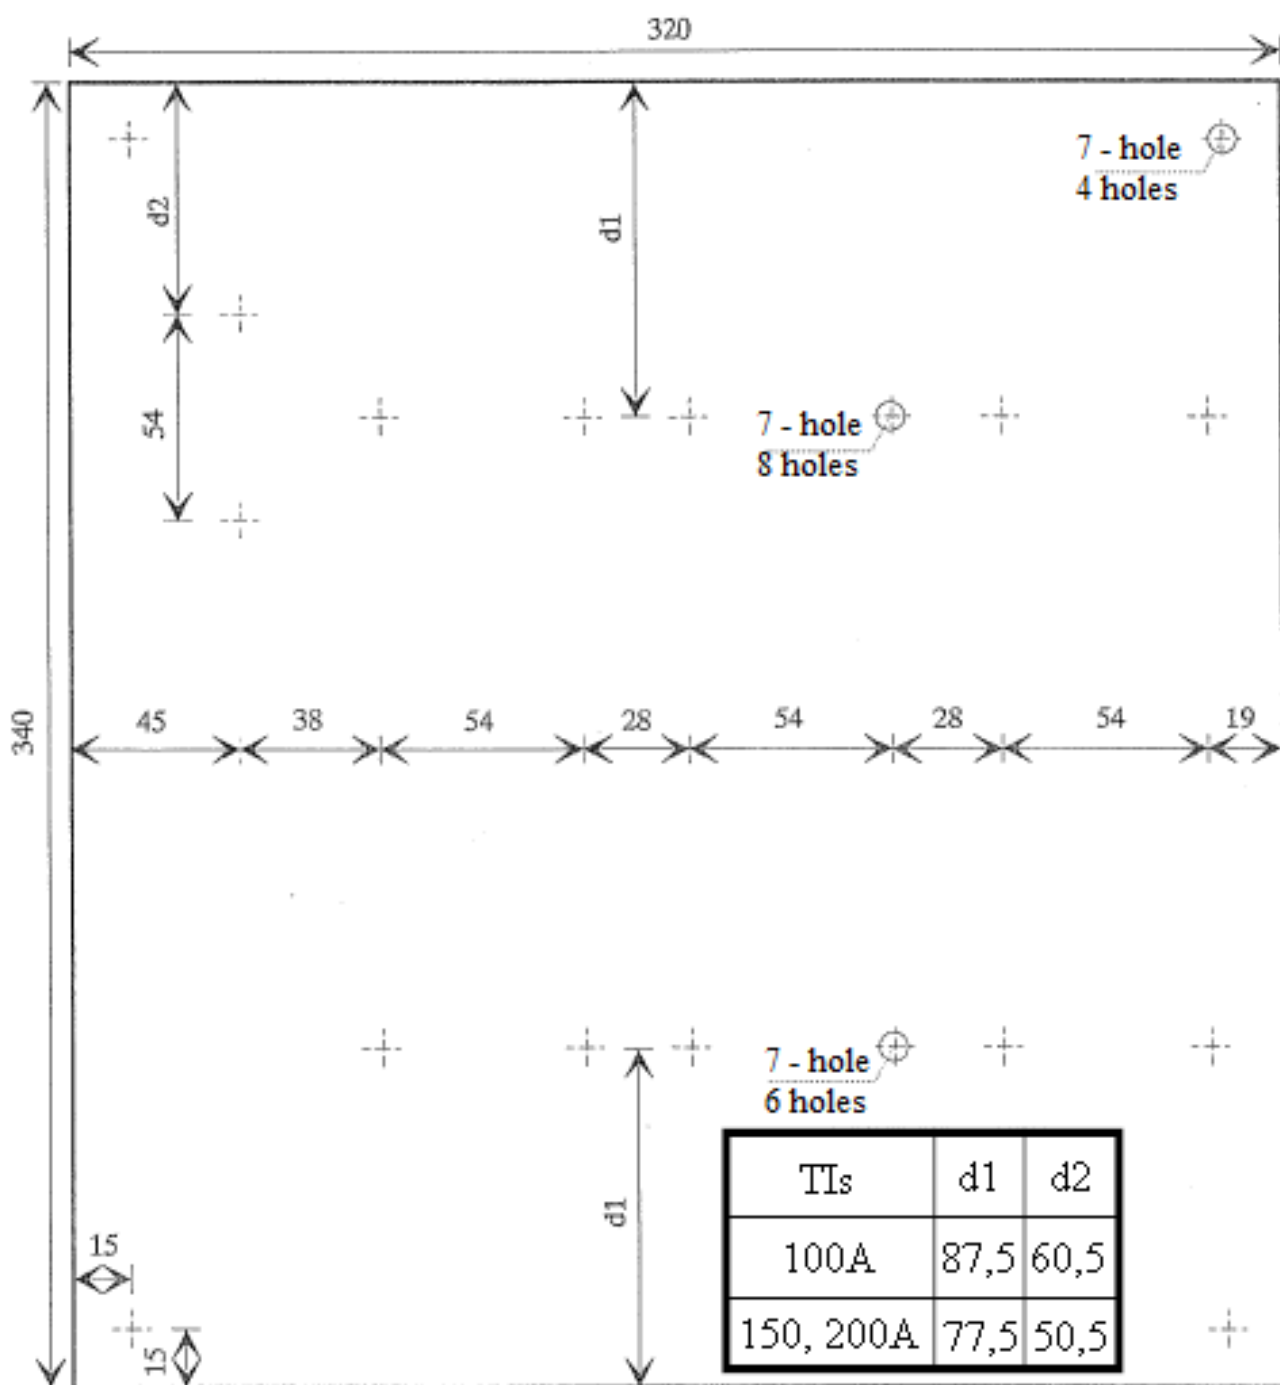


CPTI 22 型裝置及配件詳情  
 (尺寸單位：毫米)

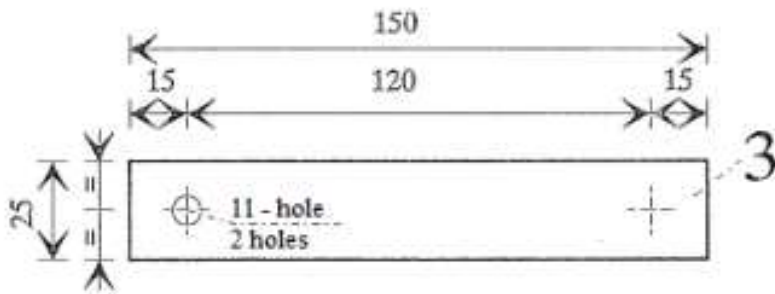

Primary busbar  
 for CT 100A

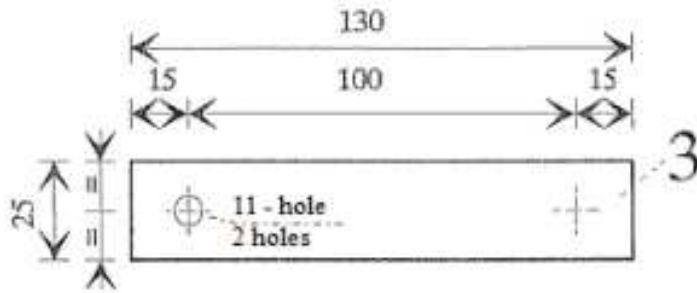

Primary busbar  
 for CT 150A, 200A

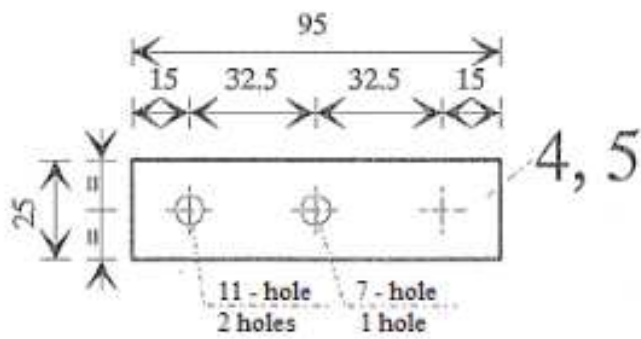


Connection busbar, for  
 CT 100A, 150A, 200A


Connectin busbar of  
 neutral conductor

11-hole	11 孔
2 holes	2 個孔
Primary busbar for CT 100A	相導體匯流排 100 安培
11-hole	11 孔
2 holes	2 個孔
Primary busbar for CT 150A,200A	相導體匯流排 150 安培、200 安培
11-hole	11 孔
2 holes	2 個孔
7-hole	7 孔
1 holes	1 個孔
Connection busbar, for CT 100A,150A,200A	電流互感器連接匯流排，100 安培、150 安培、200 安培
Connection busbar of neutral conductor	中性導體連接匯流排

CPTI 22 型裝置及配件外型  
 (尺寸單位：毫米)

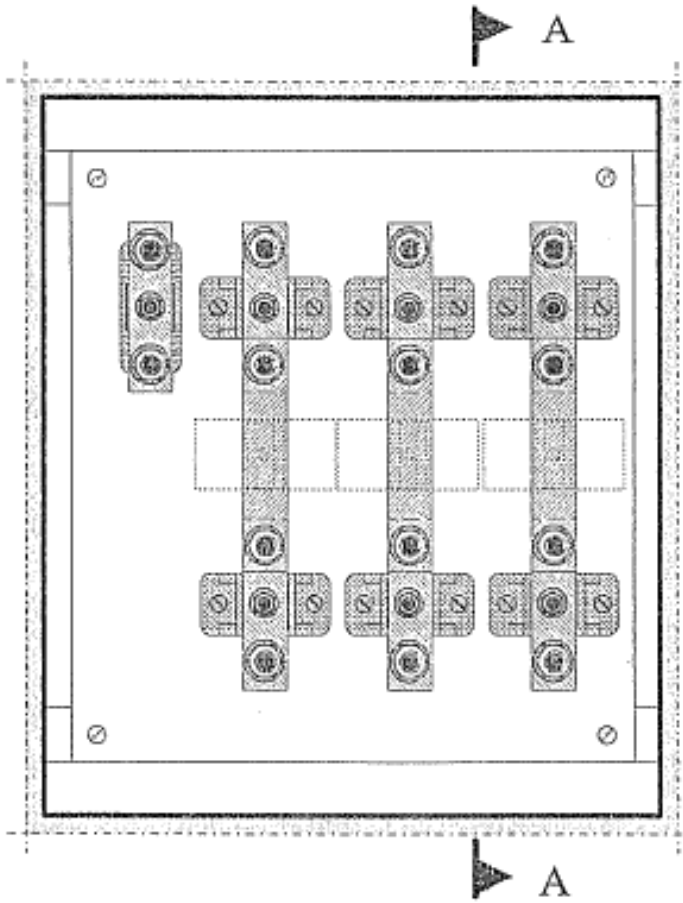


Interior View

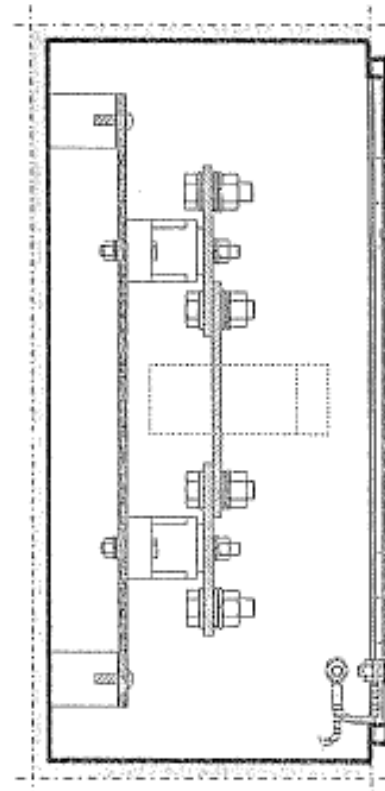

Section A-A

Interior View	內視圖
Section A-A	截面 A-A



CPTI 60 型裝置及配件外型  
(尺寸單位：毫米)

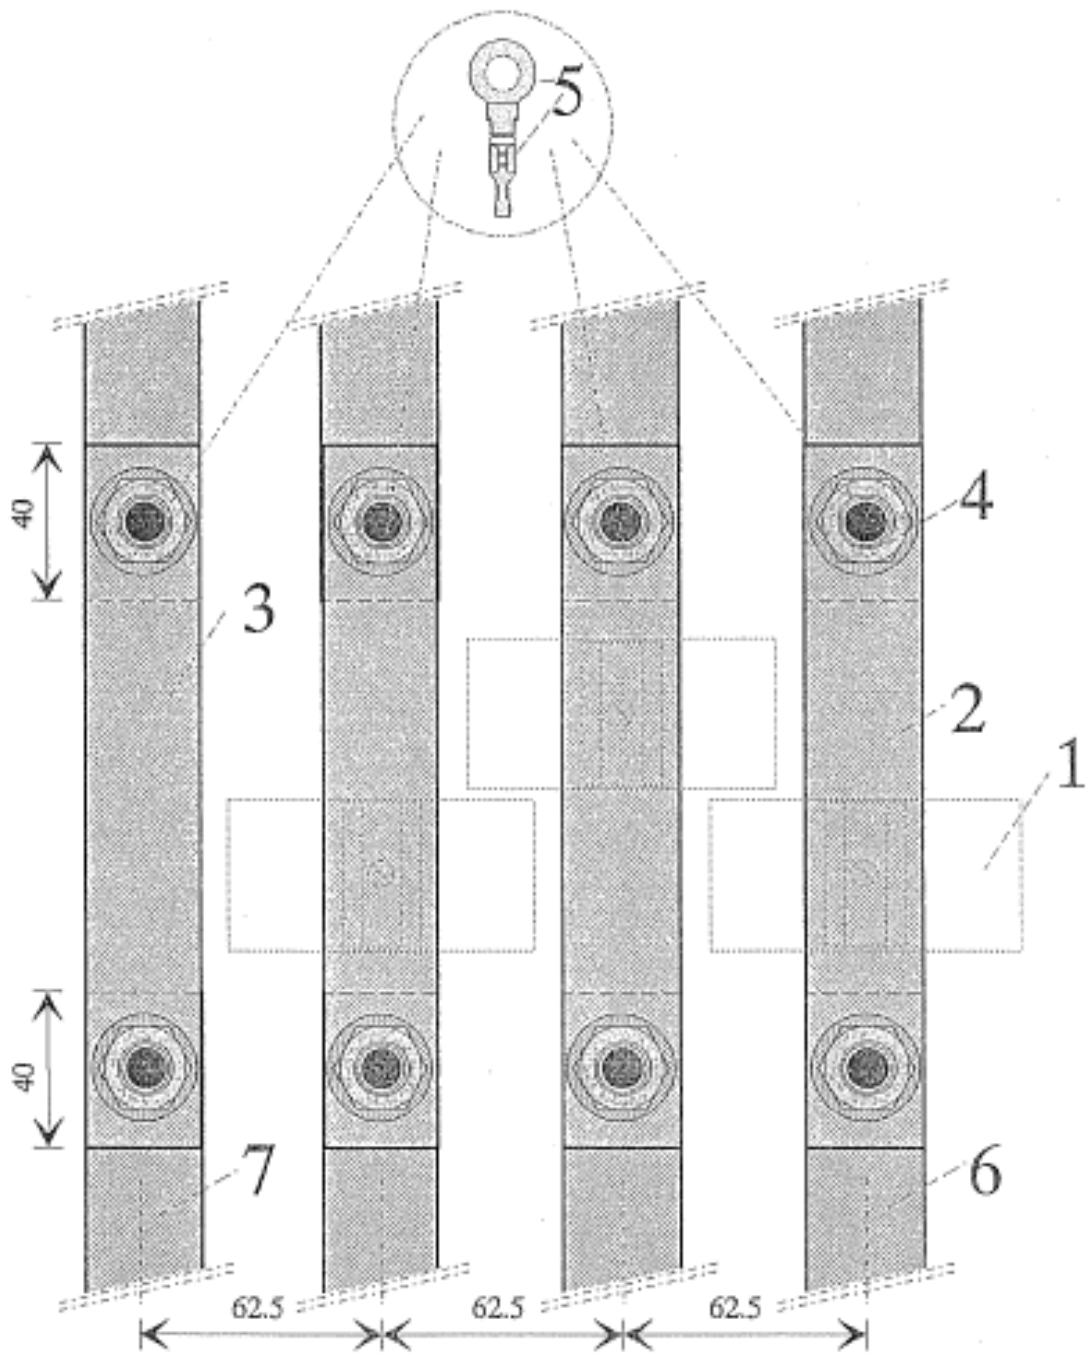

CPTI 60 型裝置及配件項目特性


數量	項目	名稱	特性	注意事項
3	1	電流互感器	250/5 安培 300/5 安培 400/5 安培 500/5 安培 600/5 安培	NCEM C42-301 (由澳電提供)
3	2	相導體匯流排(穿入電流互感器)	■ 銅 30x10	鍍錫
1	3	中性導體匯流排	■ 銅 30x5	鍍錫
6	4	六角頭螺栓 M12x50 六角螺母 雙墊圈 彈簧墊圈	低碳鋼 低碳鋼 低碳鋼 鋼	鍍鋅
2	5	六角頭螺栓 M12x40 六角螺母 雙墊圈 彈簧墊圈	低碳鋼 低碳鋼 低碳鋼 鋼	鍍鋅
4	6	連接端子	銅	用於連接電能錶的電壓線
6	7	連接匯流排 (相導體)	■ 銅 30x10	鍍錫
2	8	連接匯流排 (中性導體)	■ 銅 30x5	鍍錫

CPTI 60 型裝置及配件詳情  
(尺寸單位：毫米)

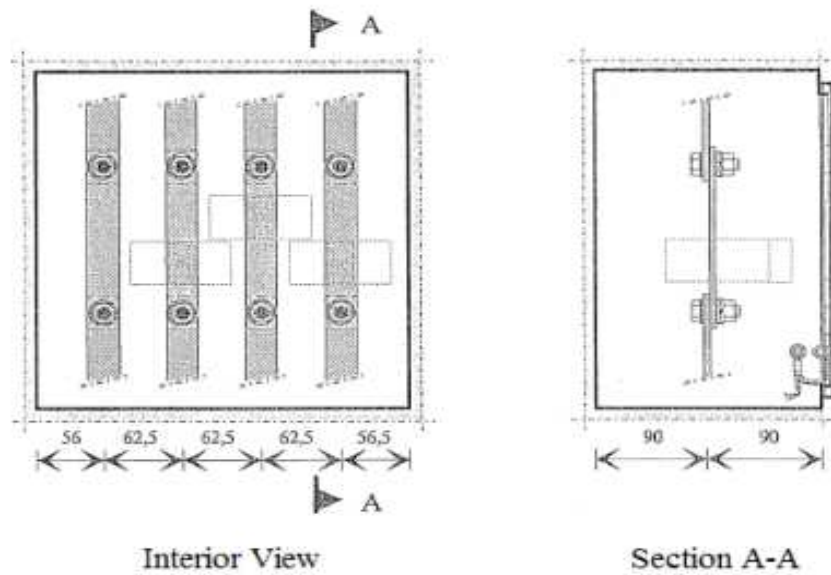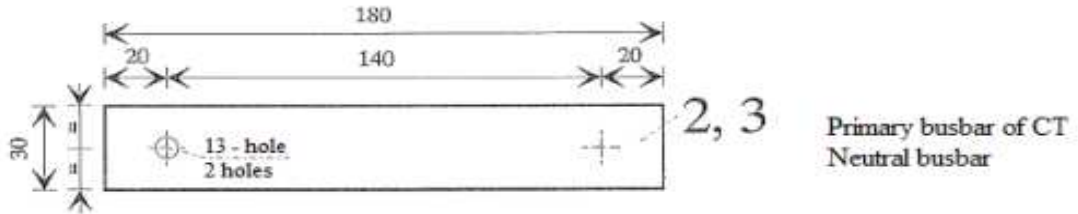

13-hole	13 孔
2 holes	2 個孔
Primary busbar of CT Neutral busbar	電流互感器中性導體匯流排主匯流排
Interior View	內視圖
Section A-A	截面 A-A


CPTI 62 型裝置及配件外型  
(尺寸單位：毫米)

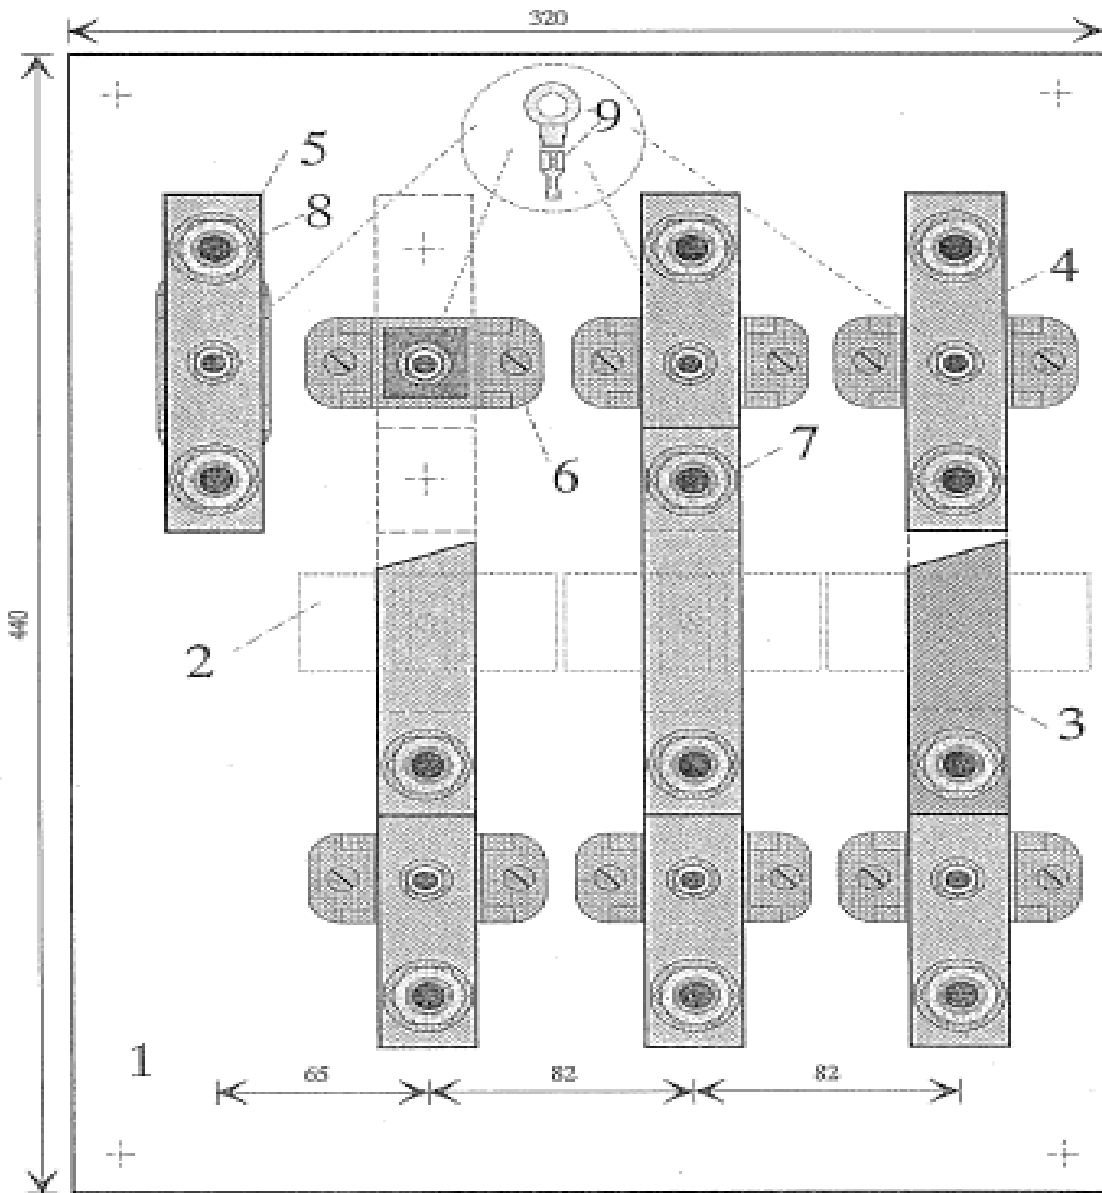


CPTI 62 型裝置特性

數量	項目	名稱	特性	注意事項
1	1	裝置底板	5 毫米厚膠木板	
3	2	電流互感器	250/5 安培 300/5 安培 400/5 安培 500/5 安培 600/5 安培	NCEM C42-301 (由澳電提供)
3	3	相導體匯流排(穿入電流互感器)	■ 銅 30x10	鍍錫
6	4	相導體連接匯流排	■ 銅 30x10	鍍錫
1	5	中性導體連接匯流排	■ 銅 30x5	鍍錫
7	6	低壓絕緣體	陶瓷絕緣體「MEM - 10BM」	
12	7	六角頭螺栓 M12x50 六角螺母 雙墊圈 彈簧墊圈	低碳鋼 低碳鋼 低碳鋼 鋼	鍍鋅
2	8	六角頭螺栓 M12x40 六角螺母 雙墊圈 彈簧墊圈	低碳鋼 低碳鋼 低碳鋼 鋼	鍍鋅
4	9	連接端子	銅	用於連接電能錶的電壓線

CPTI 62 型裝置及配件  
裝置底板 (尺寸單位：毫米)

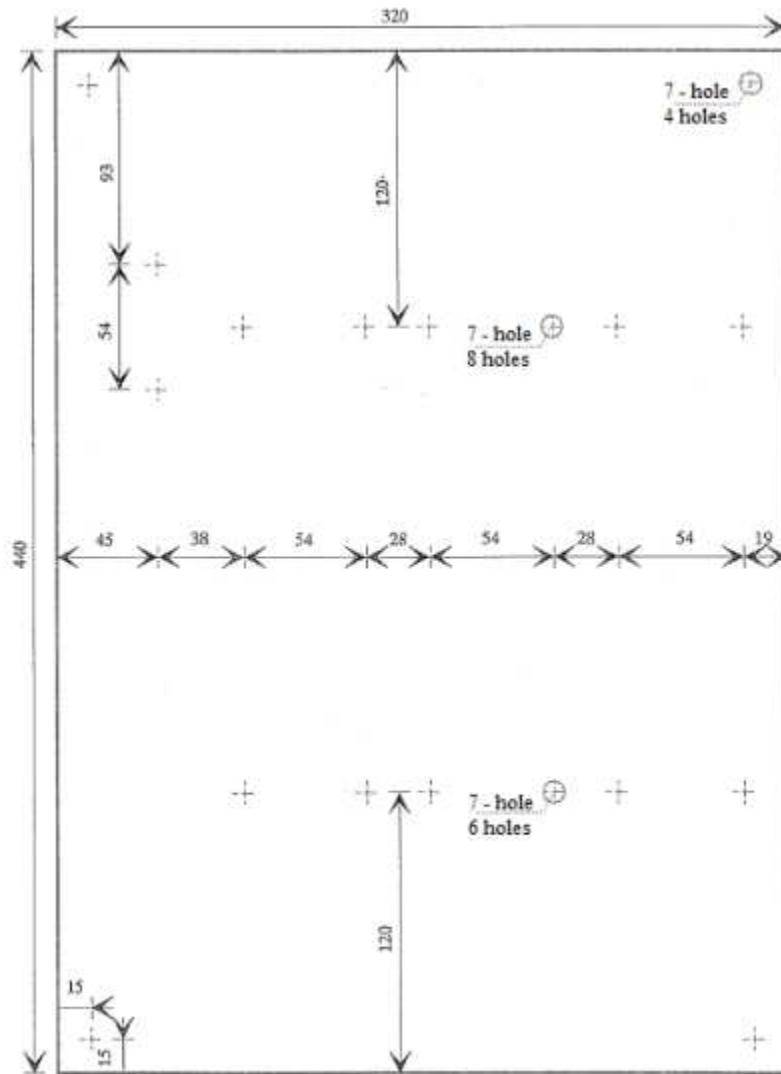


CPTI 62 型裝置  
詳情（尺寸單位：毫米）

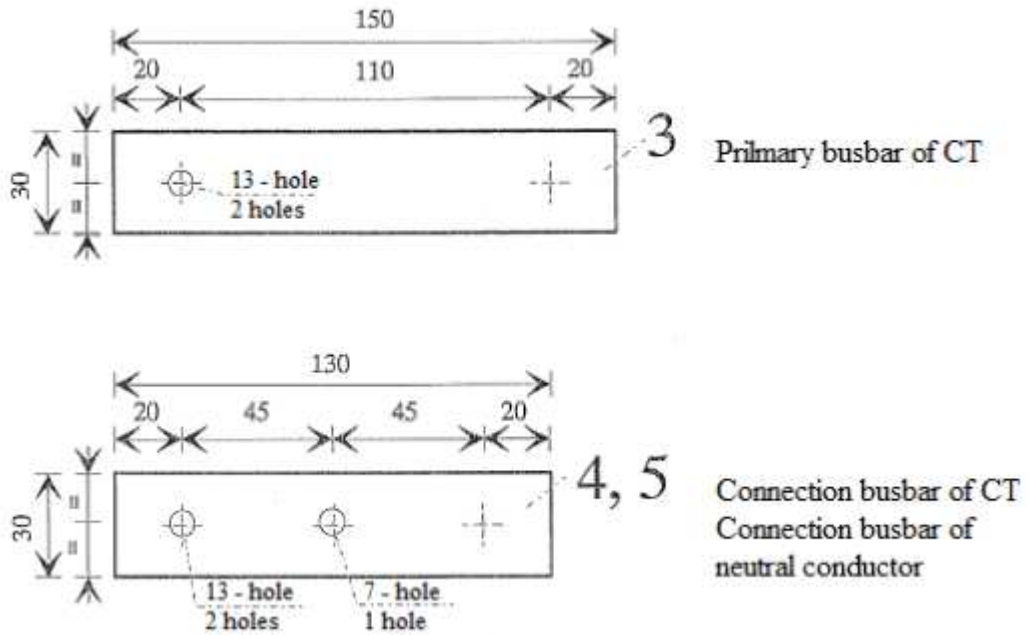

13-hole	13 孔
2 holes	2 個孔
Primary busbar for CT	相導體匯流排(穿入電流互感器)
13-hole	13 孔
2 holes	2 個孔
7-hole	7 孔
1 holes	1 個孔
Connection busbar, for CT	電流互感器連接匯流排
Connection busbar of neutral conductor	中性導體連接匯流排

CPTI 62 型裝置及配件外型  
 (尺寸單位：毫米)

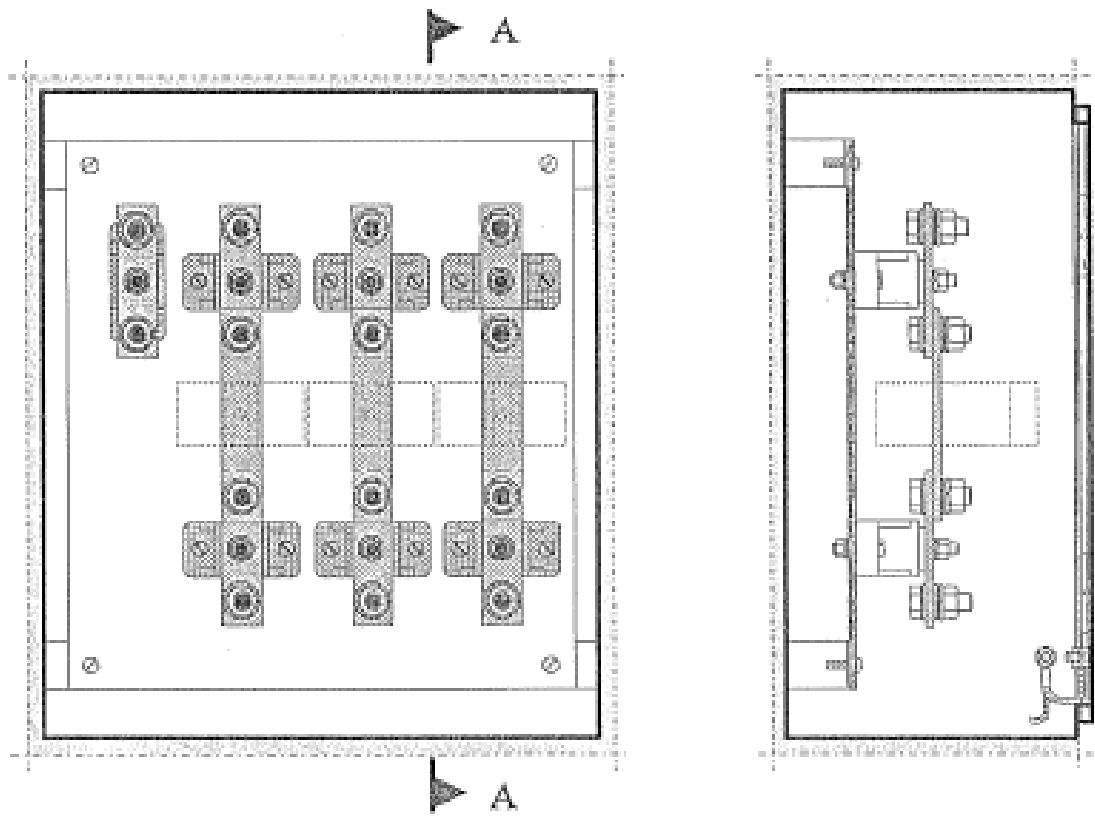


Interior View

Section A-A

Interior View	內視圖
Section A-A	截面 A-A



CPTI 80 型裝置及配件外型  
(尺寸單位：毫米)

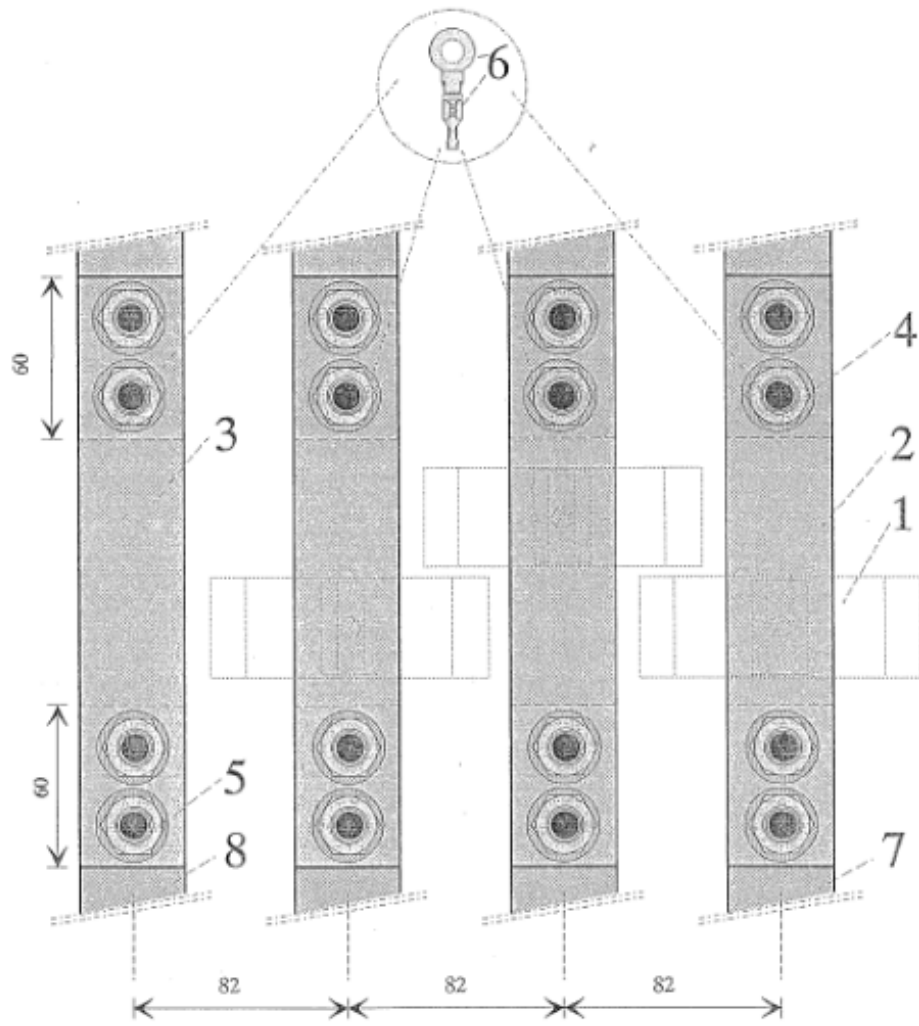

CPTI 80 型裝置特性


數量	項目	名稱	特性	注意事項
3	1	電流互感器	800/5 安培	NCEM C42-301 (由澳電提供)
3	2	相導體匯流排(穿入電流互感器)	■ 銅 40x10	鍍錫
1	3	中性導體匯流排	■ 銅 40x5	鍍錫
6	4	六角頭螺栓 M12x50 六角螺母 雙墊圈 彈簧墊圈	低碳鋼 低碳鋼 低碳鋼 鋼	鍍鋅
2	5	六角頭螺栓 M12x40 六角螺母 雙墊圈 彈簧墊圈	低碳鋼 低碳鋼 低碳鋼 鋼	鍍鋅
4	6	連接端子	銅	用於連接電能錶的電壓線
6	7	連接匯流排 (相導體)	■ 銅 40x10	鍍錫
2	8	連接匯流排 (中性導體)	■ 銅 40x5	鍍錫

CPTI 80 型裝置詳情  
(尺寸單位：毫米)

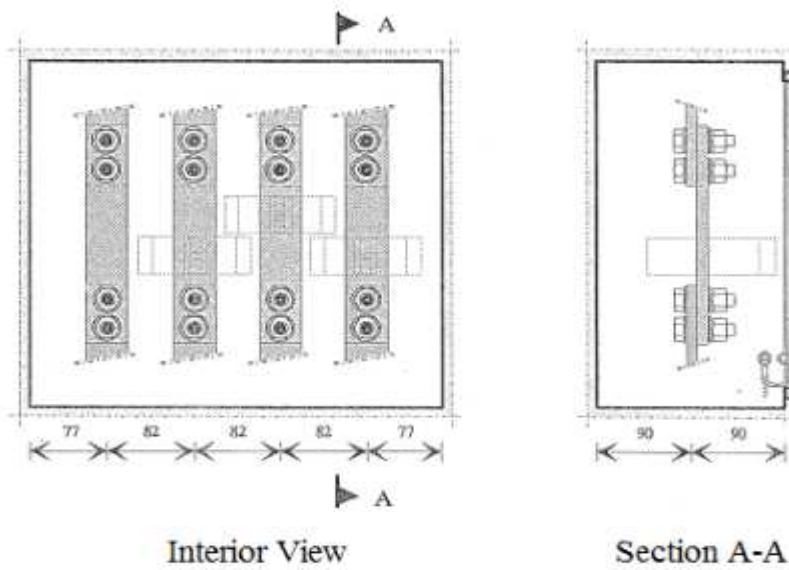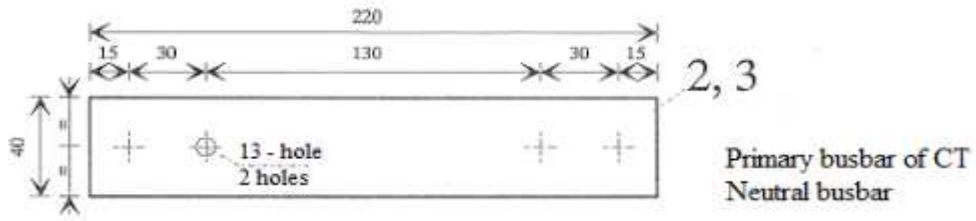

13-hole	13 孔
2 holes	2 個孔
Primary busbar of CT	相導體匯流排(穿入電流互感器)
Neutral busbar	中性導體匯流排
Interior View	內視圖
Section A-A	截面 A-A



CPTI 100 型裝置及配件外型  
(尺寸單位：毫米)

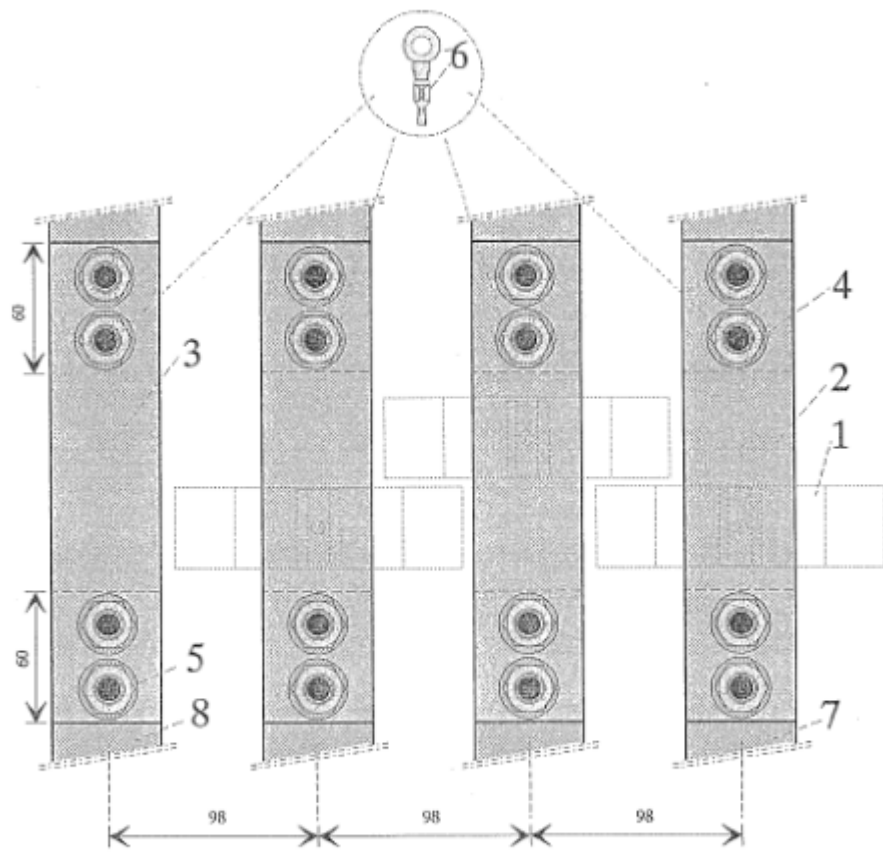

CPTI 100 型裝置及配件項目特性


數量	項目	名稱	特性	注意事項
3	1	電流互感器	1000/5 安培	NCEM C42-301 (由澳電提供)
3	2	相導體匯流排(穿入電流互感器)	銅 50x10	鍍錫
1	3	中性導體匯流排	銅 50x5	鍍錫
6	4	六角頭螺栓 M12x50 六角螺母 雙墊圈 彈簧墊圈	低碳鋼 低碳鋼 低碳鋼 鋼	鍍鋅
2	5	六角頭螺栓 M12x40 六角螺母 雙墊圈 彈簧墊圈	低碳鋼 低碳鋼 低碳鋼 鋼	鍍鋅
4	6	連接端子	銅	用於連接電能錶的電壓線
6	7	連接匯流排 (相導體)	銅 50x10	鍍錫
2	8	連接匯流排 (中性導體)	銅 50x5	鍍錫

CPTI 100 型裝置詳情  
(尺寸單位：毫米)

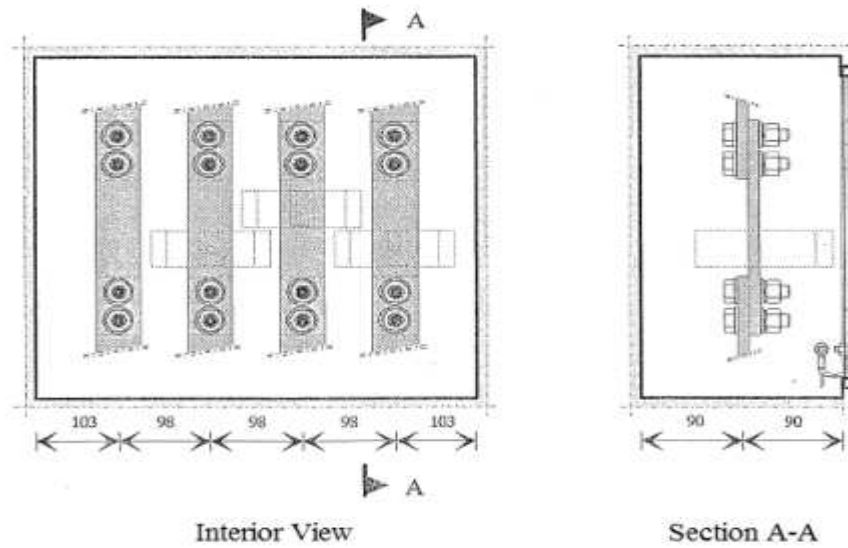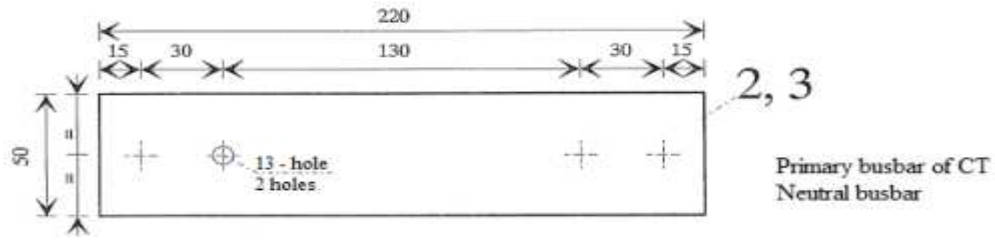

13-hole	13 孔
2 holes	2 個孔
Primary busbar of CT	相導體匯流排(穿入電流互感器)
Neutral busbar	中性導體匯流排
Interior View	內視圖
Section A-A	截面 A-A



CPTI 150 型裝置及配件外型  
(尺寸單位：毫米)

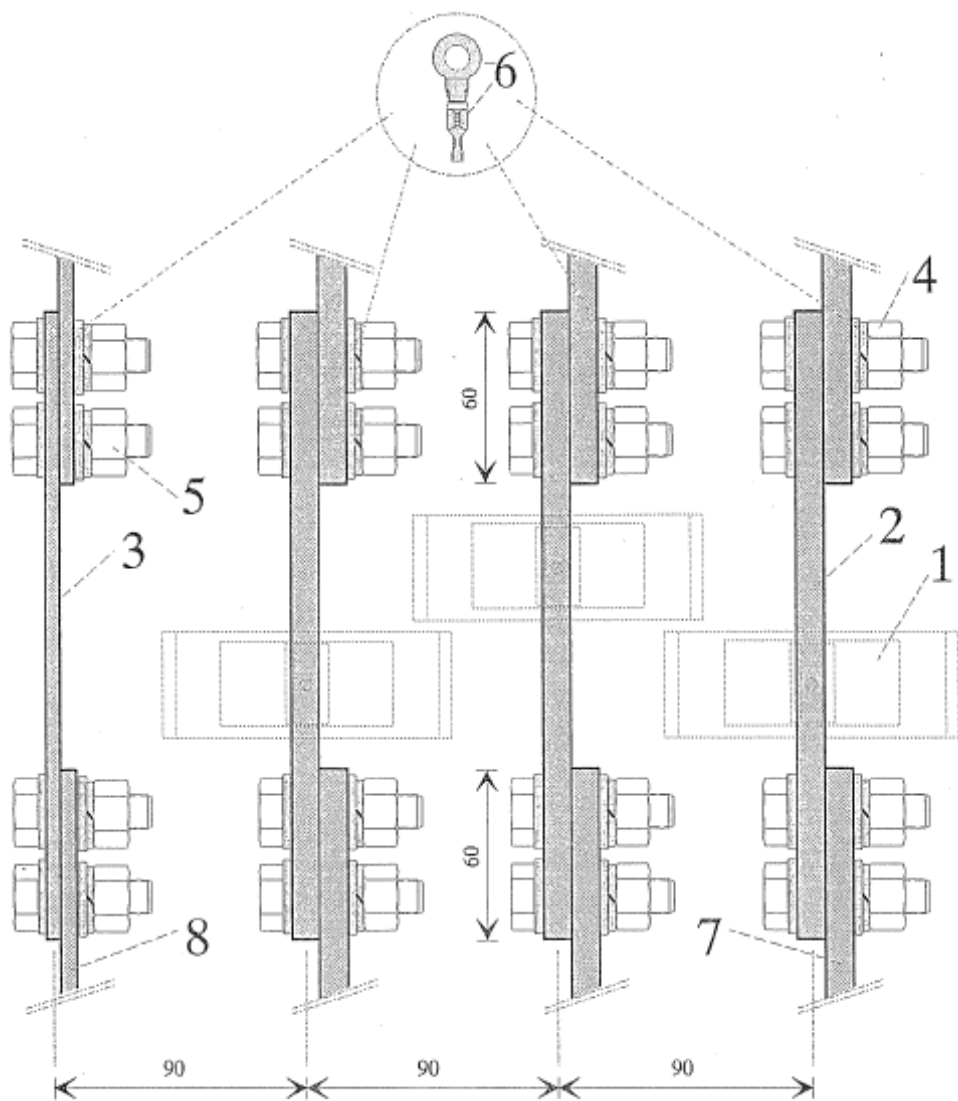

CPTI 150 型裝置特性

數量	項目	名稱	特性	注意事項
3	1	電流互感器	1500/5 安培	NCEM C42-301 (由澳電提供)
3	2	相導體匯流排(穿入電流互感器)	銅 80x10	鍍錫
1	3	中性導體匯流排	銅 80x5	鍍錫
24	4	六角頭螺栓 M12x50 六角螺母 雙墊圈 彈簧墊圈	低碳鋼 低碳鋼 低碳鋼 鋼	鍍鋅
8	5	六角頭螺栓 M12x40 六角螺母 雙墊圈 彈簧墊圈	低碳鋼 低碳鋼 低碳鋼 鋼	鍍鋅
4	6	連接端子	銅	用於連接電能錶的電壓線
6	7	連接匯流排 (相導體)	銅 80x10	鍍錫
2	8	連接匯流排 (中性導體)	銅 80x5	鍍錫

CPTI 150 型裝置詳細  
 (尺寸單位：毫米)

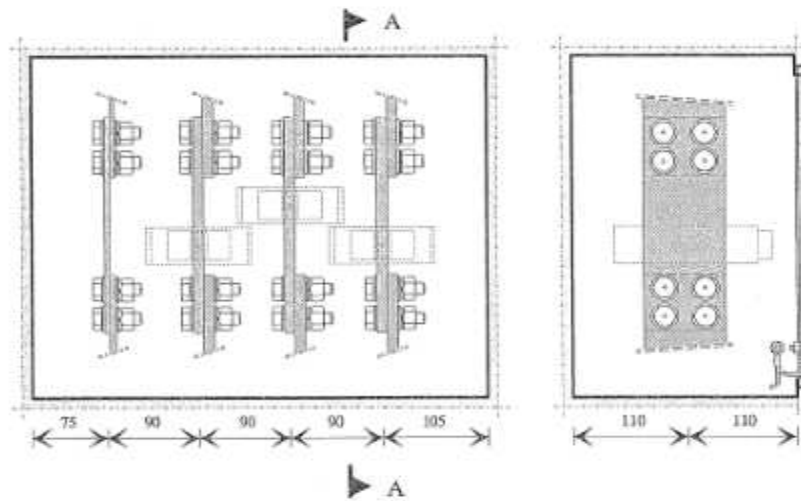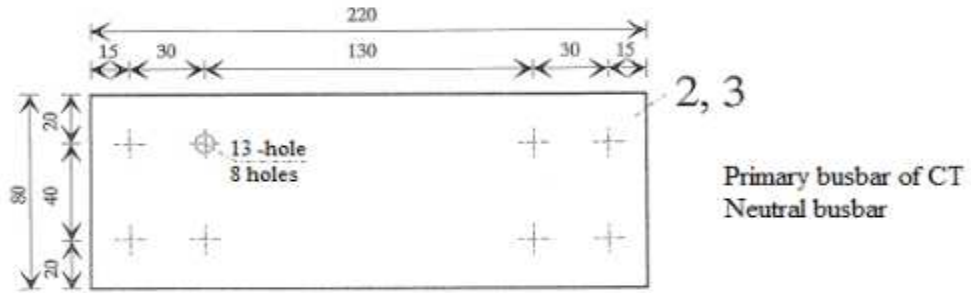


Interior View

Section A-A

13-hole	13 孔
8 holes	8 個孔
Primary busbar of CT	相導體匯流排(穿入電流互感器)
Neutral busbar	中性導體匯流排
Interior View	內視圖
Section A-A	截面 A-A



CPTI 200 型裝置及配件外型  
(尺寸單位：毫米)

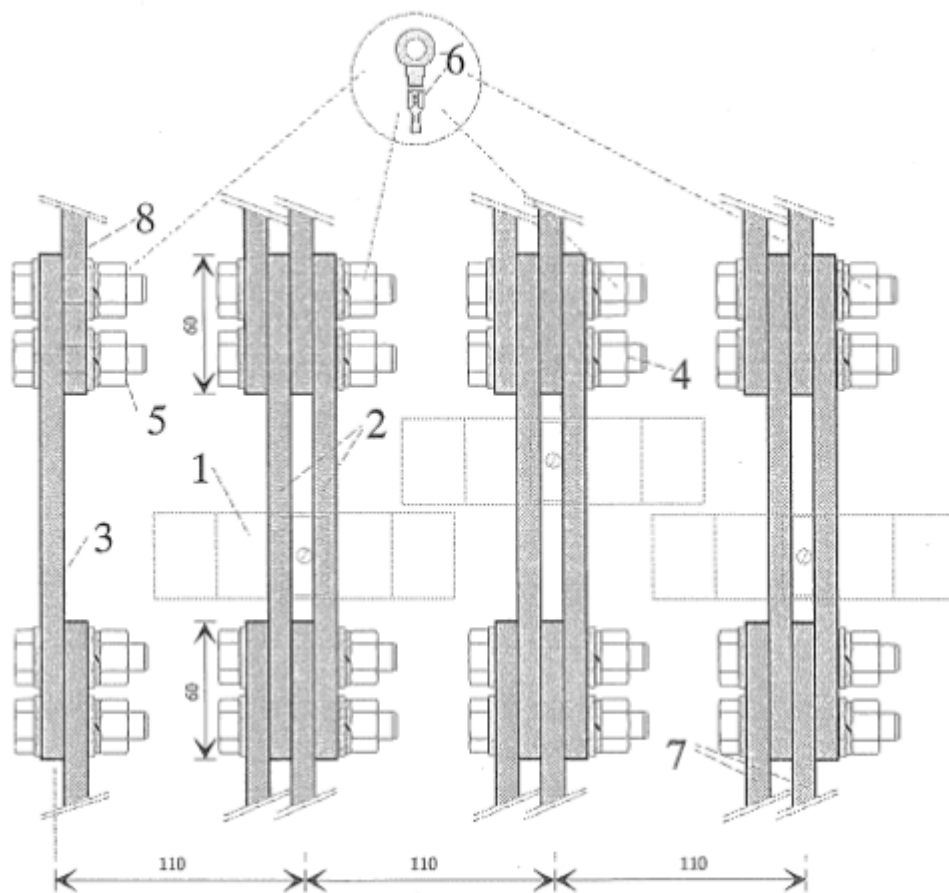

CPTI 200 型裝置特性


數量	項目	名稱	特性	注意事項
3	1	電流互感器	2000/5 安培	NCEM C42-301 (由澳電提供)
3	2	相導體匯流排(穿入電流互感器)	銅 2x (80x10)	鍍錫
1	3	中性導體匯流排	銅 80x10	鍍錫
24	4	六角頭螺栓 M12x70 六角螺母 雙墊圈 彈簧墊圈	低碳鋼 低碳鋼 低碳鋼 鋼	鍍鋅
8	5	六角頭螺栓 M12x50 六角螺母 雙墊圈 彈簧墊圈	低碳鋼 低碳鋼 低碳鋼 鋼	鍍鋅
4	6	連接端子	銅	用於連接電能錶的電壓線
6	7	連接匯流排 (相導體)	銅 2x (80x10)	鍍錫
2	8	連接匯流排 (中性導體)	銅 80x10	鍍錫

CPTI 200 型裝置詳細  
 (尺寸單位：毫米)

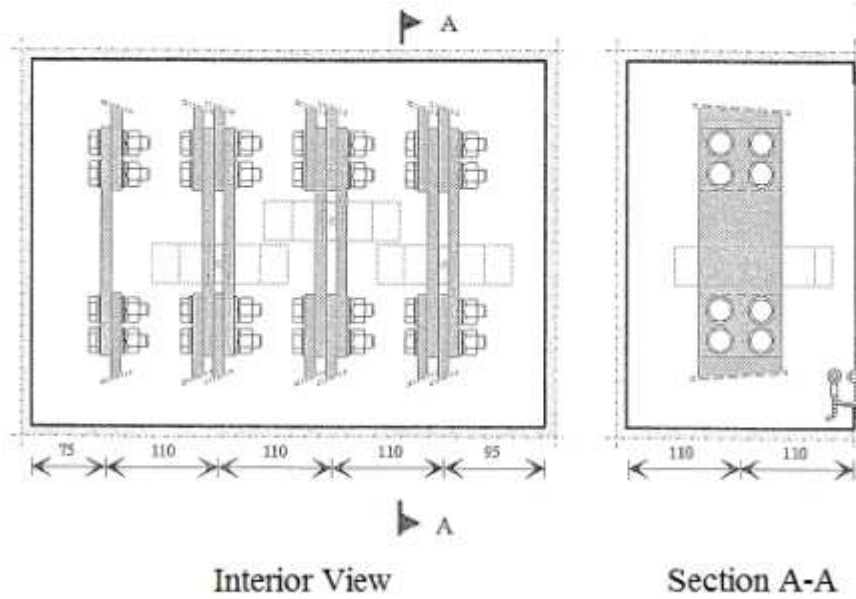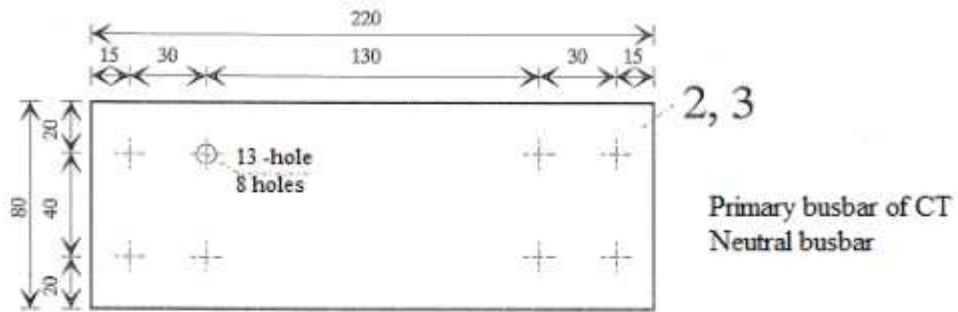

13-hole	13 孔
8 holes	8 個孔
Primary busbar of CT	相導體匯流排(穿入電流互感器)
Neutral busbar	中性導體匯流排


CPTI 250 型裝置及配件外型  
(尺寸單位：毫米)

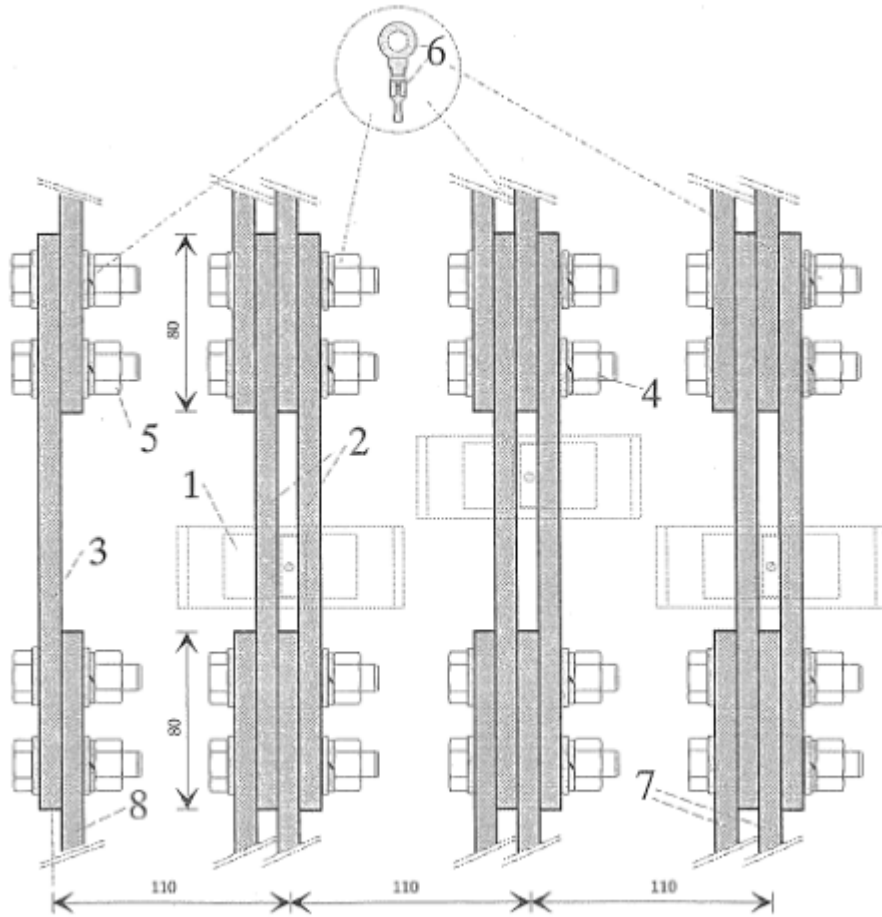


CPTI 250 型裝置特性

數量	項目	名稱	特性	注意事項
3	1	電流互感器	2500/5 安培	NCEM C42-301 (由澳電提供)
3	2	相導體匯流排(穿入電流互感器)	銅 2x (100x10)	鍍錫
1	3	中性導體匯流排	銅 100x10	鍍錫
24	4	六角頭螺栓 M12x70 六角螺母 雙墊圈 彈簧墊圈	低碳鋼 低碳鋼 低碳鋼 鋼	鍍鋅
8	5	六角頭螺栓 M12x50 六角螺母 雙墊圈 彈簧墊圈	低碳鋼 低碳鋼 低碳鋼 鋼	鍍鋅
4	6	連接端子	銅	用於連接電能錶的電壓線
6	7	連接匯流排 (相導體)	銅 2x (100x10)	鍍錫
2	8	連接匯流排 (中性導體)	銅 100x10	鍍錫

CPTI 250 型裝置詳細  
(尺寸單位：毫米)

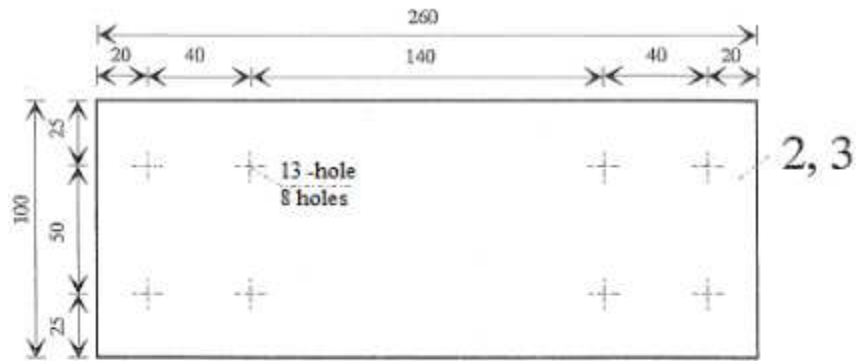

Primary busbar of CT  
Neutral busbar

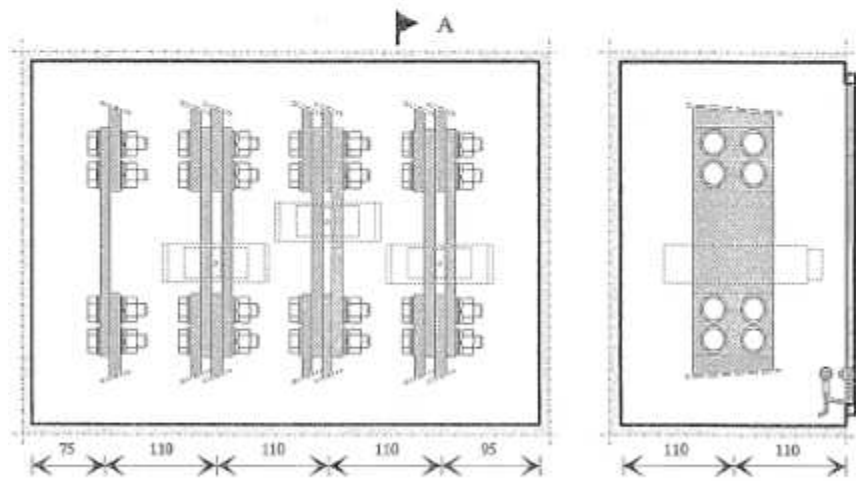

Interior View

Section A-A

13-hole	13 孔
8 holes	8 個孔
Primary busbar of CT	相導體匯流排(穿入電流互感器)
Neutral busbar	中性導體匯流排
Interior View	內視圖



# 技術規範

NCEM C62-321

2019 年 1 月

室內電錶箱

## 目錄

1. 應用領域 .....	3
2. 設立條件 .....	3
3. 構造特性 .....	3
3.1 概述 .....	3
3.2 電錶箱類型 .....	4
3.3 構造 .....	4
3.4 外殼 .....	4
AHC 430 型 .....	6
AVC 300 型 .....	9

## 1. 應用領域

本規範適用由澳電低壓供電，為客戶設施作獨立計電之用的室內電錶箱。

為方便敘述，室內電錶箱在以下簡稱為電錶箱。

## 2. 設立條件

電錶箱應安裝在靠近客戶設施的供電點，安裝在合適並且令工作人員可易於接近的位置。

對於同一建築物，客戶裝置中的電錶箱可安裝在以下位置：

- a) 對於建築物地面層用作商業或工業活動的獨立單位，只能從大樓外部進入之地方，例如商鋪、咖啡館、餐廳和工場；電錶箱可安裝在客戶單位內，毗鄰於其電源進線，
- b) 對於購物中心(商場)的獨立單位；電錶箱可安裝在客戶單位內，毗鄰於其電源進線，
- c) 對於工業或商業建築物的獨立單位，電錶箱可安裝於集體設施的公共區域內，在客戶單位外，毗鄰其電源進線；
- d) 對於住宅、工業或商業建築物的獨立單位，電錶箱可安裝在客戶單位外，與同樓層其他單位之電錶箱一同安裝於集體設施公共區域內；
- e) 對於購物中心(商場)的獨立單位，電錶箱可安裝在客戶單位外，與同樓層其他單位電錶集中一起、在集體供電設施區域內或公共進線區域之公共空間；

電錶箱的安裝應使得電錶讀數顯示距離地面不小於 1 米或不大於 1.70 米。

當建築物位於低窪水浸區域（由澳門特別行政區政府定義），電錶箱的安裝高度應符合 NCEM C14-100（附件 12）的要求。

## 3. 構造特性

### 3.1 概述

電錶箱之設計和構造應確保在正常使用時，安裝在其中的設備可正常運行且滿足必要的安全條件。

### 3.2 電錶箱類型

本節定義了以下類型的電錶箱：

- AHC 430 型：水平電錶箱；
- AVC 300 型：垂直電錶箱。

電錶箱應符合本文附圖中所示尺寸，且所示尺寸應被為最小值。

### 3.3 構造

電錶箱由 2 個部分組成：

- 箱體外殼，用以保護安裝其中設備
- 電錶箱底電木板，用以裝設計量設備，並且以可拆卸的方式安裝至外殼上。

### 3.4 外殼

外殼（包括透明玻璃窗口）應具有阻燃性，須符合本文附圖所示的形狀和尺寸，且由以下材料構成：

- 直駁計量時應採用厚度不小於 12 毫米膠合板(夾板)；
- 互感計量時應採用鍍鋅鋼板，其最小厚度 1.5 毫米、鍍鋅厚度不小於 20 微米；

電錶箱類型	外殼尺寸(毫米)		
	寬度	高度	深度
AHC 430	430	380	230
AVC 300	300	540	230

- 金屬外殼特性

金屬外殼應透過遵守下列說明以免受腐蝕：

金屬外殼板材應先仔細清洗和除油，然後依次塗抹上一層富鋅底漆塗層（鋅粉或鉻酸鋅）、一層伐鏽底漆和一層搪瓷面漆。搪瓷面漆應塗抹船用漆（越洋船漆、錘紋面、顏色 916-05，或其他顏色相近，來自其他製造商之相同類型）。

門鉸、螺釘、螺母和墊圈應採用不鏽鋼材料，或在組裝前先採用鍍鋅或電鍍(鍍層不小於 12 微米厚)

加以保護。組裝後，所有螺釘應塗上一層面漆。

電纜導管開口應在製成後，立即塗上一層與上述外殼相同底漆。

電纜導管接口根據管的橫截面使用管接頭或管嘴實現，並採用熱塑性材料；多芯線纜：使用直徑合適的電纜封套；

- 木質外殼特徵

木質外殼應根據建築的特點於其外表面加上面漆以作保護。鐵製門鉸、把手和螺釘均須採用鍍鋅或電鍍(鍍層不小於 12 微米厚)加以保護。

- 電錶箱底板

電錶箱應符合本文附圖中所示形狀和尺寸，並由以下材料構成：

- a) 電合板(夾板)，厚度 12 毫米，用於直接連接計量；
- b) 電木板，厚度 5 毫米，用於互感計量；

- 電能計量裝置

- a) 直駁計量用的電錶箱

- 安裝限制訂定視在功率的斷路器；
- 單相或三相電能錶；

- b) 互感計量用的電錶箱

必須要安裝電流互感器箱 (NCEM C62-315 和 NCEM C62-316)


單一收費 (A 組)

- 三相電子電能錶。

複合收費 (B 組或 C 組)


- 三相智能電錶
- 接線端子盒。

水平電錶箱，直駁計量  
 AHC 430 型  
 外殼（尺寸單位：毫米）

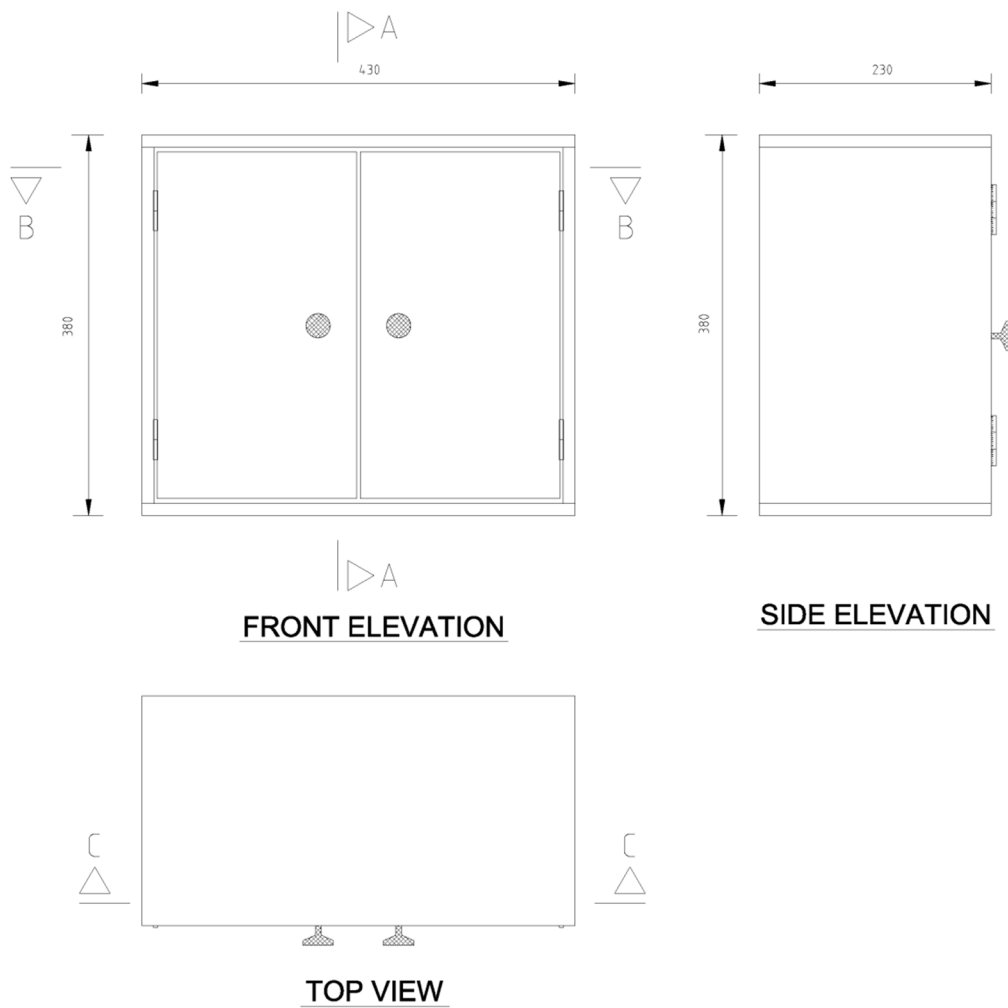


FRONT ELEVATION	前立視圖
SIDE ELEVATION	側立視圖
TOP VIEW	俯視圖

水平電錶箱，直駁計量  
 AHC 430 型  
 外殼（尺寸單位：毫米）

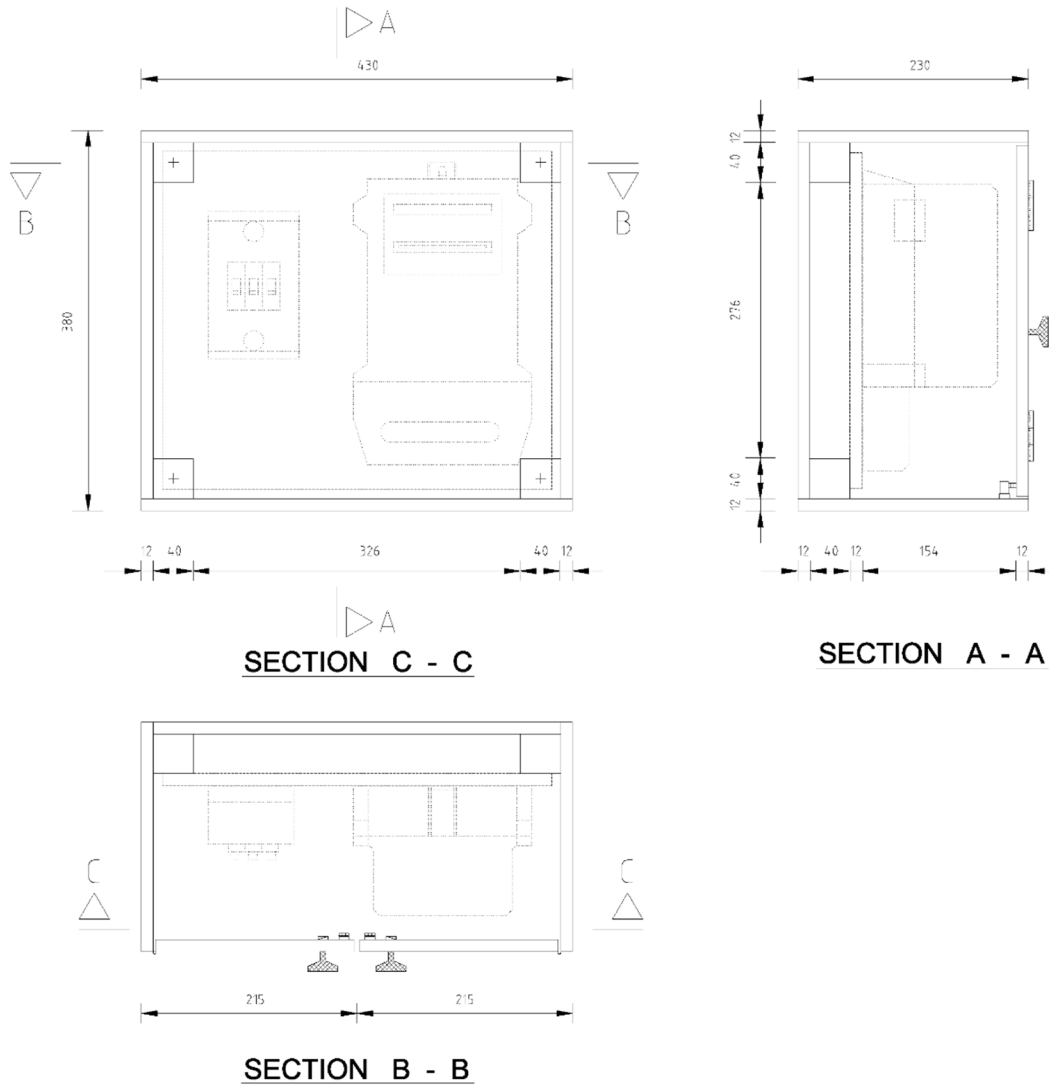


SECTION C-C	截面 C-C
SECTION A-A	截面 A-A
SECTION B-B	截面 B-B

水平電錶箱，直駁計量  
 AHC 430 型  
 外殼（尺寸單位：毫米）

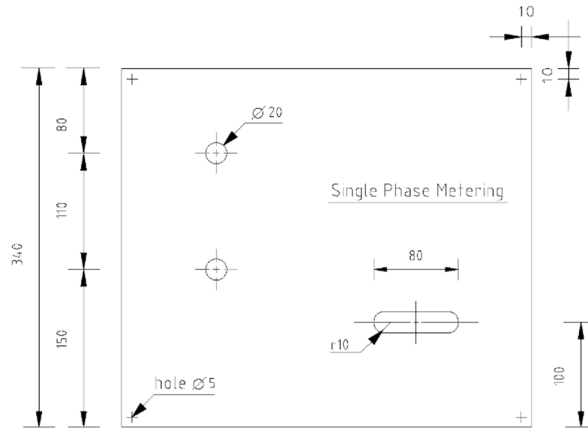

**INSTALLATION PLATE**

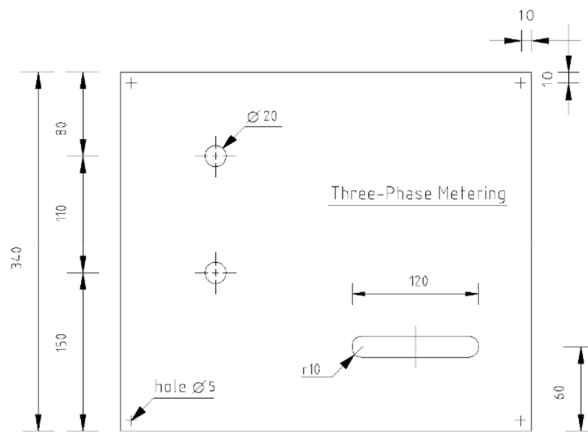


**INSTALLATION PLATE**

INSTALLATION PLATE	電錶箱底板
--------------------	-------

垂直電錶箱，直駁計量


AVC 300 型

外殼（尺寸單位：毫米）

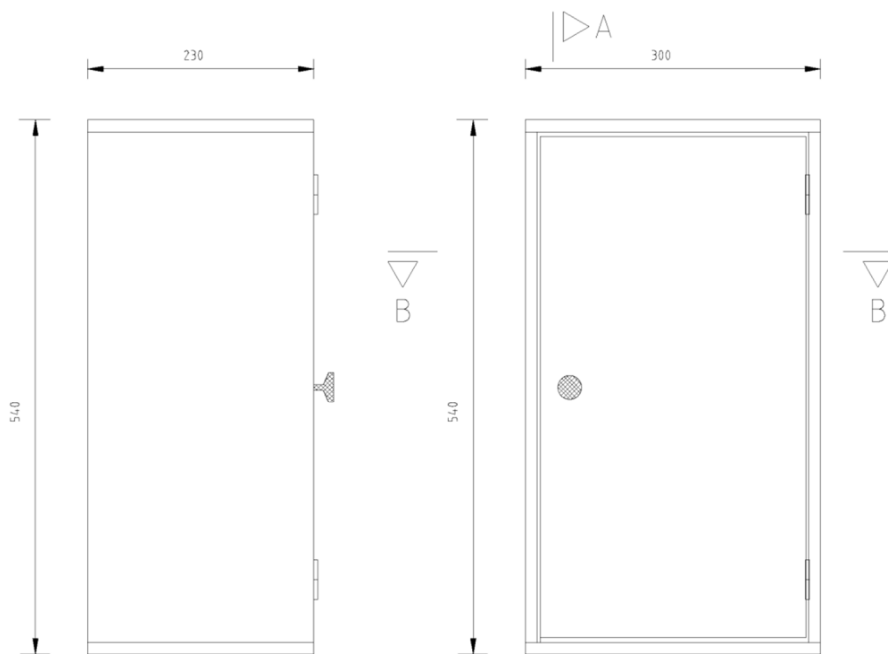

SIDE ELEVATION


FRONT ELEVATION

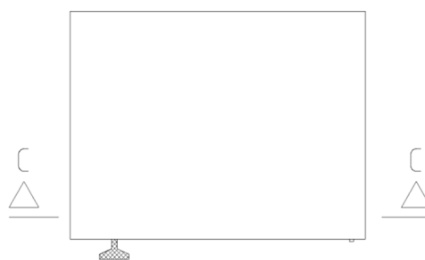


TOP VIEW

SIDE ELEVATION	側立視圖
FRONT ELEVATION	前立視圖
TOP VIEW	俯視圖


垂直電錶箱，直駁計量  
 AVC 300 型  
 外殼（尺寸單位：毫米）

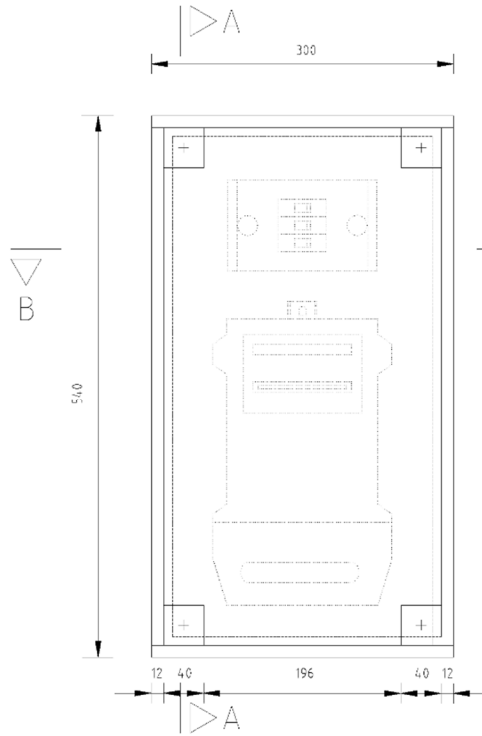

**SECTION C - C**

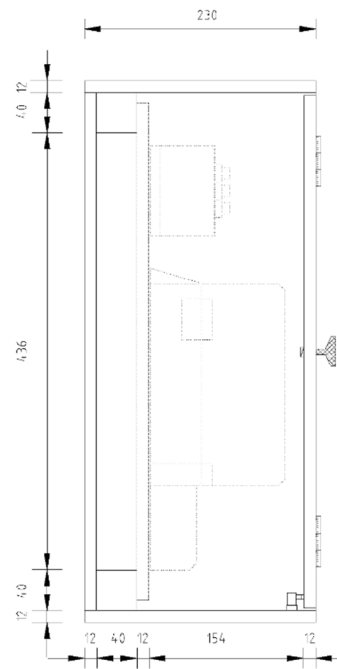


**SECTION A - A**

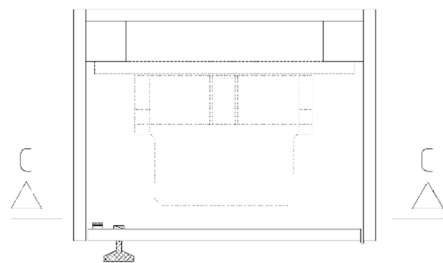


**SECTION B - B**

SECTION C-C	截面 C-C
SECTION A-A	截面 A-A
SECTION B-B	截面 B-B

垂直電錶箱，直駁計量  
 AVC 300 型  
 外殼（尺寸單位：毫米）

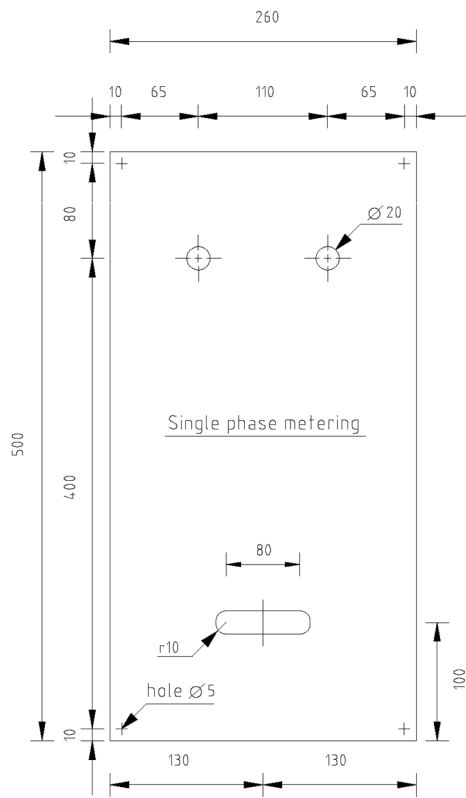

**INSTALLATION PLATE**

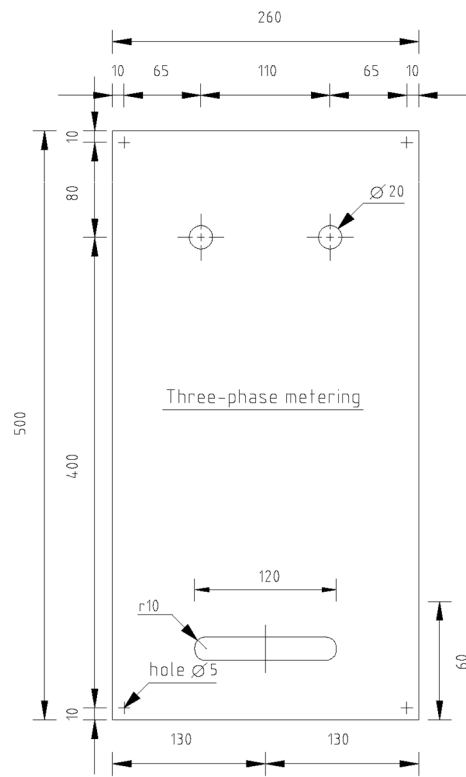

**INSTALLATION PLATE**

INSTALLATION PLATE	電錶箱底板
--------------------	-------



# 技術規範

NCEM C62-322

2019年1月

獨立電錶板

## 目錄

1.	應用領域.....	3
2.	設立條件.....	3
3.	構造特性.....	4
3.1	概述.....	4
3.2	電錶板類型.....	4
3.3	構造.....	4
3.4	電能計量裝置.....	4
	PHCM 300 型.....	6
	PVCM 200 型.....	7
	PHCT 350 型.....	8
	PVCT 250 型.....	9
	安裝在壁龕中的電錶板.....	10
	安裝在垂直槽管中的電錶板.....	11

## 1. 應用領域

本規範適用由澳電低壓供電、為客戶設施作獨立、直駁計量之用的室內電錶板。

## 2. 設立條件

電錶板應安裝在建築物內部，靠近客戶用電設施的供電點，安裝在合適且令工作人員可易於接近的位置。

對於同一建築物，客戶裝置的電錶板可安裝在以下位置：

- a) 對於住宅或商業用途大廈內的獨立單位，電錶板可與每一個樓層其他單位相應之電錶板一同安裝於集體設施公共區域內之適當空間；
- b) 對於工業大廈或購物中心內的獨立單位，電錶板可與每一個樓層其他單位、或每一組電源進線相應之電錶板一同安裝於集體設施公共區域內之適當空間；

對於上述適當空間之定義，應被理解成：

- 擬覆蓋電錶、與處於每一個樓層其他裝置、或每一組電源進線相應、配有門的壁龕；
- 擬用於安裝上升線、上升線分箱和與各層樓設施相對應的電錶、配有門的垂直槽管；

用於放置計量裝置的壁龕和垂直槽管之特徵和尺寸應考慮以下事宜：

- a) 壁龕和槽管的前部結構應為矩形，且其設計應可使各電錶板並放；
- b) 門應向外打開且在其外部裝有一個手柄，並不可向內打開；
- c) 放置電錶板和各設備用的壁龕和管道空間的深度應至少為 0.22 米；
- d) 壁龕和管道的通道尺寸應至少等於電錶板組的外部尺寸再加上 0.10 米，以確保與電錶板組之間保持 0.05 米的距離（按垂直投影法測量）；
- e) 電錶板的安裝應使得電錶讀數顯示距離地面不小於 0.7 米且不大於 1.7 米。

當建築物位於低窪水浸區域（由澳門特別行政區政府定義），電錶板的安裝高度應符合 NCEM C14-100（附件 12）的要求。

附圖顯示了壁龕和垂直槽管中的電錶板佈局示例，注意這些示例非詳盡示例。

### 3. 構造特性

#### 3.1 概述

電錶板之設計和構造應確保在正常使用時，安裝在其中的設備可正常運行且滿足必要的安全條件。

電錶板材質應採用電木板。

#### 3.2 電錶板類型

本節定義了以下類型的電錶板：

- PHCM 300 型：水平單相電錶板；
- PVCM 200 型：垂直單相電錶板；
- PHCT 350 型：水平三相電錶板；
- PVCT 250 型：垂直三相電錶板；

#### 3.3 構造

電錶板由兩個部分組成：

- a) 底板，用以裝設電能計量裝置；
- b) 底板框架，用以固定底板用，並且以可拆卸的方式固定。

底板須符合本文附圖所示的形狀和尺寸，並應由 12 毫米厚的膠合板構成。

電錶板類型	寬度 (mm)	高度 (mm)
PHCM 300	300	300
PVCM 200	200	400
PHCT 350	350	350
PVCT 250	250	500

底板框架底板須符合本文附圖所示的形狀和尺寸，並且由松木或類似材質構成。

#### 3.4 電能計量裝置


電錶板旨在容納電能計量裝置，而電能計量裝置由澳電提供和安裝，其中包括：

- a) 單相電錶板
  - 用於限制訂定視在功率的斷路器；
  - 單相電錶。

b) 三相電錶板

- 用於限制訂定視在功率的斷路器；
- 三相電錶。

水平單相電錶板  
PHCM 300 型  
(尺寸單位：毫米)

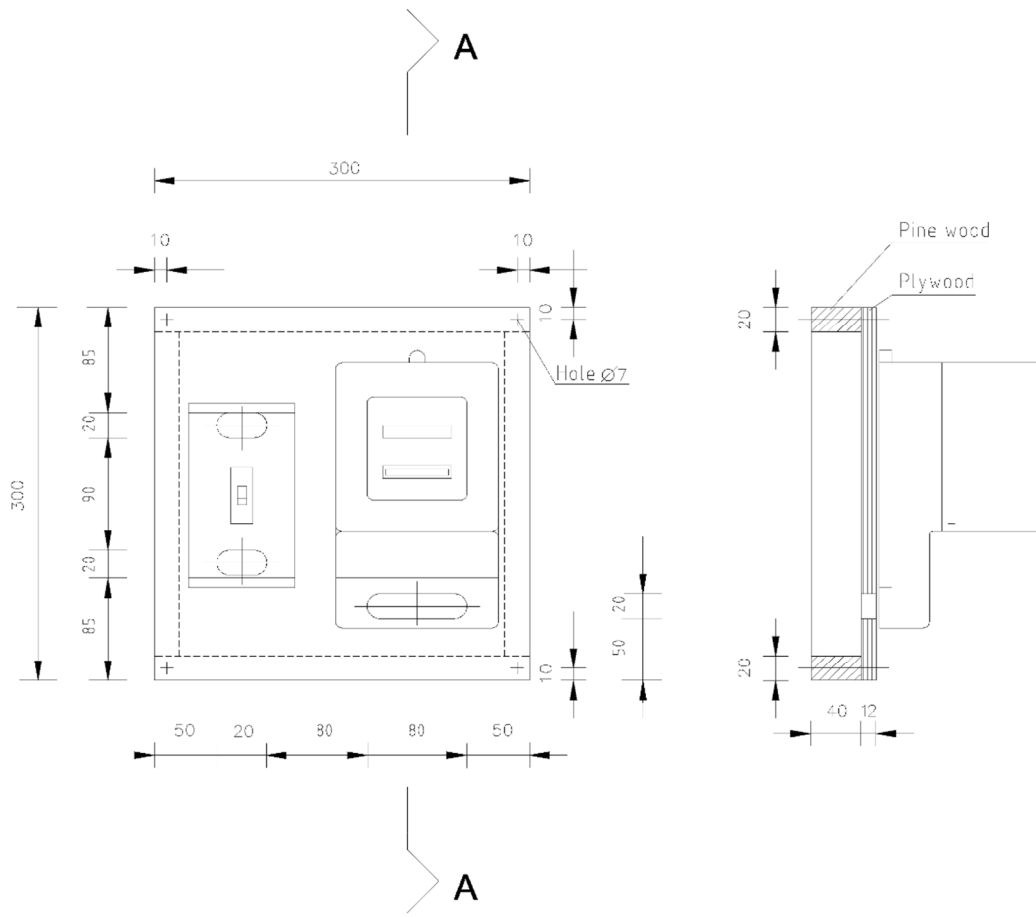


**FRONT ELEVATION**

**SECTION A - A**

FRONT ELEVATION	前立視圖
SECTION A-A	截面 A-A
Hole	孔洞
Pine wood	松木
Bakelite	電木板

垂直單相電錶板  
 PVCM 200 型  
 (尺寸單位：毫米)

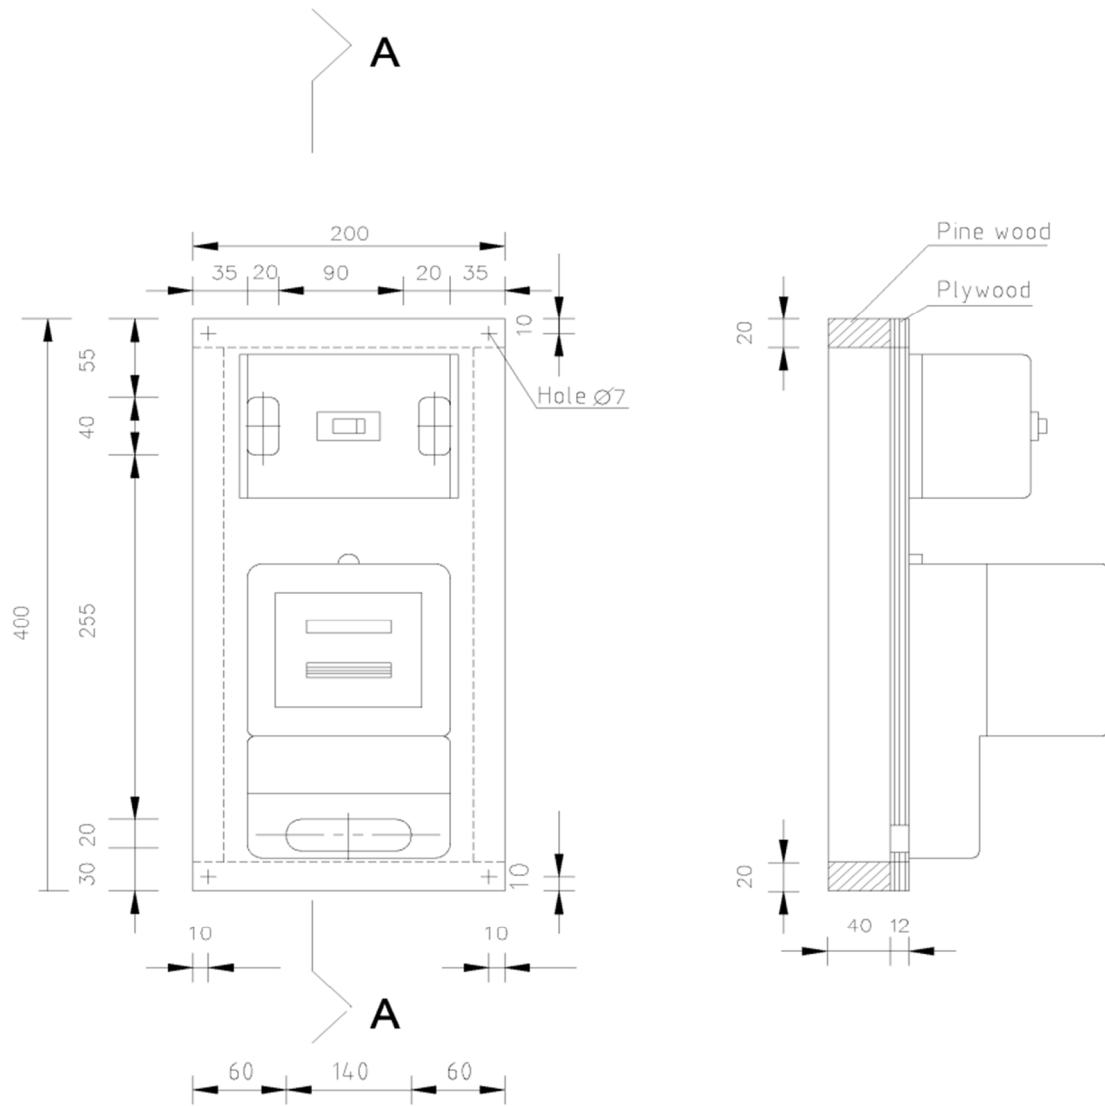


**FRONT ELEVATION**

**SECTION A - A**


FRONT ELEVATION	前立視圖
SECTION A-A	截面 A-A
Hole	孔洞
Pine wood	松木
Bakelite	電木板

水平三相電錶板  
PHCT 350 型  
(尺寸單位：毫米)

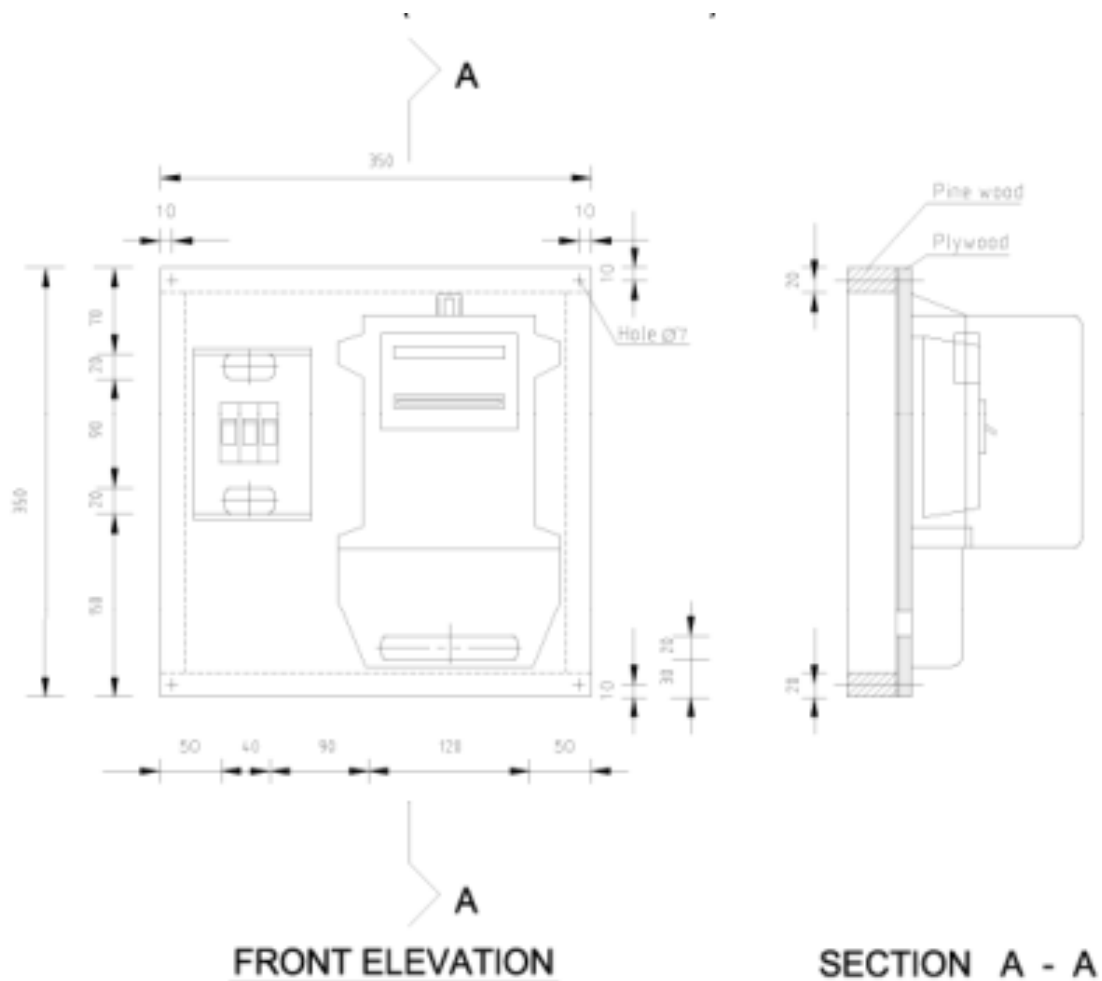


FRONT ELEVATION	前立視圖
SECTION A-A	截面 A-A
Hole	孔洞
Pine wood	松木
Bakelite	電木板

垂直三相電錶板  
PVCT 250 型  
(尺寸單位：毫米)

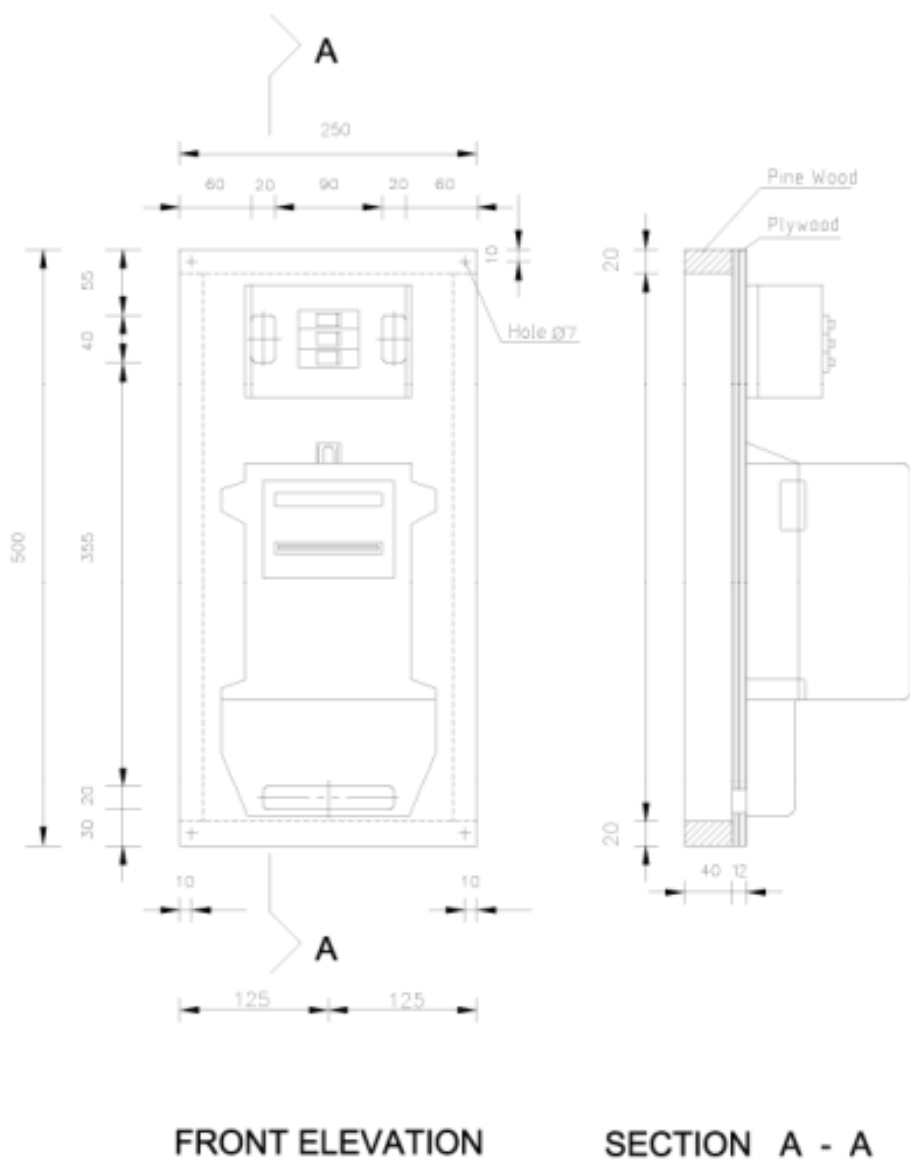


FRONT ELEVATION	前立視圖
SECTION A-A	截面 A-A
Hole	孔洞
Pine wood	松木
Bakelite	電木板

安裝在壁龕中的電錶板  
(尺寸單位：毫米)

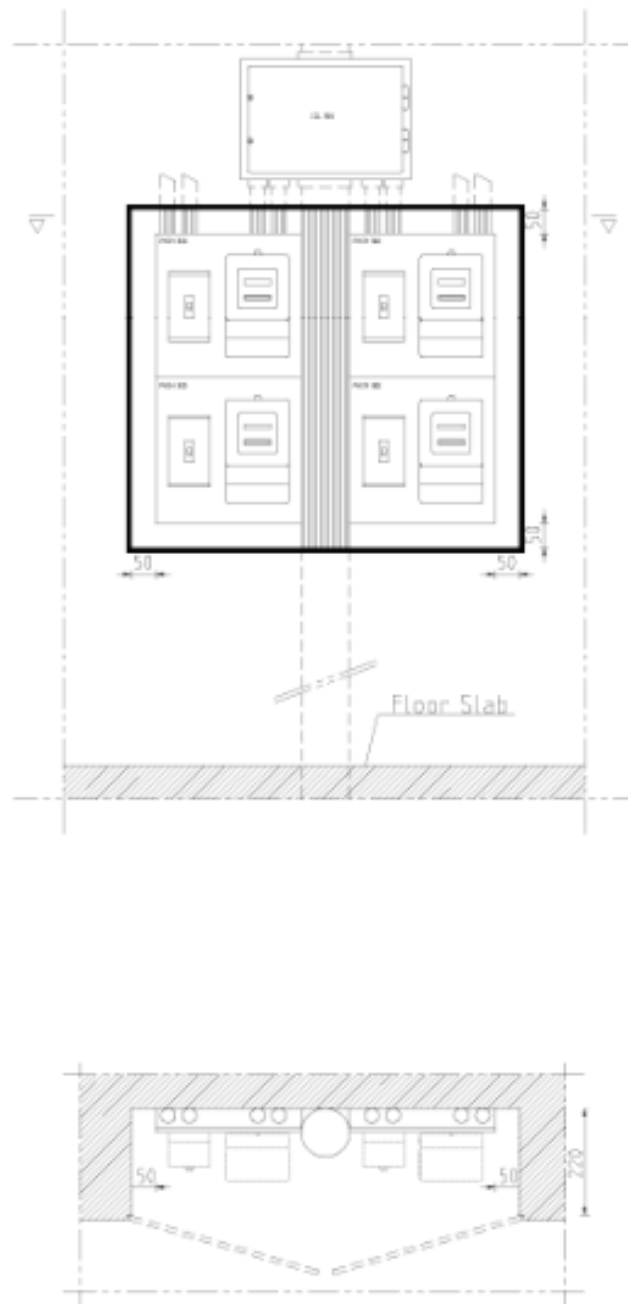

Floor Slab	地板厚板
------------	------

安裝在垂直槽管中的電錶板  
(尺寸單位：毫米)

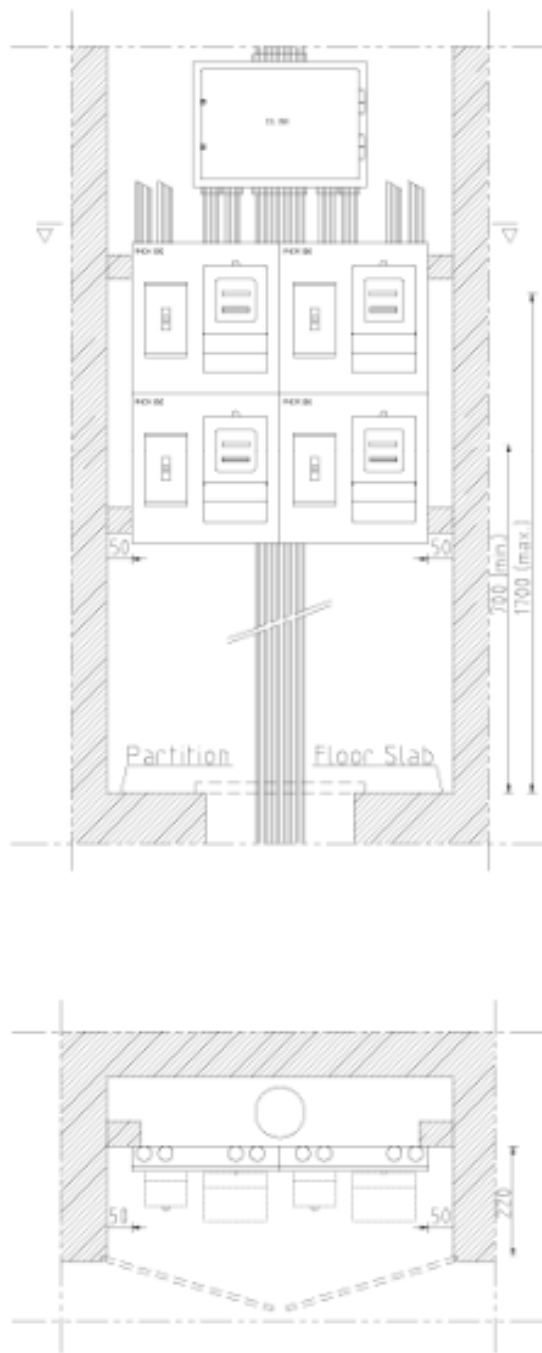

Partition	分隔
Floor Slab	地板厚板



# 技術規範

NCEM C62-323

2019 年 1 月

室外電錶箱

## 目錄

1. 應用領域.....	3
2. 設立條件.....	3
3. 構造特性.....	3
3.1 概述.....	3
3.2 電錶箱類型.....	3
3.3 構造.....	4
3.4 電能計量裝置.....	5
ACX 型.....	6

## 1. 應用領域

本規範適用由澳電低壓供電，為客戶設施作獨立計電之用的室外電錶箱。

為方便敘述，室外電錶箱在以下簡稱為電錶箱。

## 2. 設立條件

電錶箱應安裝在靠近客戶設施的供電點，安裝在合適並且令工作人員易於接近的位置。

對於同一建築物，客戶設施的電錶箱可安裝在以下位置：

- a) 對於單戶住宅，電錶箱可安裝在建築物外面，各自電源進線組附近、建築物的外立面上或房屋圍牆上、毗鄰於公共道路或公共通道；
- b) 對於擬用於商業或工業活動的建築物或獨立單位，電錶箱可安裝在建築物外立面上，各自電源進線附近，毗鄰於公共道路或公共通道；

電錶箱的安裝應使得電錶顯示讀數距離地面不小於 1 米且不大於 1.70 米。

當建築物位於低窪水浸區域（由澳門特別行政區政府定義），電錶箱的安裝高度應符合 NCEM C14-100（附件 12）的要求。

## 3. 構造特性

### 3.1 概述

電錶箱的設計和構造應確保在正常使用時，安裝在其中的設備可正常運行且滿足必要的安全條件。

### 3.2 電錶箱類型

電錶箱的設計和構造應確保在正常使用時，安裝在其中的設備可正常運行且滿足必要的安全條件。

本節定義了以下類型的電錶箱：

- ACX 型：用於直駁計量或互感計量的室外電錶箱；

電錶箱之尺寸應符合本文附圖及下表

電錶箱類型	外殼尺寸(mm)		
	寬度	高度	深度
ACX	360	540	230

### 3.3 構造

電錶箱由 2 個不同部分組成：

- a) 外殼，用以保護安裝在其中的設備，其中包括：
  - 一個方盆型箱
  - 一個蓋子或一個裝有關閉裝置的門，其上有一個讀錶視窗；
- b) 電錶箱底板，用以裝設計量設備，並且以可拆卸的方式安裝至外殼上。

- 外殼

外殼（包括透明玻璃窗口）應具有阻燃性，應採用玻璃纖維增強聚酯或其他具有以下性能的絕緣塑膠材料：

- a) 阻燃
- b) 在正常使用時，長期暴露於氣象條件下仍可保持足夠穩定。

- 防護等級

外殼的設計和構造應使其不會發生任何永久變形，並允許電氣設備充分通風，以避免可能的冷凝，並分別達到 IEC 60529 和 IEC 62262 中規定的 IP43 和 IK09 防護等級。

- 腐蝕防護

外殼中包含的所有鐵制(或金屬制)部件應首選不銹鋼材質，或通過鍍鋅和鈍化來有效防止腐蝕。外殼應能抵抗紫外線的侵蝕。

- 設備安裝

外殼應配有 M6 螺栓，用於電錶箱底板。

- 電纜導管通過用的開口

電纜導管通過用的開口應在製成後立即塗上一層電錶箱塗層所用類型的底漆。

- 內部可及性

外殼須配有箱蓋或箱門，並配有透明絕緣材料構成、用於讀錶的視窗，其規格應符合文中附圖。其關鎖系統應由 8 毫米三角凸頭螺釘構成。並可由 8mm 三角形凹套筒扳手作為鎖匙開啟和轉動，並配有密封裝置。

- 標誌

外殼上應有不能消除且清晰的標記，並標上製造商的標識和防護等級。

- 聚酯外殼

附圖提供了聚酯外殼的資訊，這些外殼已經澳電批准並目前用於電錶箱。

可以考慮使用其他製造商的產品，但需經澳電事先批准。

- 電錶箱底板

電錶箱底板須符合本文附圖所示的形狀和尺寸，並且由厚度為 5 毫米的膠木板構成。

### 3.4 電能計量裝置

電錶箱擬用於容納由澳電供應和組裝的計量裝置，包括：

- 單相或三相電錶；

單一收費（A 組）

- 三相電錶。

複合收費（B 組或 C 組）


- 三相電錶。

- 接線端子盒

# 室外電錶箱

## ACX 型


外殼 (尺寸單位：毫米)

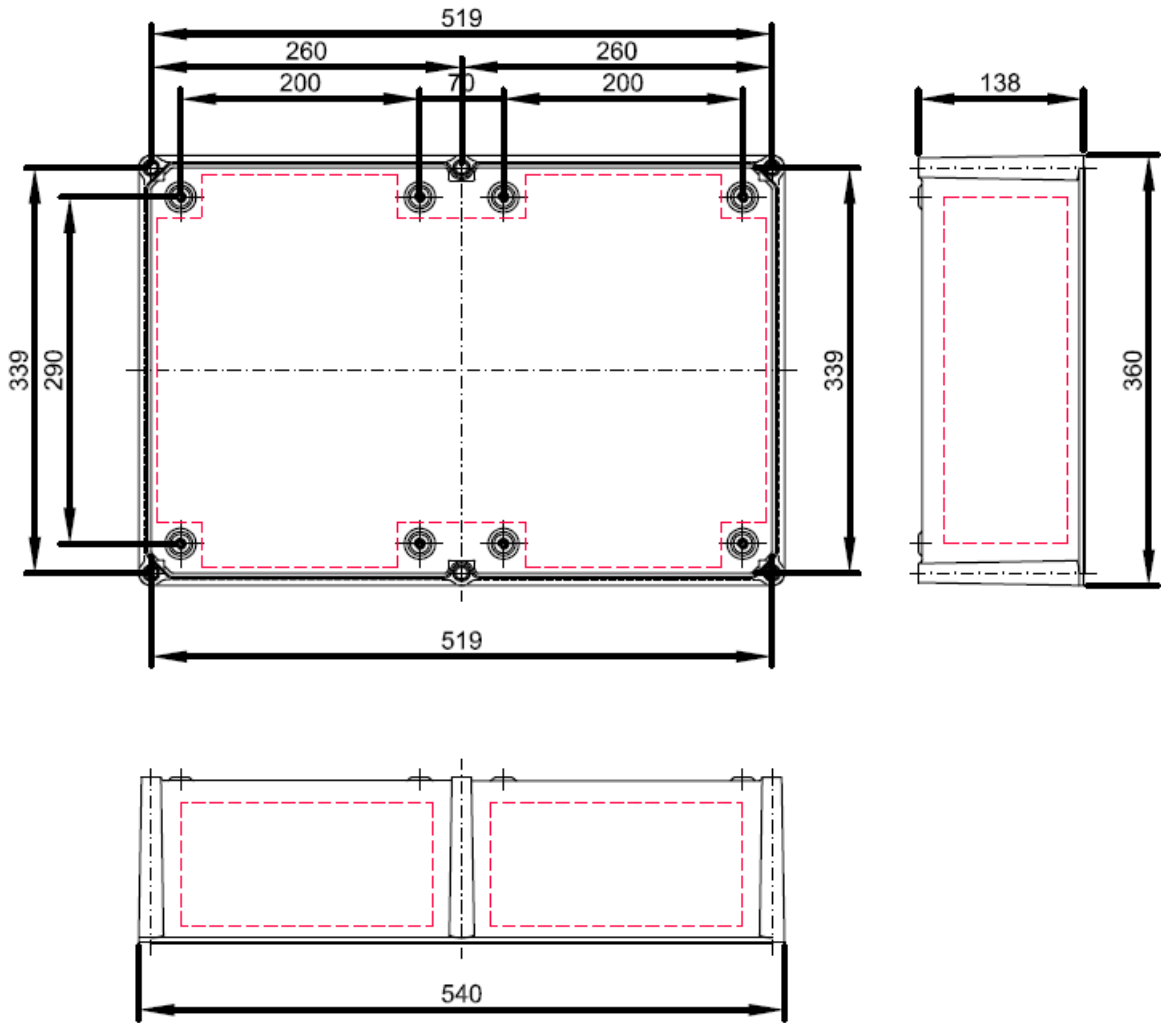

# 室外電錶箱

ACX 型


蓋 (尺寸單位：毫米)

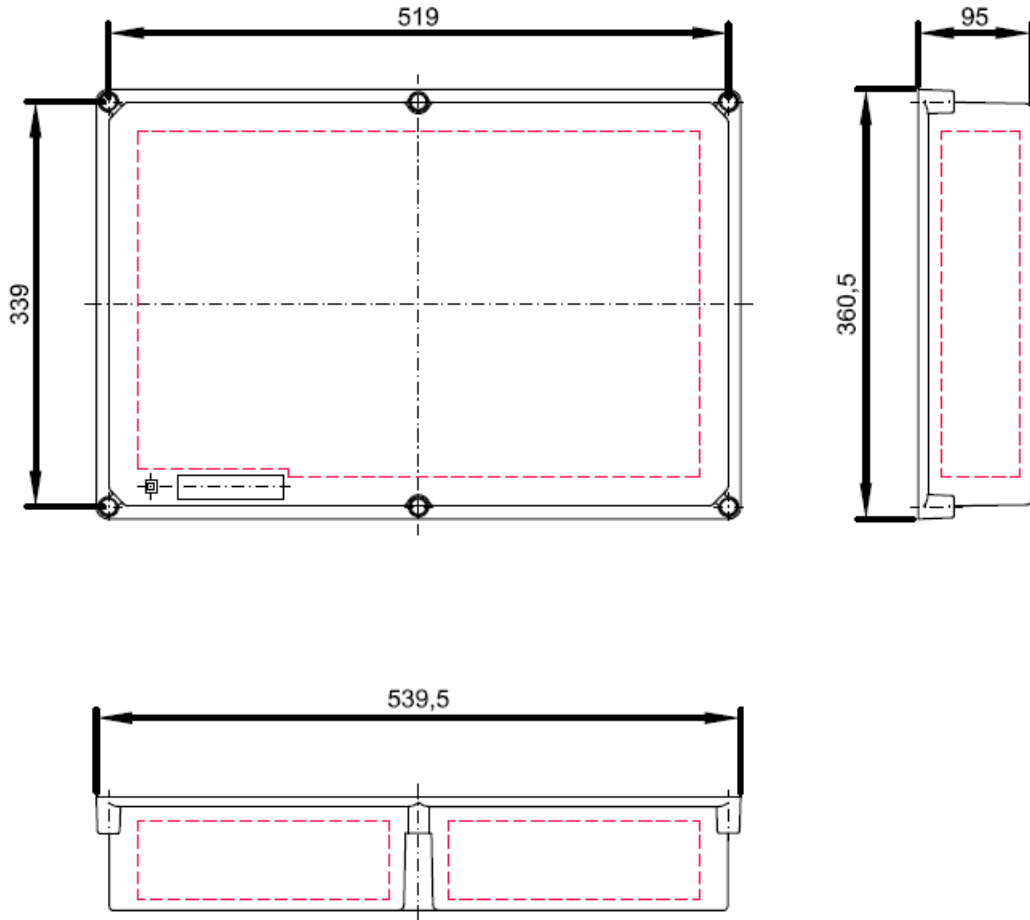

室外電錶箱

ACX 型

安裝板 (尺寸單位：毫米)

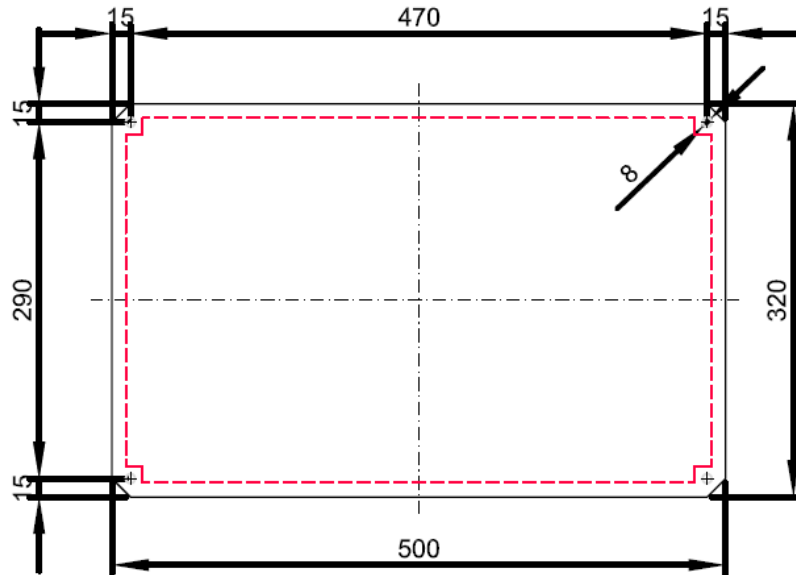



2019 年 1 月

地面上層客戶變壓房  
修正  
澳電守則第 001 號

## 目錄

1. 介紹.....	3
2. 一般要求.....	3
3. 具體要求.....	3
4. 參考文獻.....	4
5. 圖紙.....	4

## 1. 介紹

由於營運需要，供電予新建築物或新開發專案的客戶變壓房一般必須設於地面層，並可直接通往公共道路。但是，當位於低窪水浸區域（由澳門特別行政區政府定義）或由於其他場地限制或客戶特別要求時，客戶變壓房可設於建築物的上層，這將根據具體情況按每個個案予以批准。

本檔案提供了適用於上層客戶變壓房設計和施工的要求。

## 2. 一般要求

上層客戶變壓房的設計通常必須符合地面層變壓房的一般要求，規範條例如下所示：

- i) 澳電公司客戶變壓房的土木設計與施工守則
- ii) 第 26/2004 號行政法規批准的電力分站、變壓站及隔離分站 安全規章
- iii) 第 24/95/M 號法令批准的消防安全條例
- iv) 第 11/2005 號行政條例批准的電網接駁分擔費用規章

上述法定要求包括對土木建築、電纜入線管、通風系統、照明、輔助服務和消防安全的要求。

## 3. 具體要求

上層客戶變壓房必須滿足以下特定要求：

- a) 客戶變壓房應位於建築物的週邊，當位於一樓或以上時，應備有一條本公司可 24 小時由公共道路進入的獨立樓梯。
- b) 必須為澳電的電源線構建獨立的電纜上升通道，並配備工作臺以方便安裝電纜；電纜上升通道的設計由澳電提供。
- c) 所有結構元件的承受能力應足以支撐客戶變壓房內所有設備的操作重量、相關的操作活動和吊裝載荷。
- d) 最小淨空間隙高度為 4.5 米。
- e) 通往客戶變壓房起重區域的公共道路應有足夠的空間，以便變壓房的設備進出客戶變壓房。




- f) 位於建築物一樓或以上的客戶變壓房，必須可以透過公共道路的直達車道以運送設備。在這種情況下，必須安裝工字梁和提升裝置，以提升至少 5,000kg 的負載量。
- g) 必須在變壓房設計階段確定運行振動和噪音以及電磁場減緩措施：澳電提供的抗振設備；客戶變壓房的隔音和電磁場遮罩由客戶提供。
- h) 設備亦可以透過建築物內公共區域的樓板開口運送至客戶變壓房。
- i) 建築物外立面設計不得影響客戶變壓房的通風，也不得妨礙客戶變壓房門的開關。
- j) 對於每一個個案可能需要根據具體情況提出額外的具體要求。

#### 4. 參考文獻

- 1) 澳電公司客戶變壓房的土木設計與施工行業規則，第一版
- 2) 第 26/2004 號行政法規批准的變電站、使用者變電站以及開關站安全條例
- 3) 第 24/95/M 號法令批准的消防安全條例
- 4) 中電集團配電變電站設計守則，12.0 版，2012 年 6 月
- 5) 港燈，「一樓用戶變電站要求」，2012 年 10 月


#### 5. 圖紙

- 1) C-01: 用於一個變壓器的一層客戶變壓房
- 2) C-02: 用於兩個變壓器的一層客戶變壓房

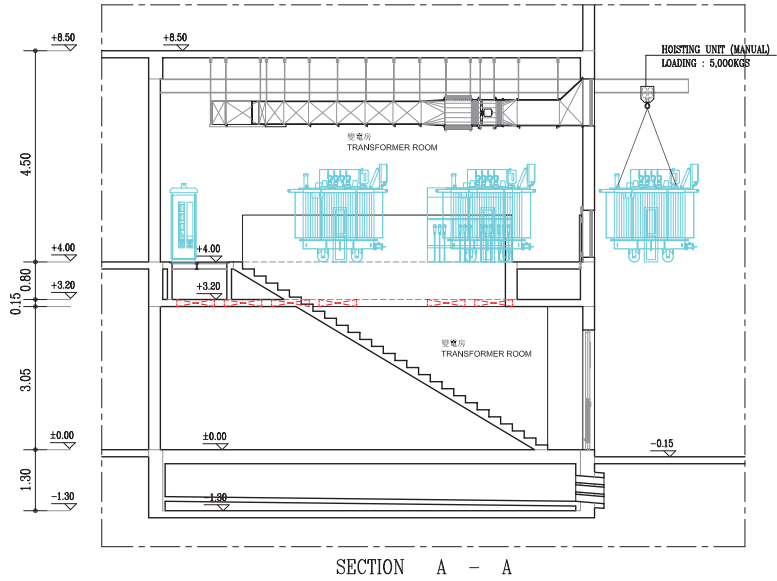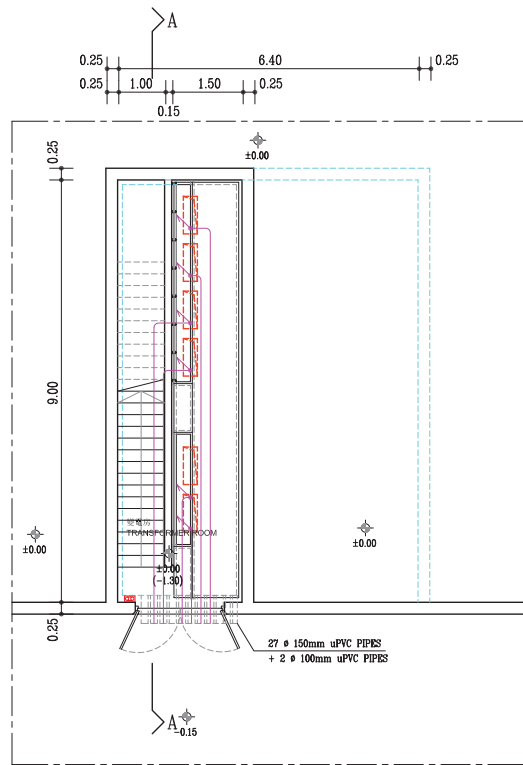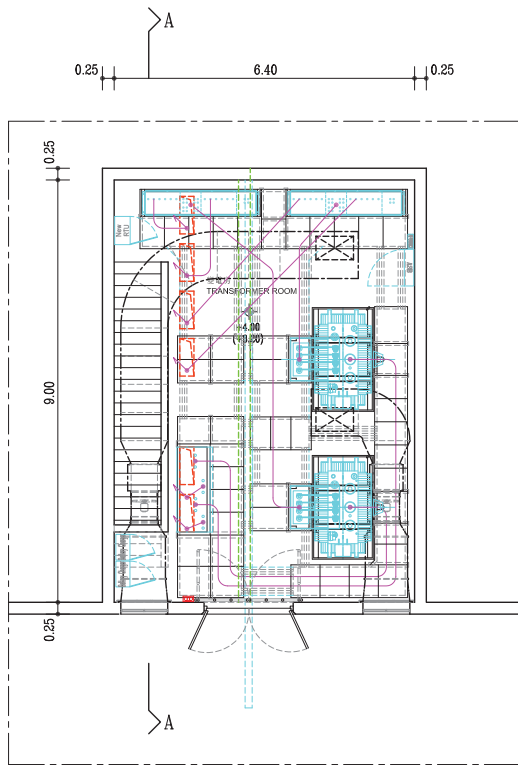


Customer Substation (P.T.) Civil Construction				 TAD Drawing No. C-02
P.T. room on 1st floor (For 2 transformers)				
Scale: 1 : 50	Remarks:	Sheet No.:	Drawing No.:	


PLAN – 1st FLOOR	平面圖 – 2 樓
15 Ø 150mm u PVC PIPES	15Ø 150 毫米 PVC 管
+ 2 Ø 100mm u PVC PIPES	+ 2 Ø 100 毫米 PVC 管
PLAN – G/F	平面圖 – 1 樓
HOISTING UNIT (MANUAL) LOADING:5,000KGS	器重單元 (手動) 承重: 5,000 千克
Customer Substation (P.T.) Civil Construction	客戶變壓房 (P.T.) 土建施工
P.T. room on 1st floor (For 1 transformer)	2 樓的 P.T. 房 (1 個變壓器)
Scale	比例
Remarks	備註
Job No.	工作編號
Drawing No.	圖紙編號

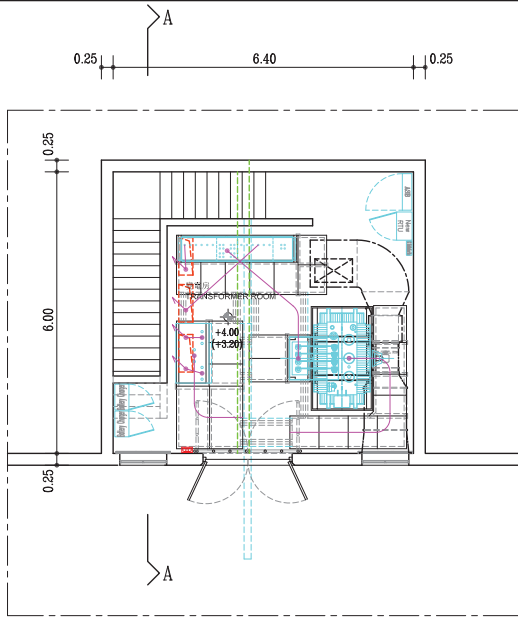


PLAN - 1st FLOOR

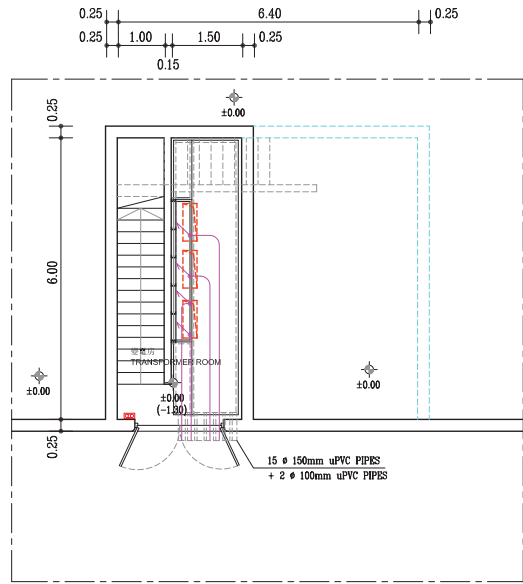

PLAN - G/F

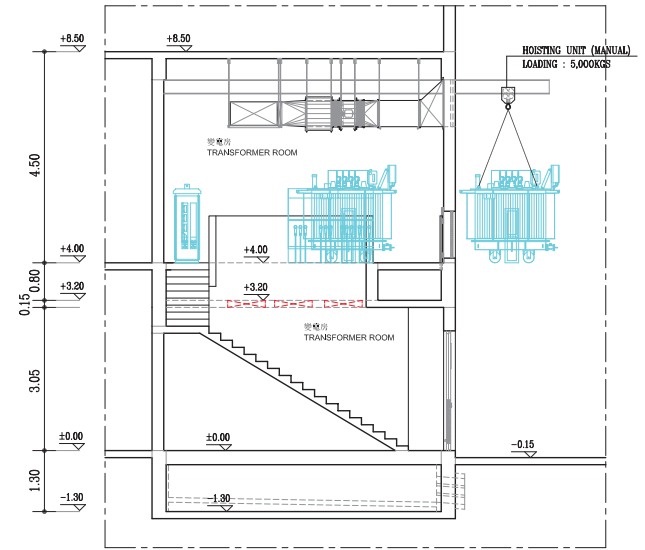

SECTION A - A

Customer Substation (P.T.) Civil Construction				 TAD Drawing No. C-01
P.T. room on 1st floor (For 1 transformer)				
Scale: 1 : 50	Remarks:	200 No.:		

PLAN – 1st FLOOR	平面圖 – 2 樓
27 Ø 150mm u PVC PIPES	27Ø 150 毫米 PVC 管
+ 2 Ø 100mm u PVC PIPES	+ 2 Ø 100 毫米 PVC 管
PLAN – G/F	平面圖 – 1 樓
HOISTING UNIT (MANUAL) LOADING:5,000KGS	器重單元 (手動) 承重: 5,000 千克
SECTION A-A	截面 A-A
Customer Substation (P.T.) Civil Construction	客戶變壓房 (P.T.) 土建施工
P.T. room on 1st floor (For 2 transformer)	2 樓的 P.T. 房 (2 個變壓器)
Scale	比例
Remarks	備註
Job No.	工作編號
Drawing No.	圖紙編號